


Půdorys 3.NP

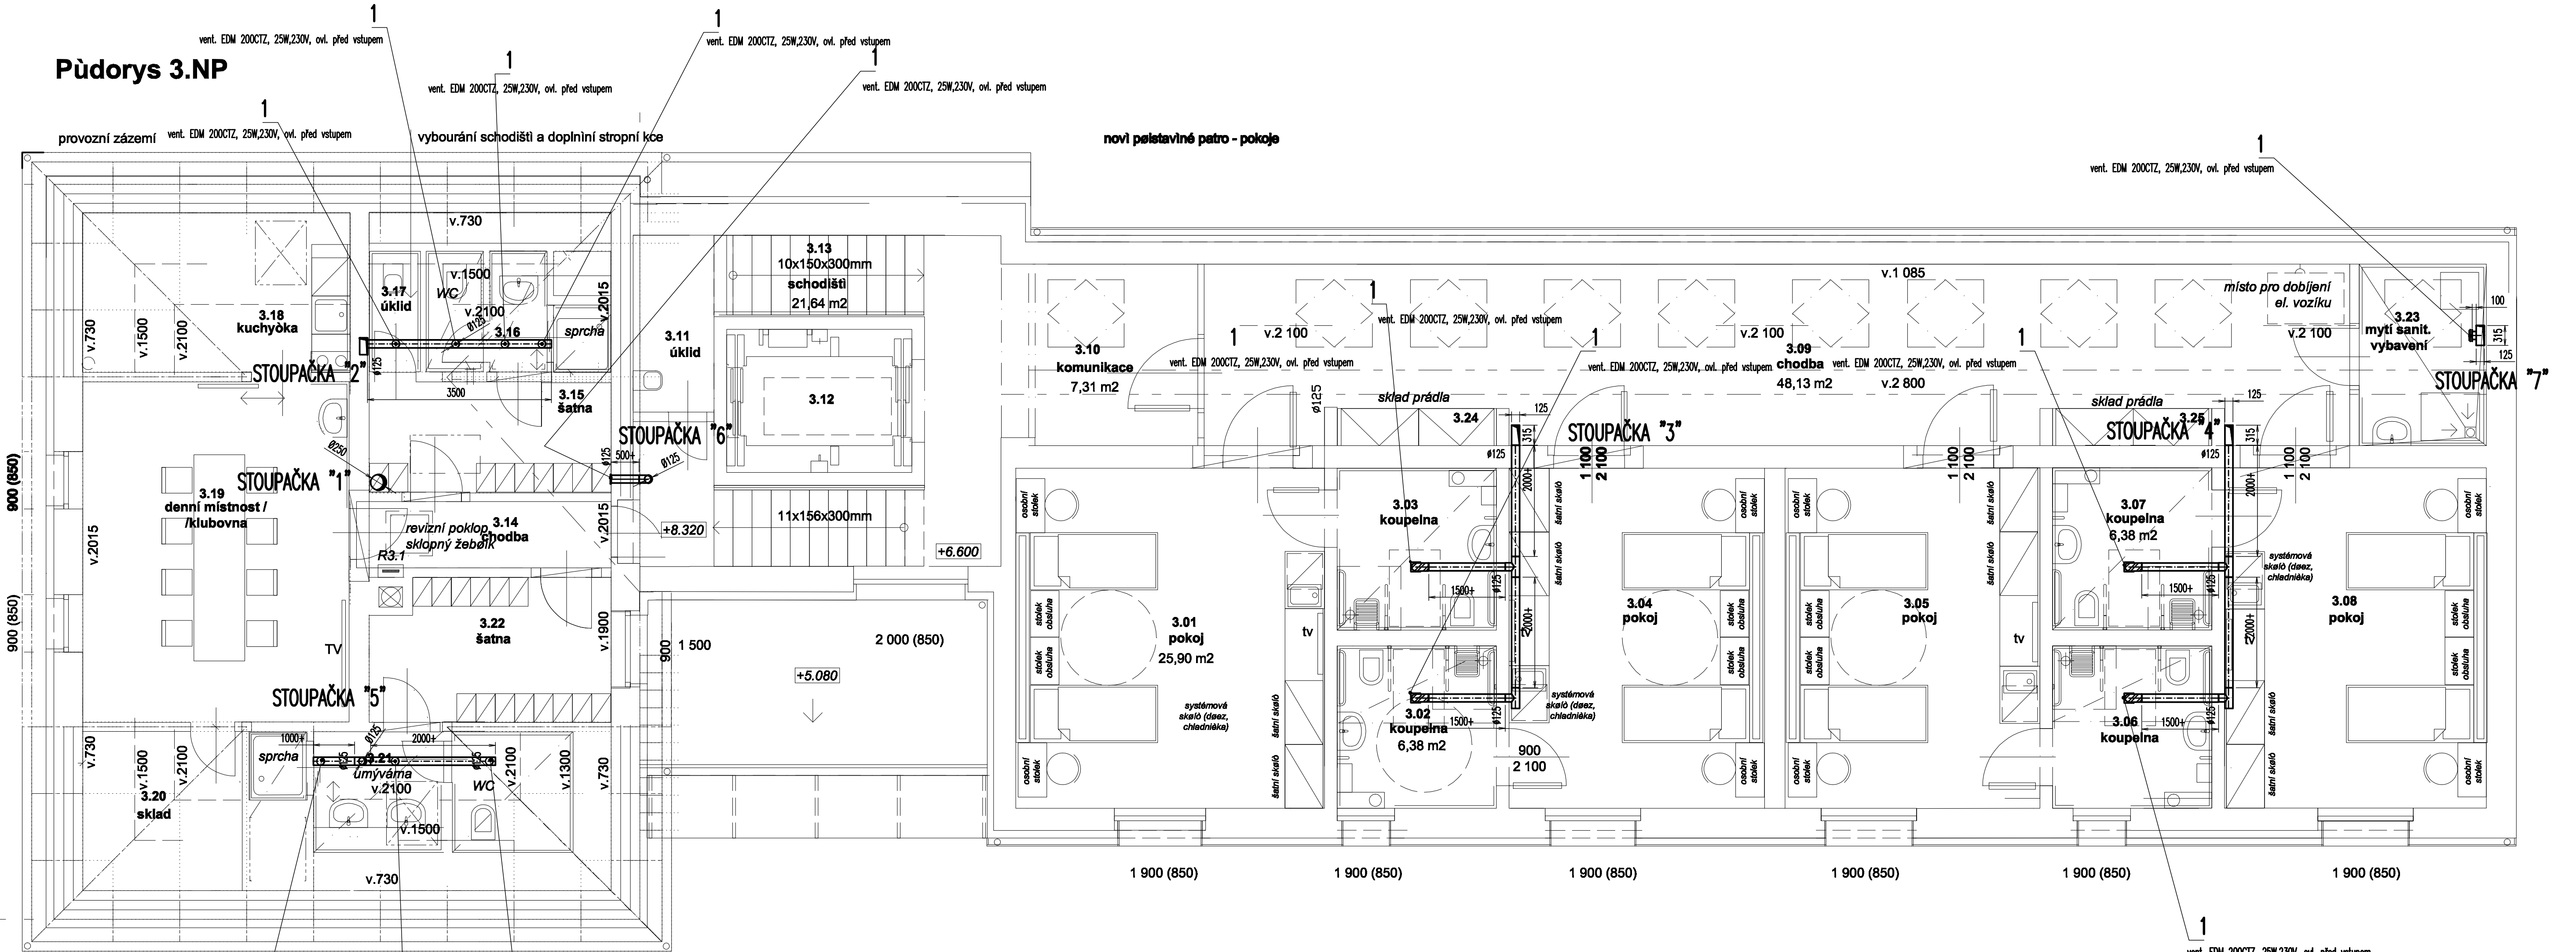

TABULKA MÍSTNOSTÍ:

č.m.	název	plocha (m2)
3.01	pokoj	25,90
3.02	koupelna	6,38
3.03	koupelna	6,38
3.04	pokoj	20,18
3.05	pokoj	20,18
3.06	koupelna	6,38
3.07	koupelna	6,38
3.08	pokoj	21,99
3.09	chodba	48,13
3.10	komunikace	7,31
3.11	úklid	3,55
3.12	evak. výtah	6,55
3.13	schodiště	17,89
3.14	chodba	4,24
3.15	šatna	6,70
3.16	hyg. zázemí	4,35
3.17	úklid	1,36
3.18	kuchyňa	5,75
3.19	denní místnost	22,47
3.20	sklad	2,88
3.21	hyg. zázemí	10,37
3.22	šatna	13,46
3.23	mytí sanit. vybavení	5,69
3.24	sklad prádla	1,50
3.25	sklad prádla	1,50
CELKEM		277,47 m2

Rekonstrukce objektu bývalých jeslí v Domažlicích,
Benešova čp.97 na Domov se zvláštním režimem

Projekt pro vydání společného územního rozhodnutí a stavebního povolení

NAVRHL Jaroslav Kolář	ZAKÁZKA Rekonstrukce objektu bývalých jeslí v Domažlicích, Benešova čp.97 na Domov se zvláštním režimem	MEPRO s.r.o. architektonický atelier nám. Před bateriemi 912/6 162 00 Praha 6
SCHVÁLIL/Dipl.ing.arch. I.BŘEZINA	Projekt pro vydání společného územního rozhodnutí a stavebního povolení	DATUM červenec 2015
DRUH DOKUMENTACE MÉŘÍTKO KÓTOVÁNO V	OBSAH 1 : 50 mm	ARCH. ČÍSLO 18-06/2015 VZ-5