


SCHEMA OTOPNÝCH TĚLES

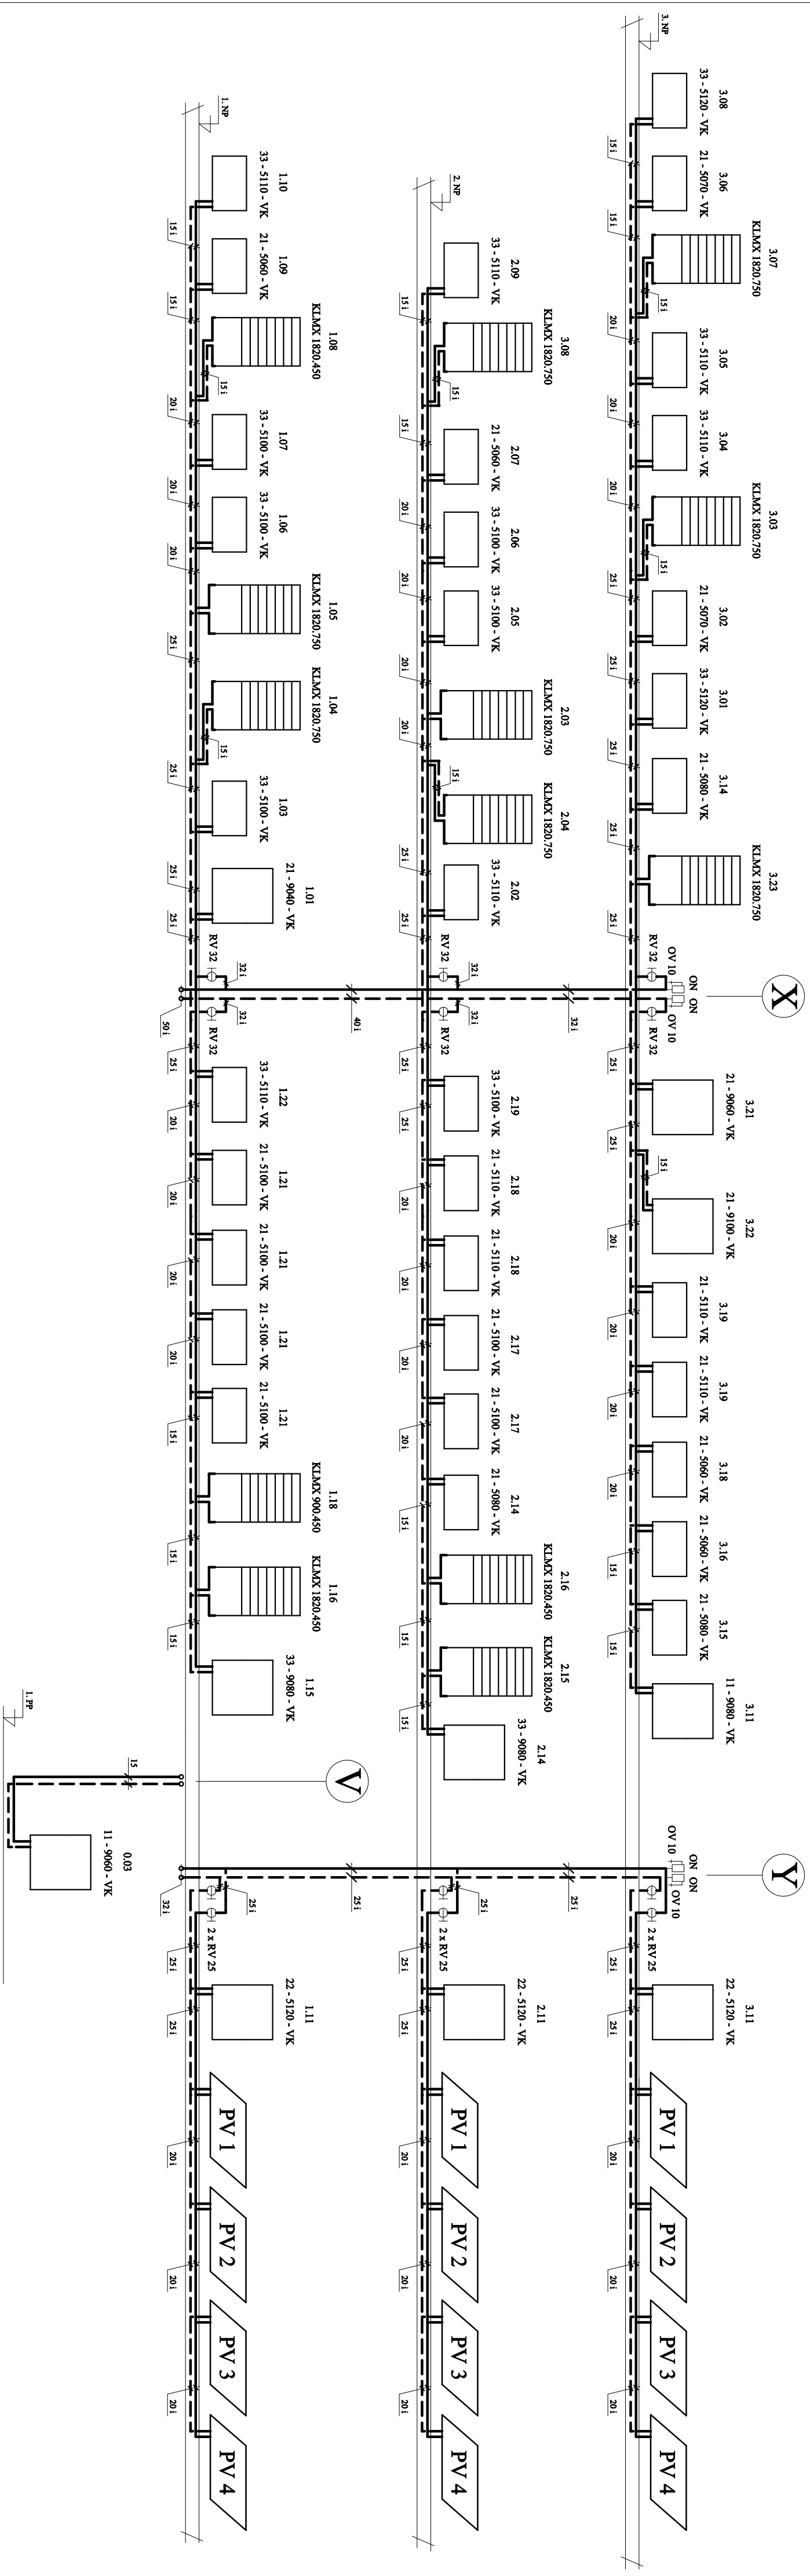

ZAŘÍZENÍ PRO VYTÁPĚNÍ STAVEB

Rekonstrukce objektu bytových jeseň v Domazlicích,
Benešova čp.97 na Domov se zvláštním režimem

Provedení projekt

| | | | | |
|---------------------------|--|--|-------------|-------------------------|
| AUTOR | | ZMĚNA | MĚRO s.r.o. | |
| Ing. arch. Jarm. Březina | | Rekonstrukce objektu bytových jeseň v Domazlicích, | | architektonický atelier |
| Ing. arch. Martin Březina | | Benešova čp.97 na Domov se zvláštním režimem | | 1620 Praha 6 |
| SCHVÁLIL | | PROJEKTANT | | |
| Ing. arch. Vladimír Malý | | Provedení projekt | | |
| PROJEKTANT | | OBJEKT | | |
| Ing. arch. Vladimír Malý | | SCHEMA OTOPNÝCH TĚLES | | |
| MĚŘITVO | | ARCH. ČÍSLO | | |
| 1:100 | | 18 - 06/2015 | | |