



Legenda EPS:

- Zařízení dálkového přenosu
- Ústředna EPS
- Obsluhne pole požární ochrany
- Klíčový trezor
- Optická signalizace, zábleskový maják
- Požární hlásič kombinovaný
- Požární optický hlásič
- Požární tlačítko
- Požární lineární hlásič – přijímač
- Požární lineární hlásič – vysílač
- Modul vstupů a výstup na kruhové lince
- Akustická signalizace požáru
- Optická signalizace požáru
- Pomocný zdroj napájení
- Požární uzávěř
- Požární klapka
- Přidrzný dveřní magnet
- Stoupající vedení
- Klesající vedení
- Průběžné rozbíhající vedení

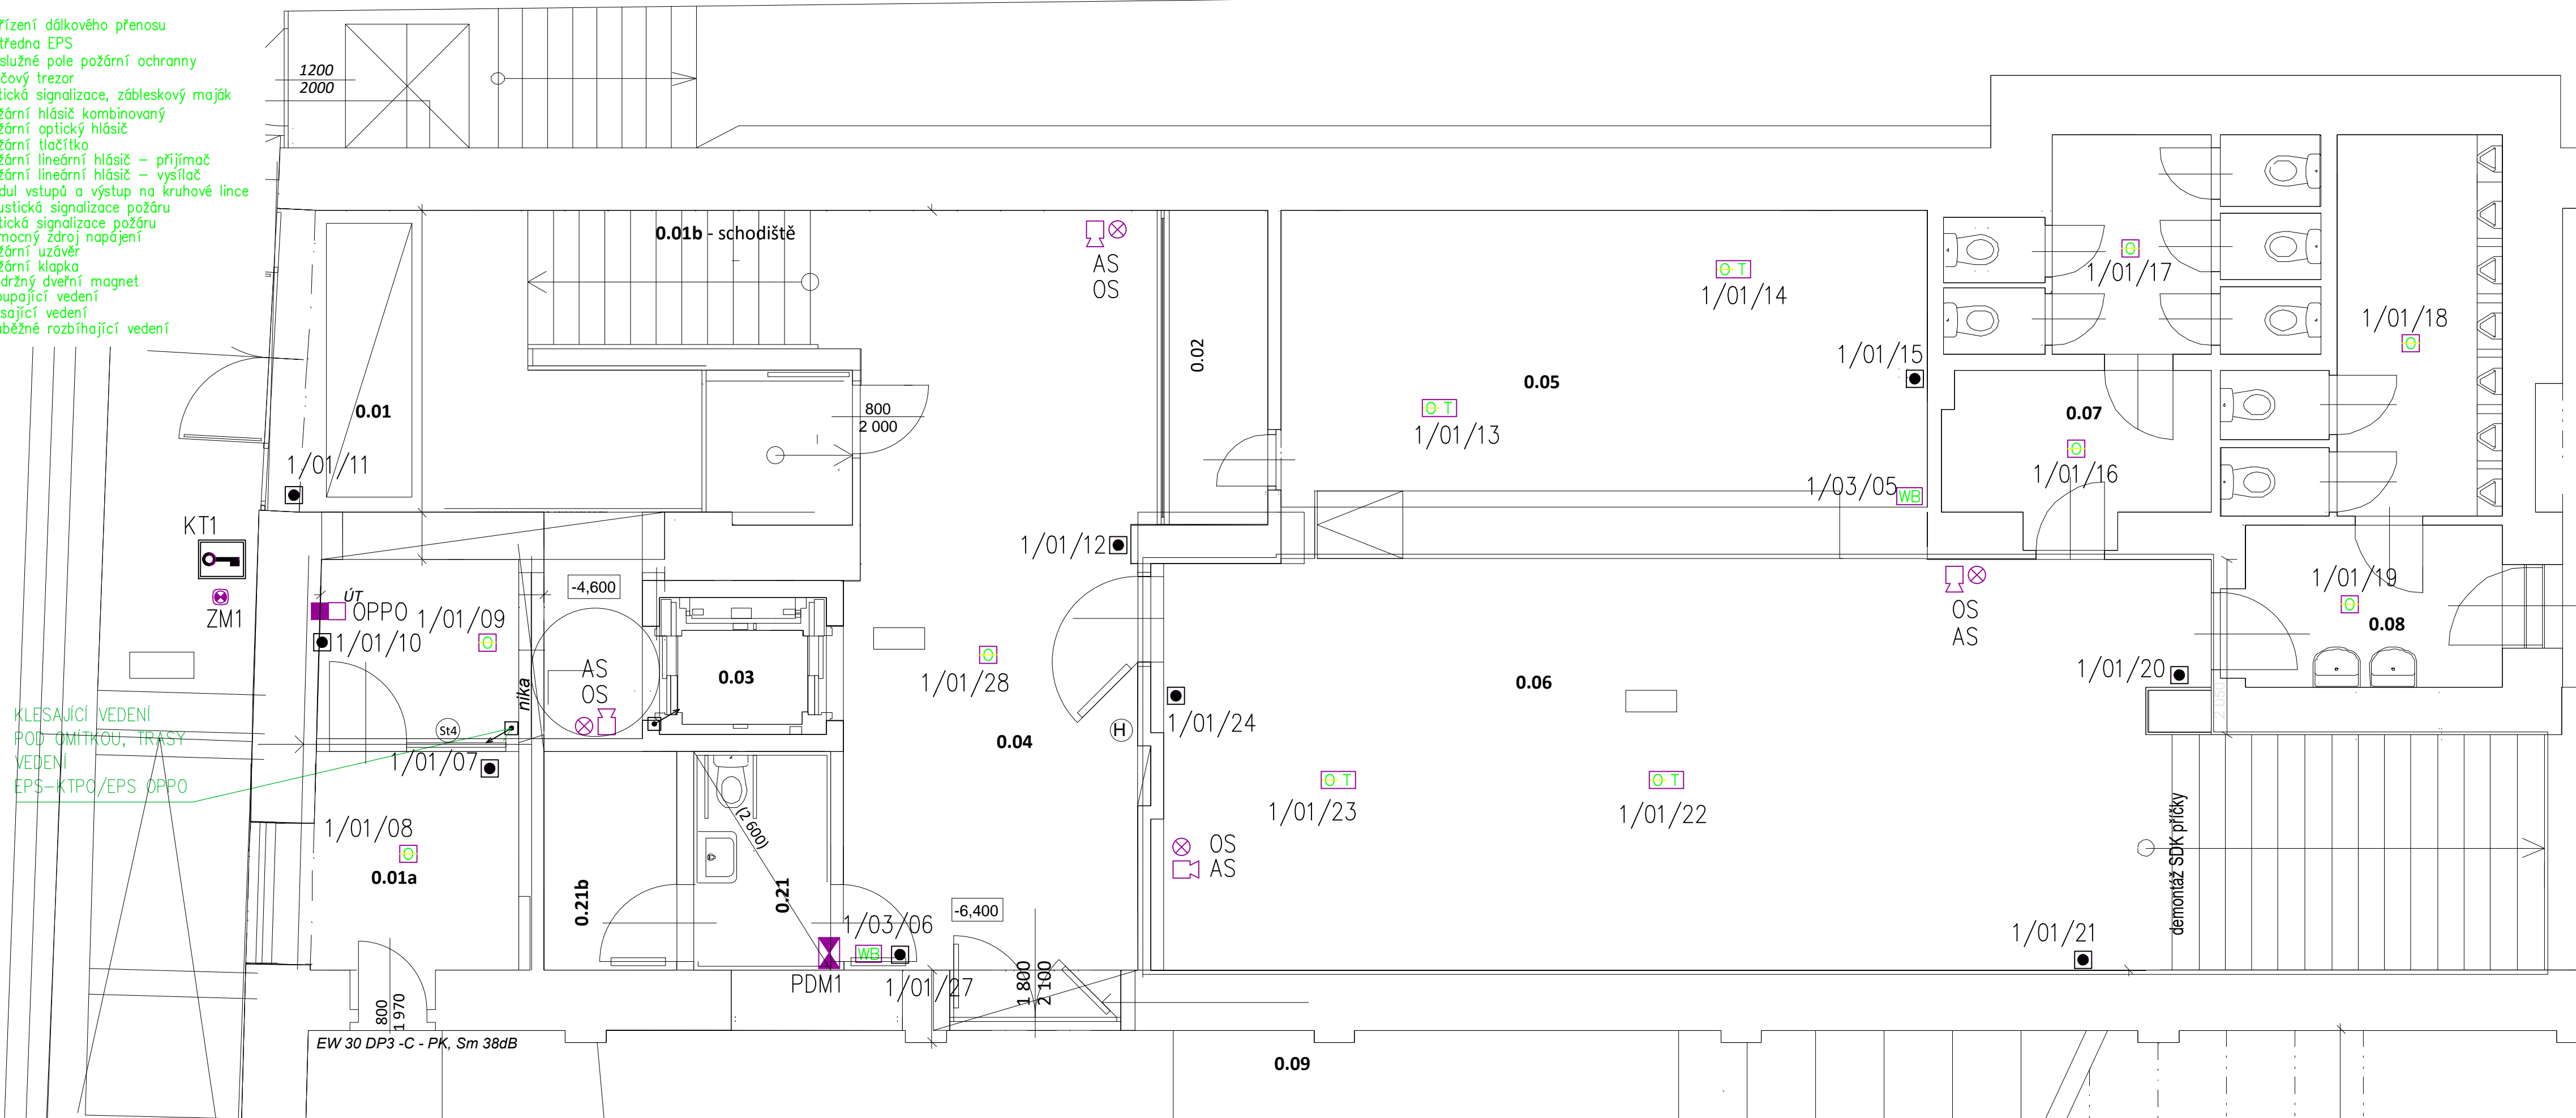

TABULKA MÍSTNOSTÍ - 1.PP						
č.	účel místnosti	m²	č.p.	podlaha	stěny	strop
0.01	SCHODIŠŤOVÁ HALA	23,54	-	ker.dlažba	omítka+malba	SDK GKFI + nátěr
0.01a	POKLADNA	6,00	-	ker.dlažba	omítka+malba	SDK GKFI + nátěr
0.01b	SCHODIŠTĚ	5,15	-	dlažba kámen	omítka+malba	SDK GKFI + nátěr
0.02	POKLADNA	4,23	-	ker.dlažba	omítka+malba	SDK GKFI + nátěr
0.03	VÝTAH	3,12	-			
0.04	CHODBA	32,55	-	ker.dlažba	omítka+malba	SDK GKFI + nátěr
0.21	WC INV.	4,01	-	ker.dlažba	ker.obklad	SDK GKFI + nátěr
0.21b	ÚKLID	3,85	-	ker.dlažba	ker.obklad	SDK GKFI + nátěr
0.05	ŠATNA	26,21	-	dlažba kámen	omítka+malba	SDK GKFI + nátěr
0.06	FOYER	70,51	-	dlažba kámen	omítka+malba	SDK GKFI + nátěr
0.07	TOALETY	15,90	-	ker.dlažba	ker.obklad	SDK GKFI + nátěr
0.08	TOALETY	17,10	-	ker.dlažba	ker.obklad	SDK GKFI + nátěr
0.09	KINOSÁL	367,67	-	přírodní lino	akust. obklad	akust. podhled
0.10a	CHODBA	45,08	-	ker.dlažba	ker.obklad	SDK GKFI + nátěr
0.10b	ATRIUM	26,50	-	ker.dlažba	ker.obklad	SDK GKFI + nátěr
0.11	STROJOVNA VZT	31,22	-	bet. mazanina	omítka+malba	omítka+malba

LEGENDA POPISU EPS:
1/01/01
1/01
/01
/01
POŘADOVÉ ČÍSLO ÚSTŘEDNY
POŘADOVÉ ČÍSLO LINKY V ÚSTŘEDNĚ
POŘADOVÉ ČÍSLO REPRODUKTORU NA LINCĚ

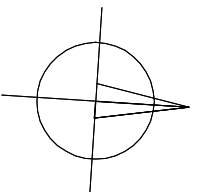

±0,000 = 428,30 m.n.m. (Bpv)
Veškeré rozměry ověřit předem na místě!
Rekonstrukce objektu MKS Domažlice - změna dispozic a stavební úpravy v objektu a úprava řešení VZT a MaR, úpravy projektu slaboproudu v MKS, úprava řešení PbR v MKS, úprava naraného řešení hygienického zařízení a dílčí úpravy silnoproudu v MKS

NAVRHL	Martin Frůhauf	ZAKÁZKA	Rekonstrukce objektu MKS v Domažlicích stavební úpravy	 MEPRO s.r.o. architektonický ateliér nám. Před bateriemi 912/6 162 00 Praha 6	
SCHVÁLIL	Dipl.ing.arch. I.BŘEZINA	pro provedení stavby	pro objednatel Město Domažlice se sídlem Domažlice, náměstí Míru 6,1	DATUM	ČERVEN 2016
DRUH DOKUMENTACE	DPS	OBSAH	PŮDORYS 1.PP	ARCH. ČÍSLO	13-06/16
MERITKO	1 : 50		ELETRONICKÁ POŽÁRNÍ SIGNALIZACE		1.4
KOTOVANO V	mm				