DETAIL ZÁBRADLÍ M 1:10

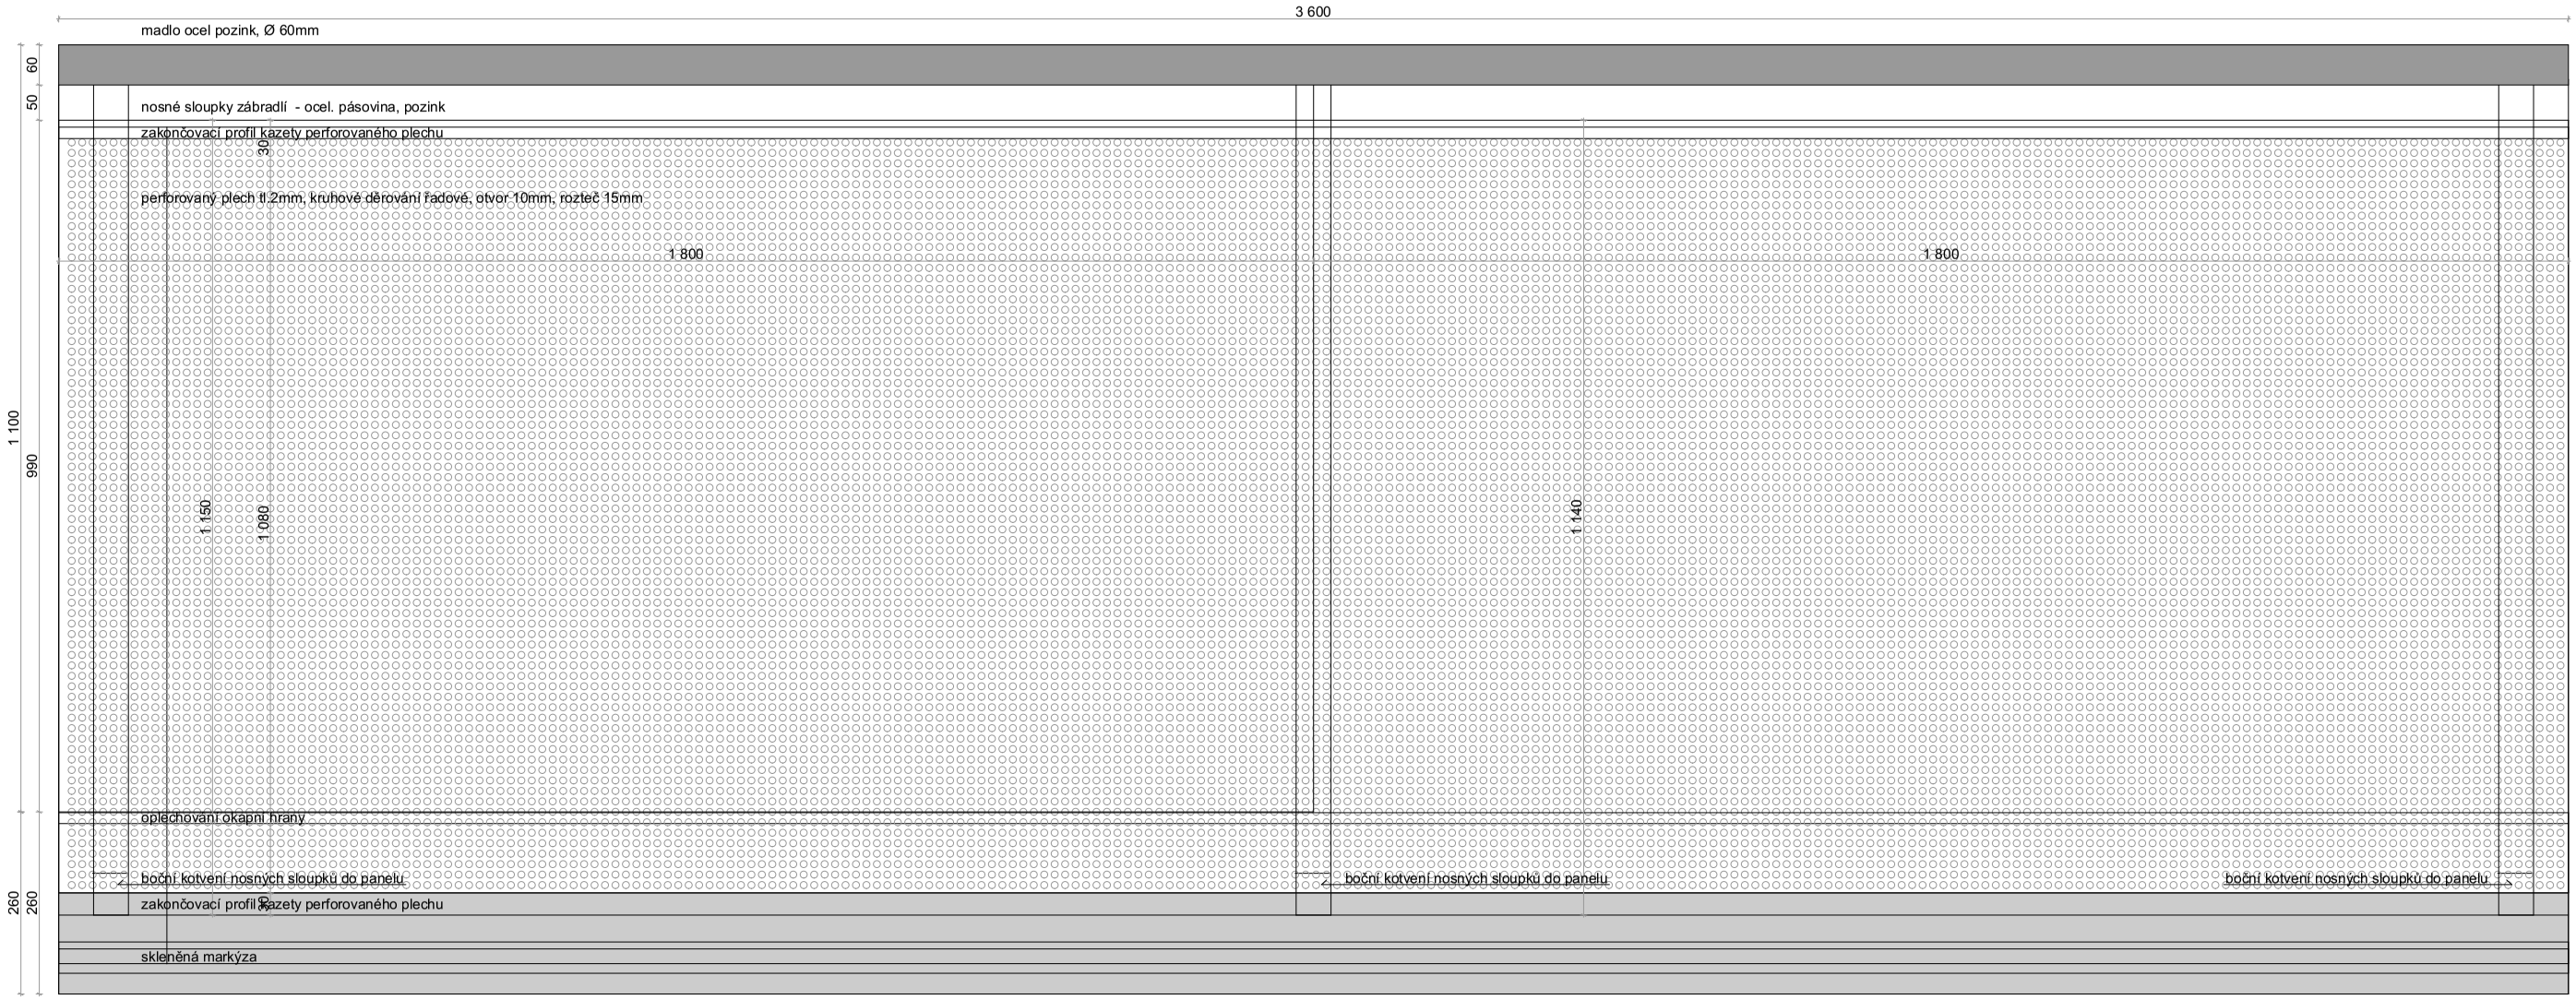

Pozn.:
Veškeré rozměry je potřeba předem ověřit na místě.
Dimenze nosných prvků a systém kotvení upřesní vybraná specializovaná firma.
Neslouží jako výrobní dokumentace.

1ks - ŽÁR. ZINEK

ŠROUB A2 IMBUS ZAP. HLAVA M12x45

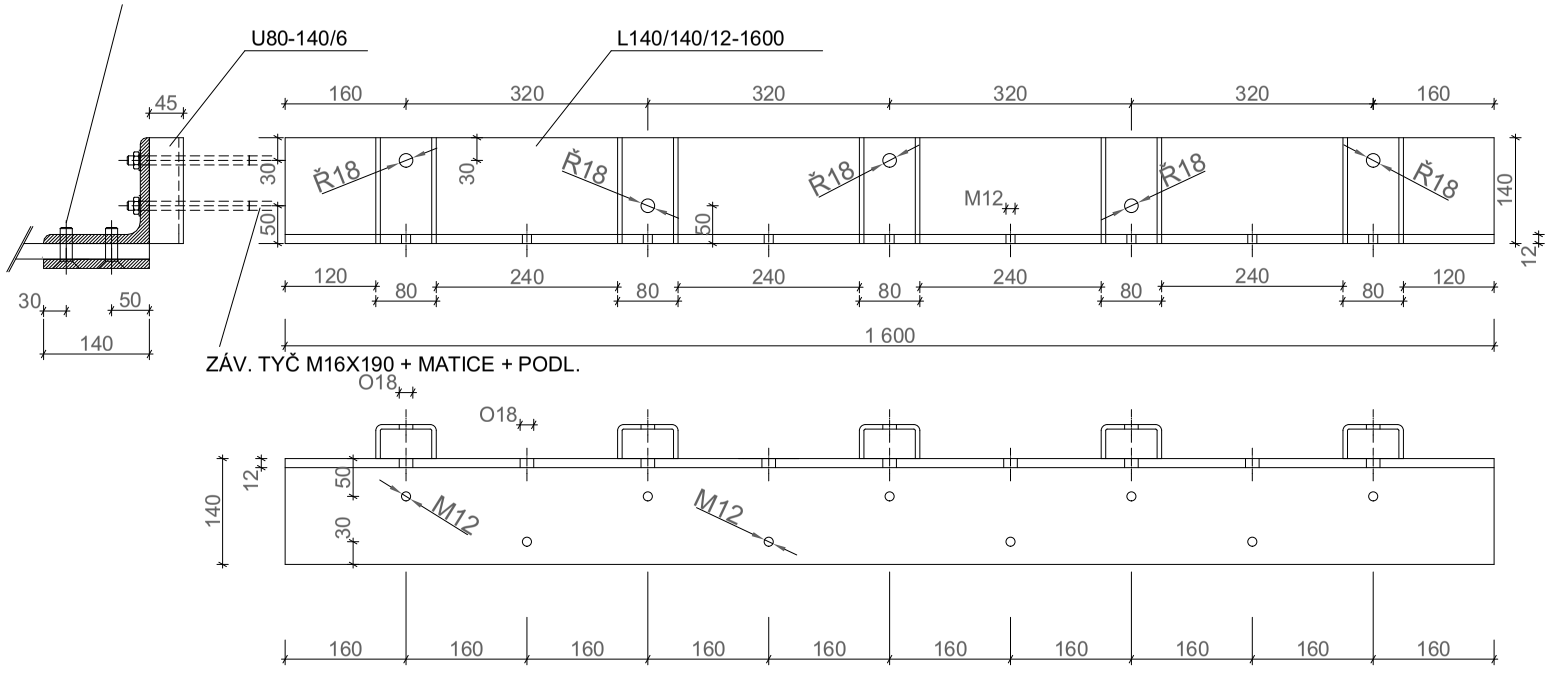

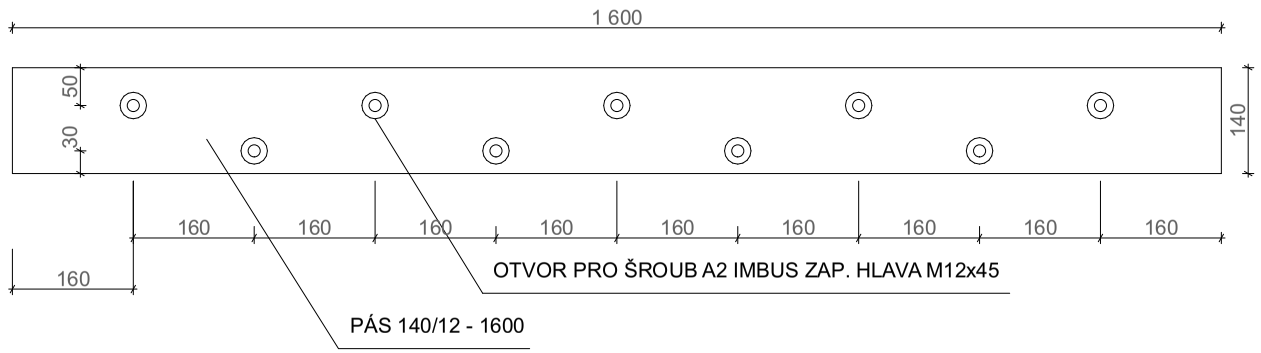

Pozn.:
Veškeré rozměry je potřeba předem ověřit na místě. Dimenze nosných prvků a systém kotvení upřesní vybraná specializovaná firma.
Neslouží jako výrobní dokumentace.