
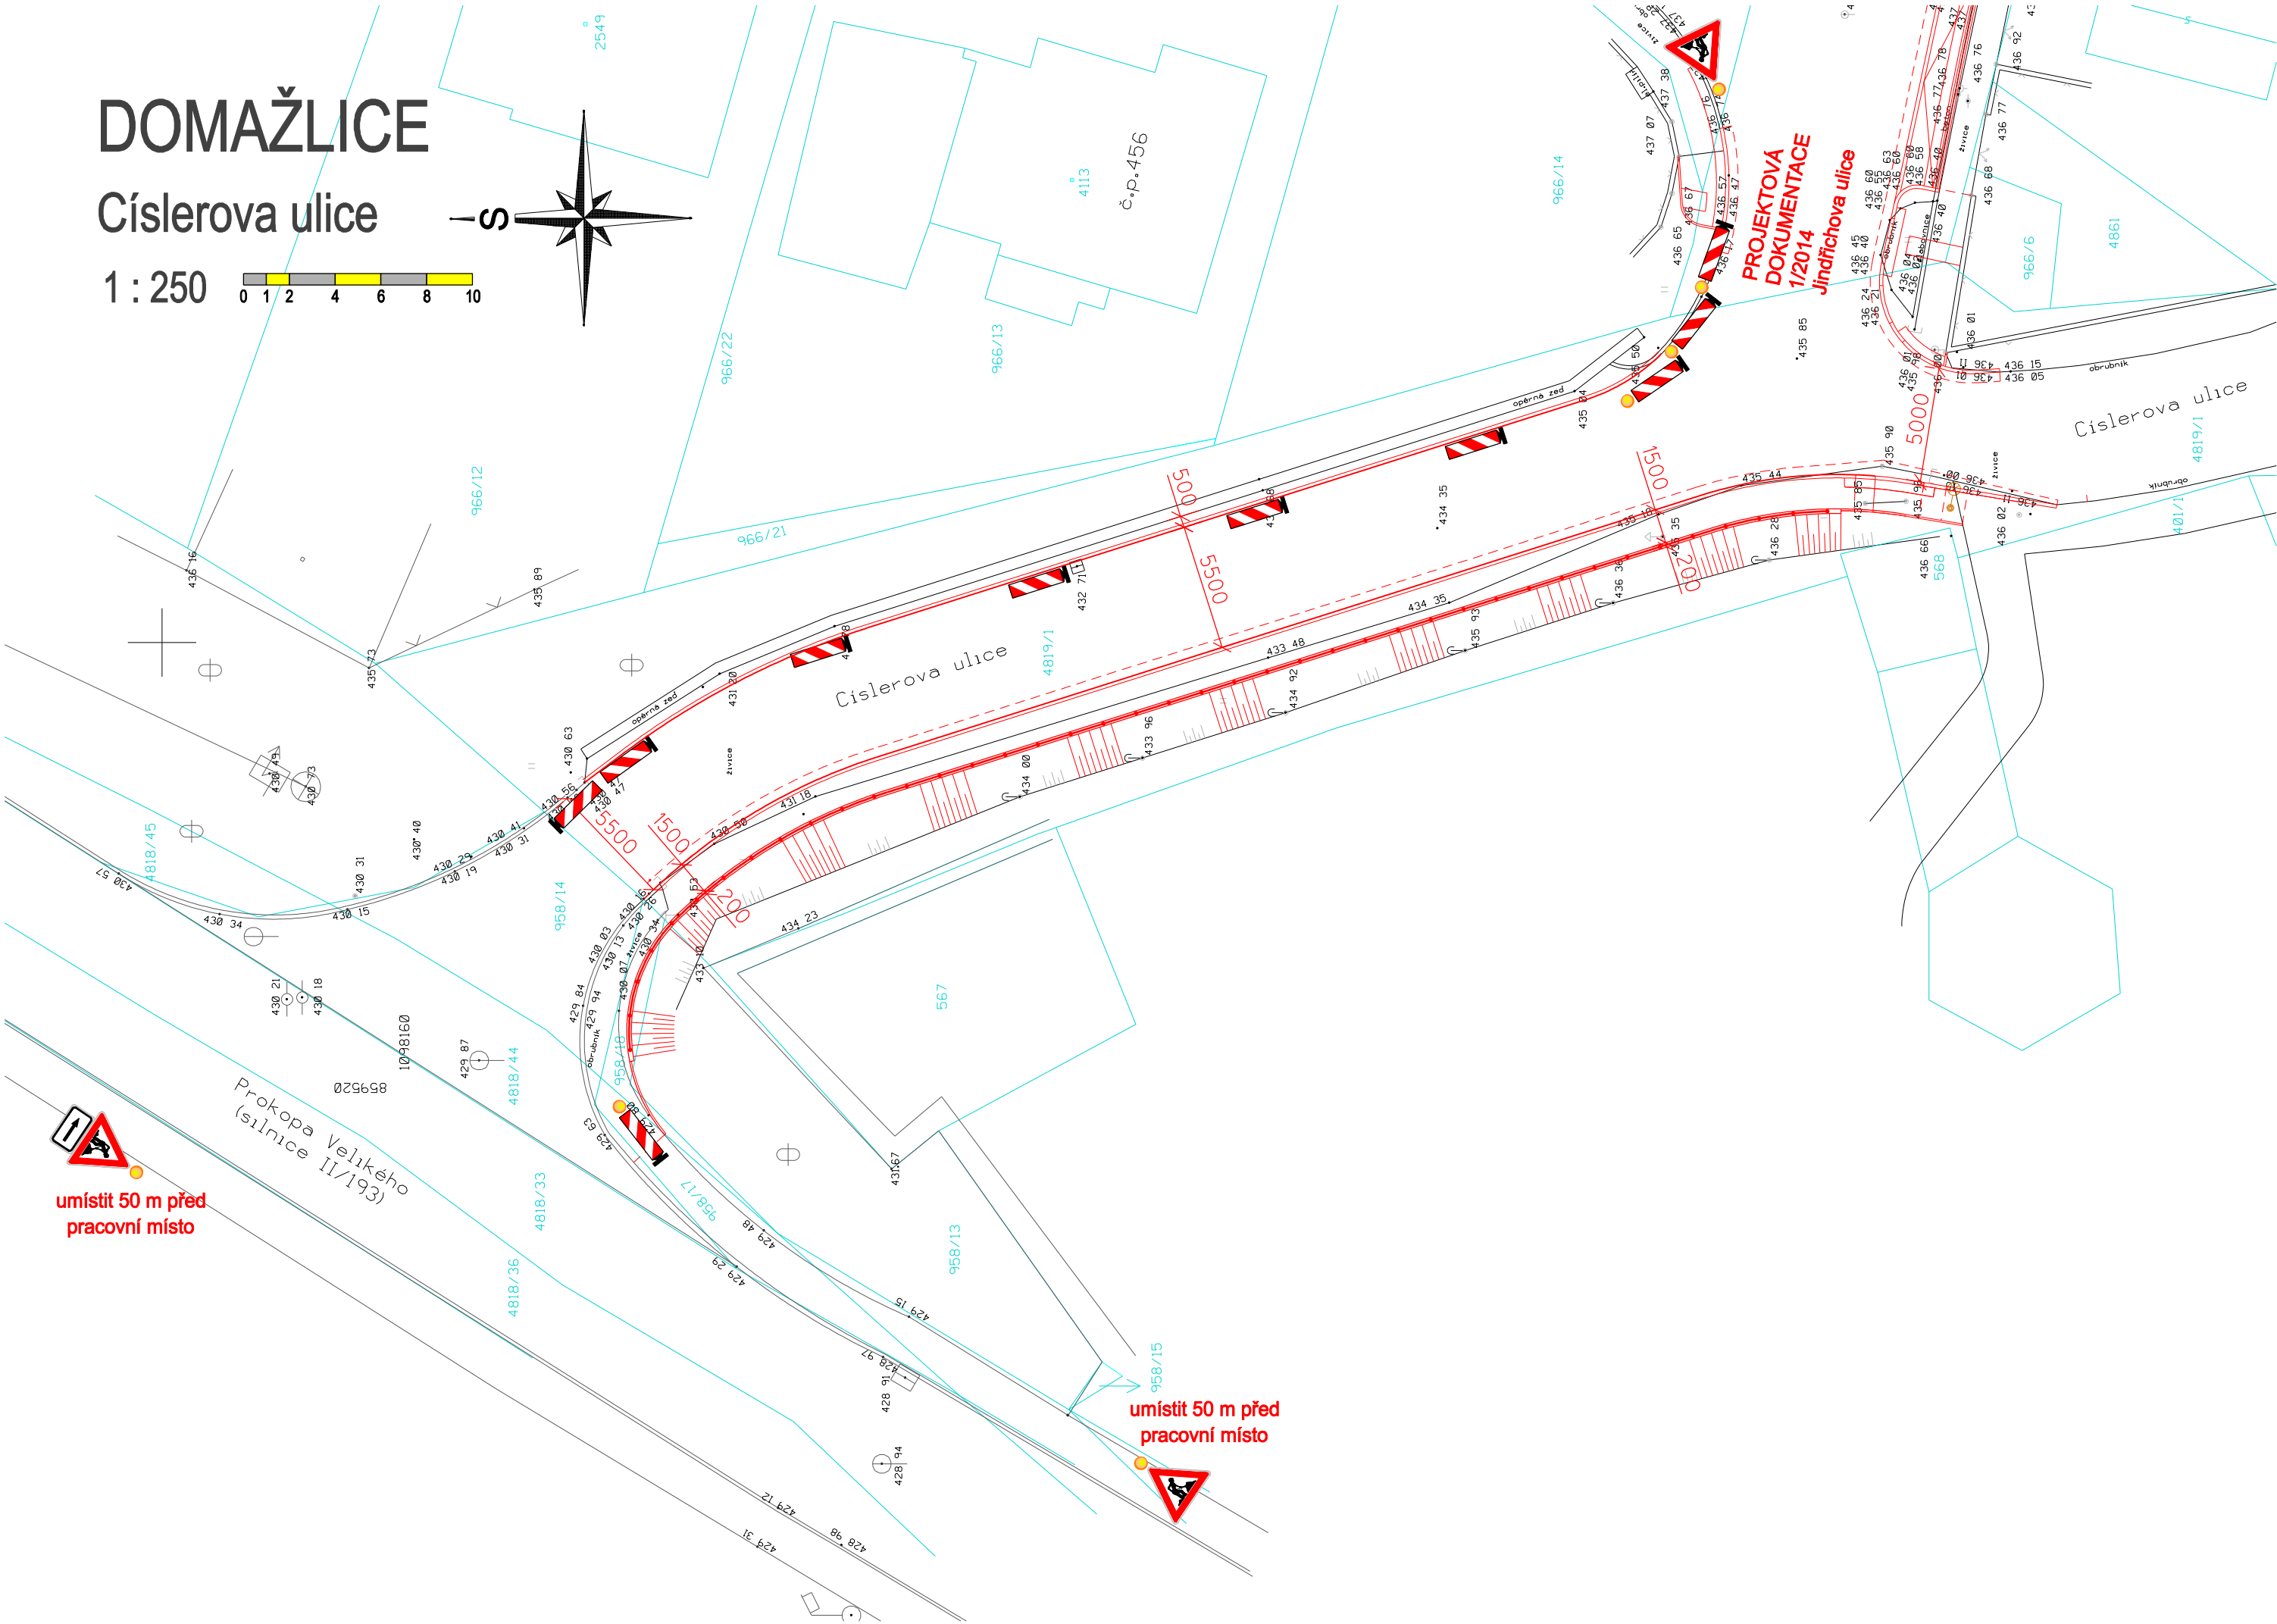


# DOMAŽLICE

## Císlerova ulice

1 : 250

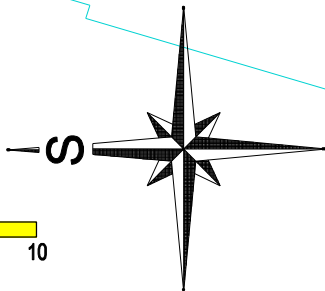

umístit 50 m před  
pracovní místo

umístit 50 m před  
pracovní místo