
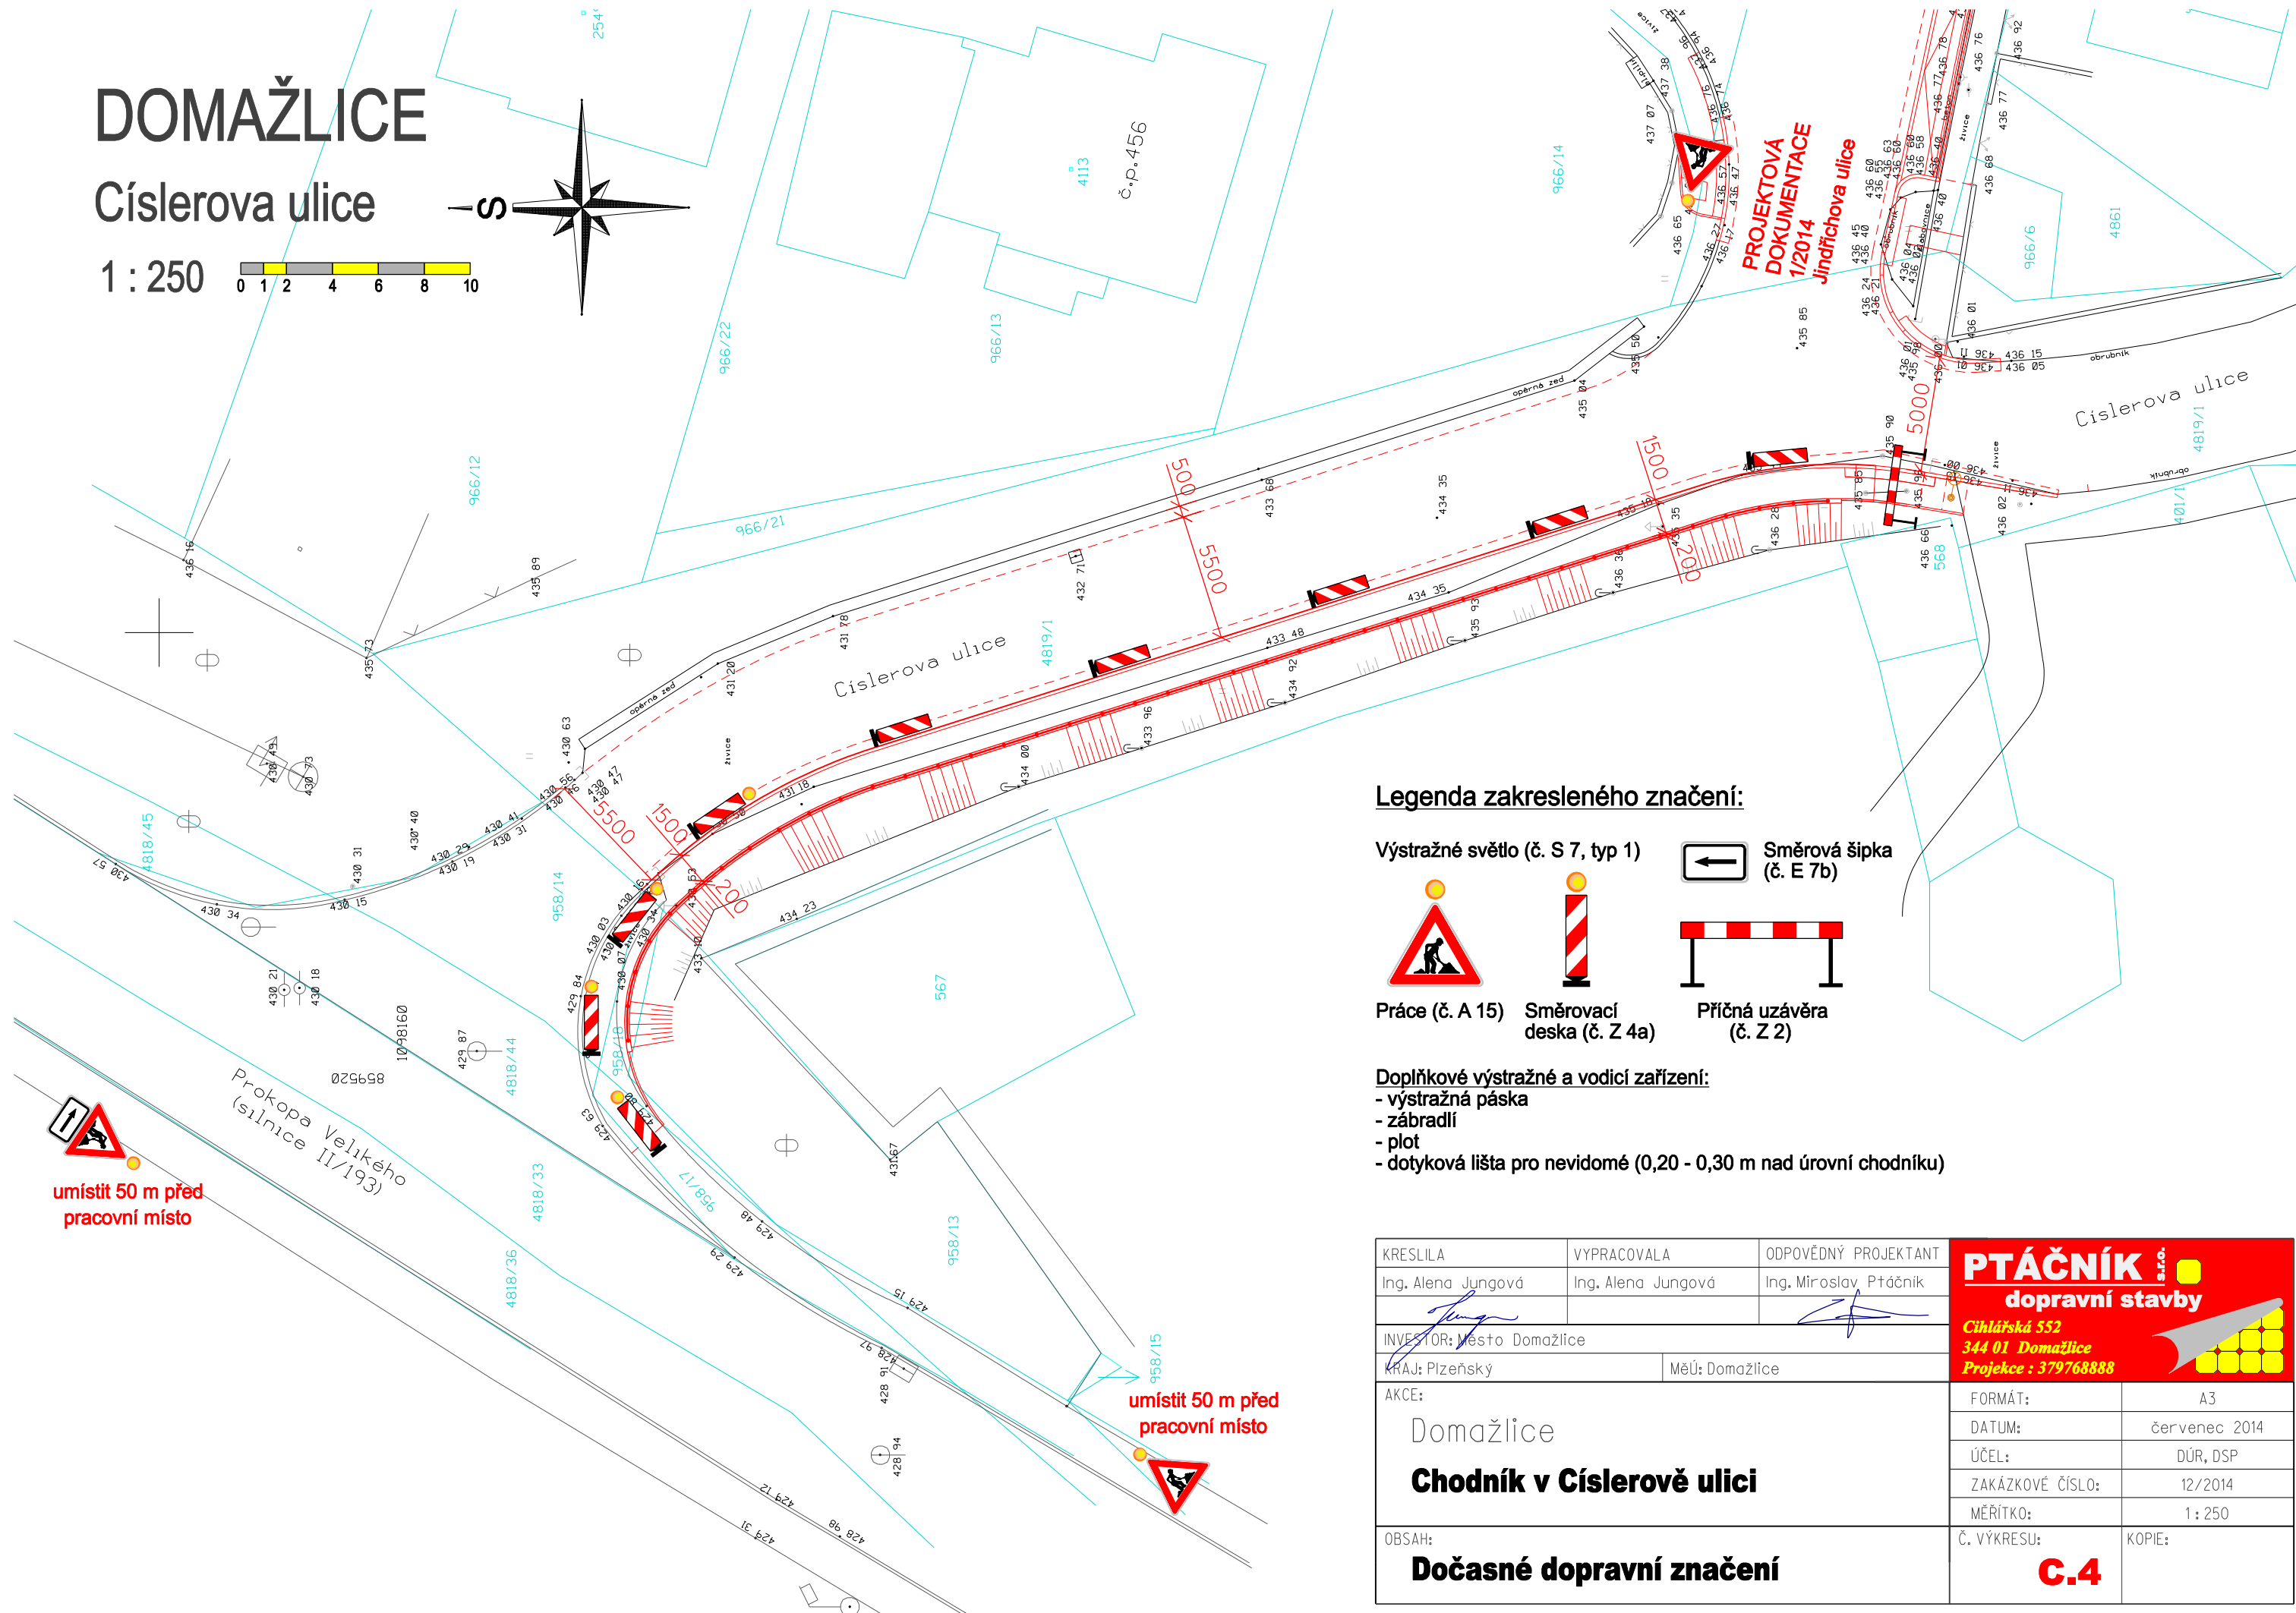
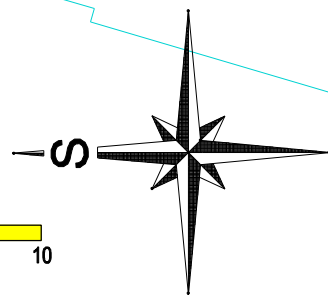


1 : 250

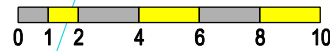

PTÁČNÍK s.r.o.

dopravní stavby

Cihlářská 552
344 01 Domažlice
Projekce : 379768888

FORMÁT:	A3
DATUM:	červenec 2014
ÚČEL:	DŮR, DSP
ZAKÁZKOVÉ ČÍSLO:	12/2014
MĚŘÍTKO:	1 : 250
Č. VÝKRESU:	KOPIE:

C.4