




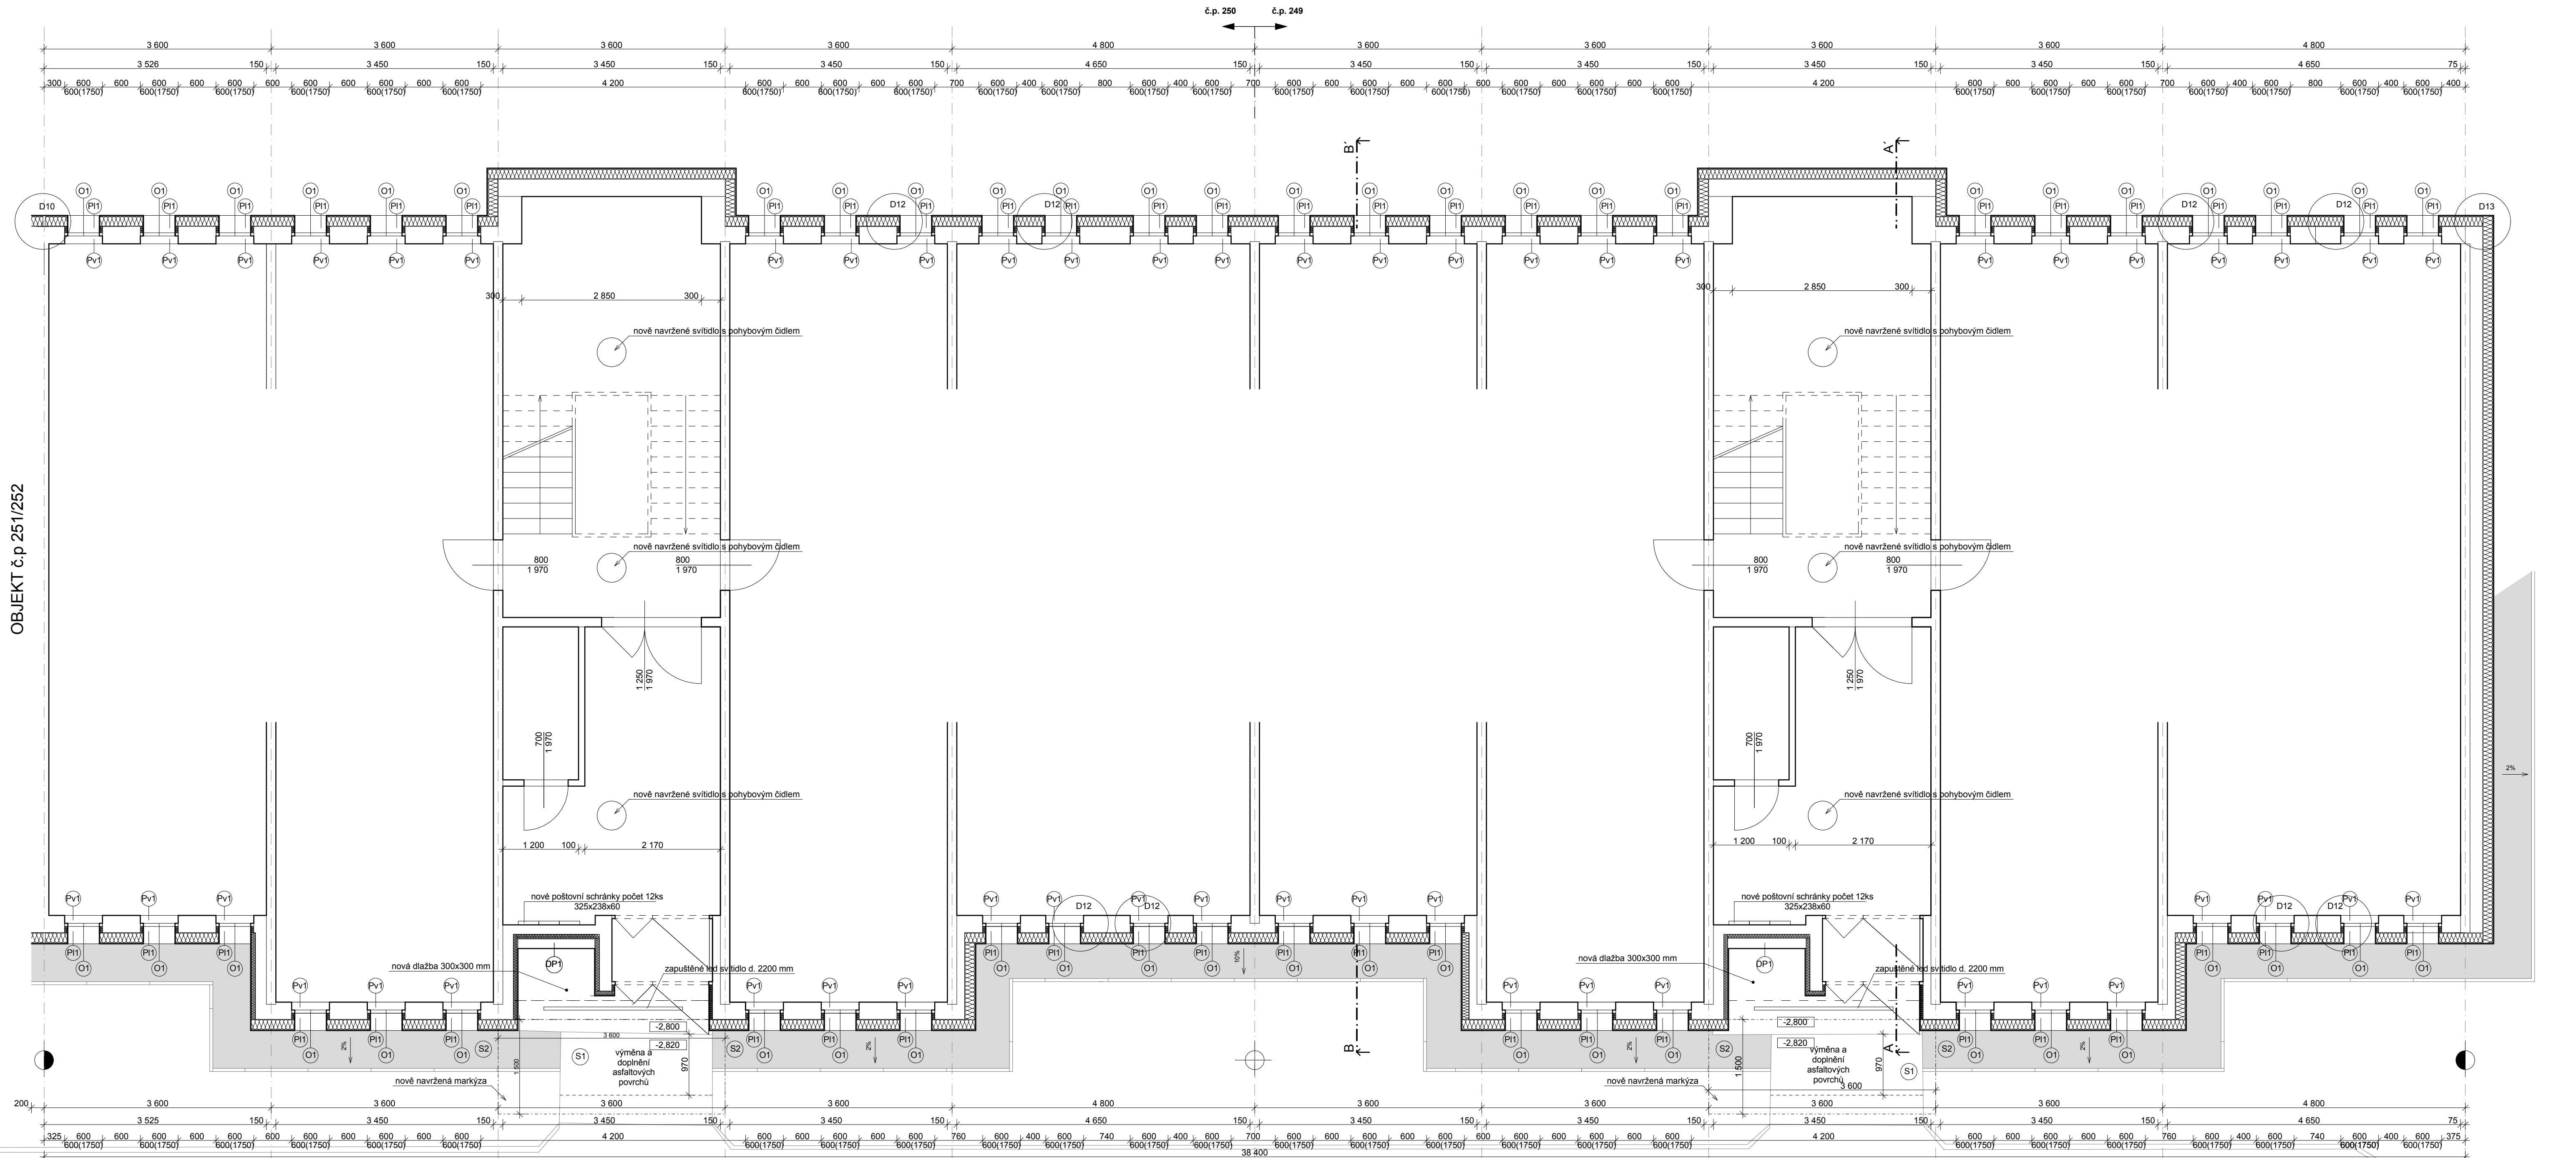

OBJEKT č.p 251/252



LEGENDA MATERIÁLŮ

- | | |
|---|-----------------------------------|
|  | stávající konstrukce |
|  | okapový chodník šířky 600 mm |
|  | TI -minerální vlna, tl.160 mm |
|  | TI -minerální vlna, tl.40 - 60 mm |

Poznámka: Všechny rozměry je třeba ověřit na místě.

Izolační desky se lepí zásadně na vazbu s minimálním přesahem 20 cm, a to vždy směrem od základací lišty nahoru

Obložení otvorů se provede tak, aby křížení spár desek bylo nejméně 10 cm od rohu.

Izolační desky budou lepeny celoplošně a kotveny pomocí talířových hmoždinek.

Na nárožích budou osazeny rohové lišty

Minerální vlna bude třídy reakce na oheň A1 nebo A2

Stávající okna a dveře nebudou měněna za nová

Stávající svody bromosvody budou vyměněny za

Hromosvod na střeše bude zachován a upraven dle potřeby.

Stávající svítidla na chodbách, podestách a mezipodestách budou vyměněna za nová s pohybovým

DB1 výměna stávající elektroinstalace (viz část elektro) Po opravě bude natřeno barvou

Okolo setření a poderoří ekon a duší bude použito tenká izolace min. tloušťky 10 m

Uložení exteriérového svítidla a led páskem bude uloženo

Uložení exteriérového svítidla s led páskem bude uloženo

U vstupu se pod novou dlažbu použije hydroizolační nátěr.

Revitalizace panelových domů

pro město Domažlice, náměstí Míru 1, 344 20 Domažlice - zastoupené Domažlickou správou nemovitostí spol. s.r.o.


Dokumentace pro provedení stavby

Revitalizace panelových domů pro město Domažlice

bytový dům v ulici 17. listopadu č.p. 249-250

PŮDORYS 1.PP

 $\pm 0.000 = 443,110 \text{ m.n.m. B.p.v}$

ZAVRŠENÉ Ing.arch. Ivan Březina Ing.arch. Martin Březina Ing.arch. Václav Matějka Ing.arch. Šárka Ullnerová Ing.arch. Martina Jamborová	ZAKÁZKA Dokumentace pro provedení stavby Revitalizace panelových domů pro město Domažlice bytový dům v ulici 17.listopadu č.p. 249-250	 MEPRO s.r.o. architektonický ateliér nám. Před baterií 912/6 162 00 Praha 6
SCHVÁLIL Dipl.ing.arch. I.BŘEZINA	OBSAH	
DRUH DOKUMENTACE DPS		
MĚŘITKO 1 : 50		
KÓTOVÁNO V mm	PŮDORYS 1.PP	DATUM ŘÍJEN 2014
		ARCH. ČÍSLO 19 - 07/14
		02