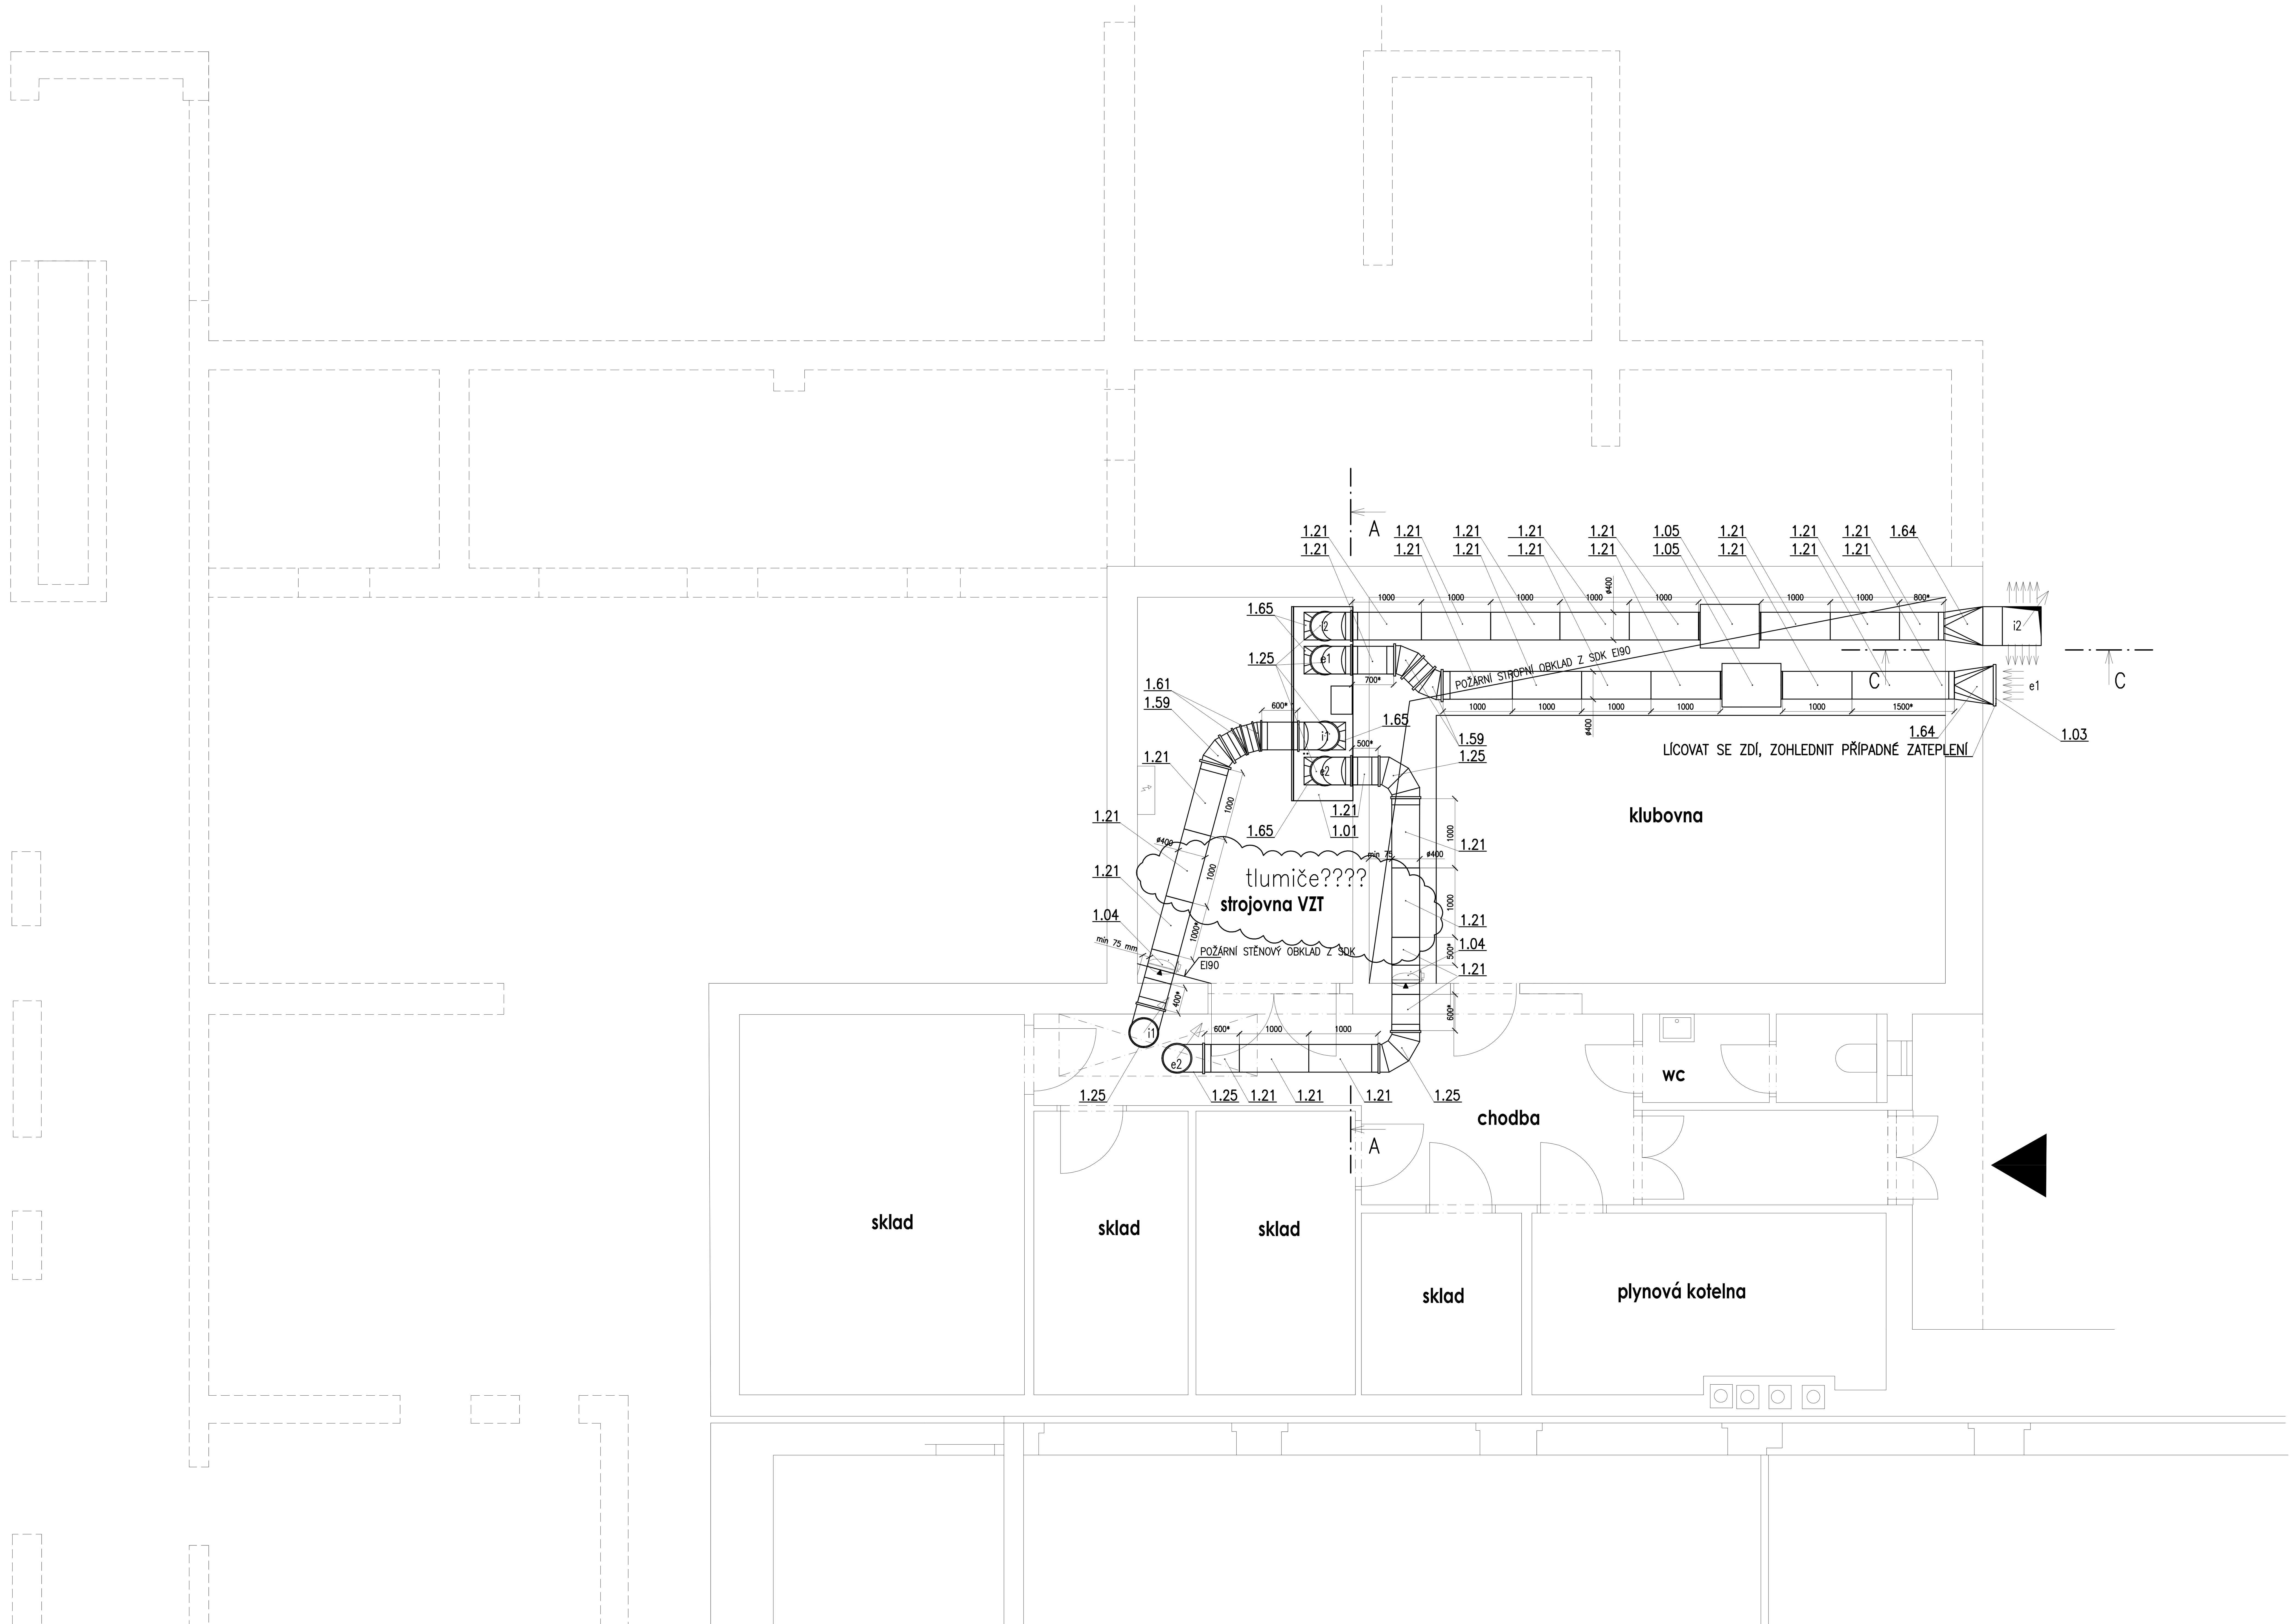

Všechny rozvody vzduchotechniky budou instalovány co nejblíže ke stropu.

THERMOLUFT KT s.r.o. VZT, klimatizace a vytápění Fr. Šumavského 867/III, Klatovy, IČO: 29109990 mob.: +420736612550, www: www.thermoluft.cz		VESTOR Město Domažlice Náměstí Míru 1, 344 00 Domažlice	STUPEŇ PD : XXX
A PRŮVODNÍ ZPRÁVA B SOUHRNNÁ TECHNICKÁ ZPRÁVA C SITUAČNÍ VÝKRESY D DOKUMENTACE OBJEKTŮ A TECHNICKÝCH A TECHNOLOGICKÝCH ZAŘÍZENÍ D.1 DOKUMENTACE STAVEBNÍHO NEBO INŽENÝRSKÉHO OBJEKTU D.1.1 ARCHITEKTONICKO-STAVEBNÍ ŘEŠENÍ D.1.2 STAVEBNĚ KONSTRUKČNÍ ŘEŠENÍ D.1.3 POŽÁRNĚ BEZPEČNOSTNÍ ŘEŠENÍ ■ D.1.4 TECHNIKA PROSTŘEDÍ STAVEB D.1.4.a) ZDRAVOTNĚ TECHNICKÉ INSTALACE ■ D.1.4.b) VZT A VYTÁPĚNÍ, CHLAZENÍ, PLYNOVÁ ZAŘÍZENÍ D.1.4.c) MĚŘENÍ A REGULACE D.1.4.d) SILNOPROUDÁ ELEKTROTECHNIKA, ELEKTRONICKÉ KOMUNIKACE D.2 DOKUMENTACE TECHNICKÝCH A TECHNOLOGICKÝCH ZAŘÍZENÍ E DOKLADOVÁ ČÁST	VYPRACOVAL Vojtěch Piller VEDOUCÍ PROJEKTANT, KONTROLOVAL Ing. Jaroslav Štětka ZODPOVĚDNÝ PROJEKTANT Ing. Jaroslav Štětka AUTOR THERMOLUFT KT s.r.o.	NÁZEV STAVBY Rekonstrukce přístavby městské sportovní haly Domažlice D.1.4. TECHNIKA PROSTŘEDÍ STAVEB DATUM 07 / 2016 — MĚŘÍTKO 1:50	ČÍSLO SOUPRAVY x FORMÁT: 8×A4
	VÝKRES	VZDUCHOTECHNIKA: PŮDORYS 1PP	D6.1.