


# VZOROVÝ PŘÍČNÝ ŘEZ

1 : 25

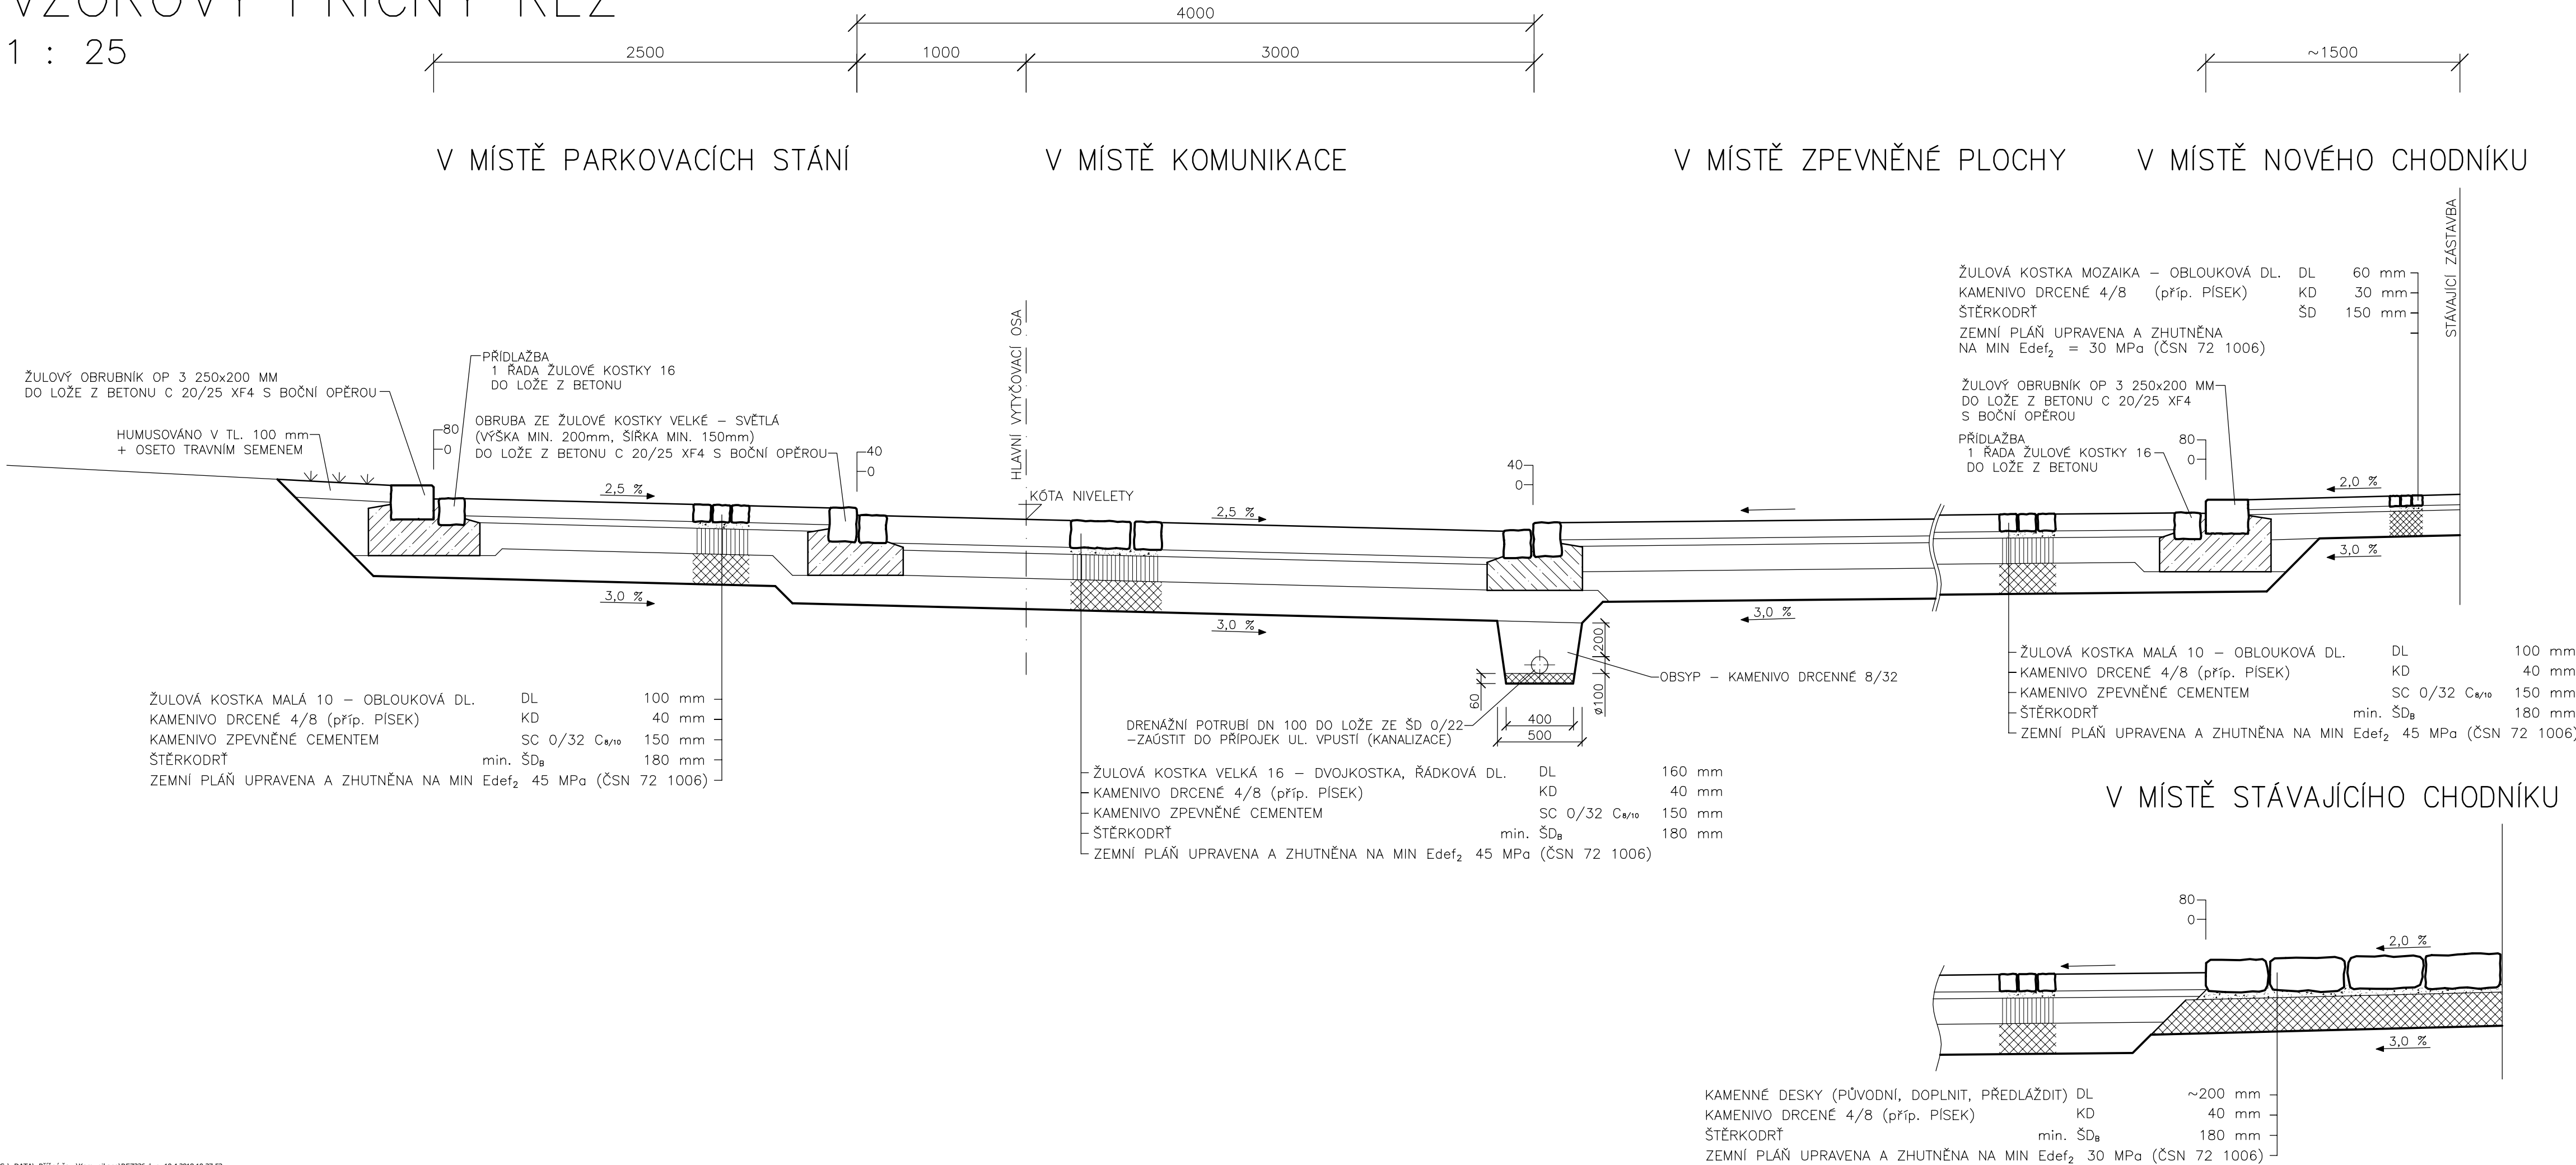

VED. PROJEKTANT	ZODP. PROJEKTANT	VYPRACOVAL	KRESLIL		
	Ing. Rojt				
KRAJ	Píseňský	MÍSTO	Domažlice	FORMÁT	4 x A4
OBJEDNATEL	Město Domažlice, nám. Míru 1, 344 20 Domažlice			DATUM	III/2018
REKONSTRUKCE ULICE MSGRE. B. STAŠKA V DOMAŽLICÍCH ÚSEK KE K2 - SO 101 KOMUNIKACE				ÚČEL	DPS
				ČÍSLO ZAKÁZKY	
				MĚŘÍTKO	1 : 25
VZOROVÝ PŘÍČNÝ ŘEZ V MÍSTĚ ZPEVNĚNÉ PLOCHY				<div>B</div>	