


MK - MÁNESOVA UL.

UPOZORNĚNÍ :

STÁVAJÍCÍ PODZEMNÍ INŽENÝRSKÉ SÍTĚ JSOU V SITUACI ZAKRESLENY POUZE ORIENTAČNĚ.
PŘED ZAPOČETÍM ZEMNÍCH PRACÍ NECHAT VEŠKERÁ VEDENÍ OD SPRÁVCŮ SÍTÍ VYTÝČIT
A DODRŽOVAT JEJICH POKYNY BĚHEM STAVBY !

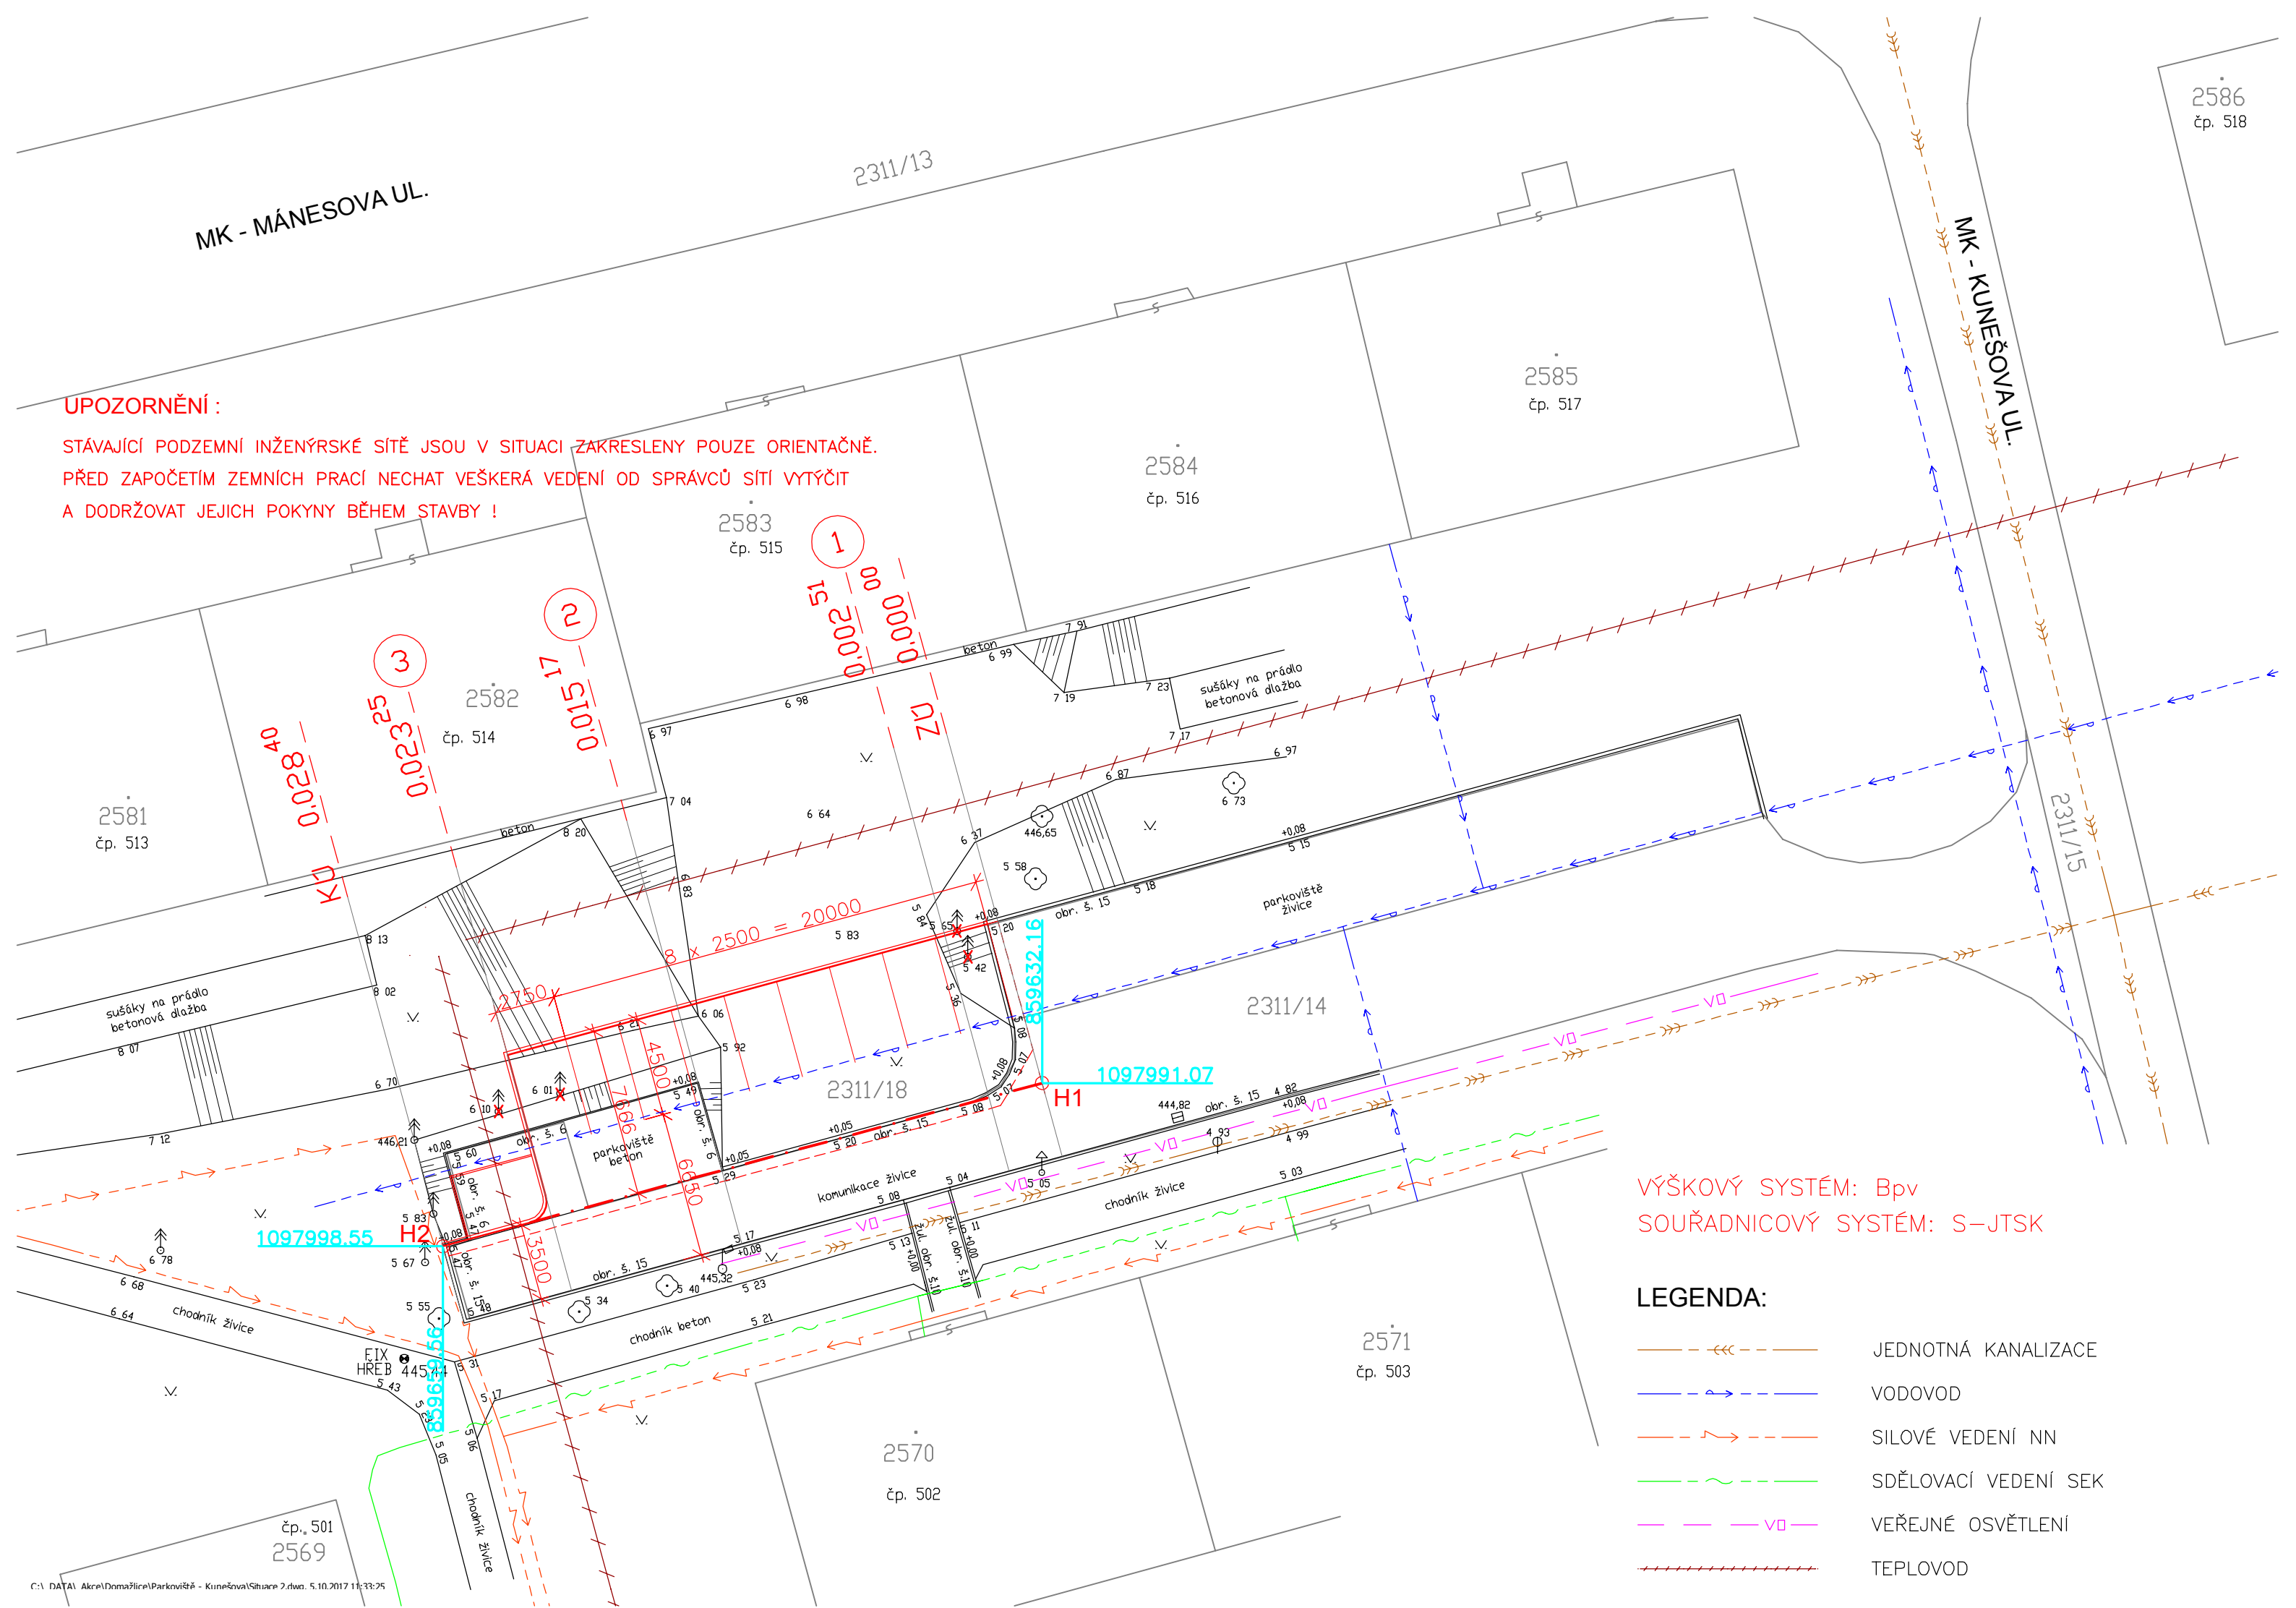

VÝŠKOVÝ SYSTÉM: Bpv
SOUŘADNICOVÝ SYSTÉM: S-JTSK

LEGENDA:

- JEDNOTNÁ KANALIZACE
- VODOVOD
- SILOVÉ VEDENÍ NN
- SDĚLOVACÍ VEDENÍ SEK
- VEŘEJNÉ OSVĚTLENÍ
- TEPLOVOD