


MK - MÁNESOVA UL.

UPOZORNĚNÍ :

STÁVAJÍCÍ PODZEMNÍ INŽENÝRSKÉ SÍTĚ JSOU V SITUACI ZAKRESLENY POUZE ORIENTAČNĚ.
PŘED ZAPOČETÍM ZEMNÍCH PRACÍ NECHAT VEŠKERÁ VEDENÍ OD SPRÁVCŮ SÍTÍ VYTÝČIT
A DODRŽOVAT JEJICH POKYNY BĚHEM STAVBY !

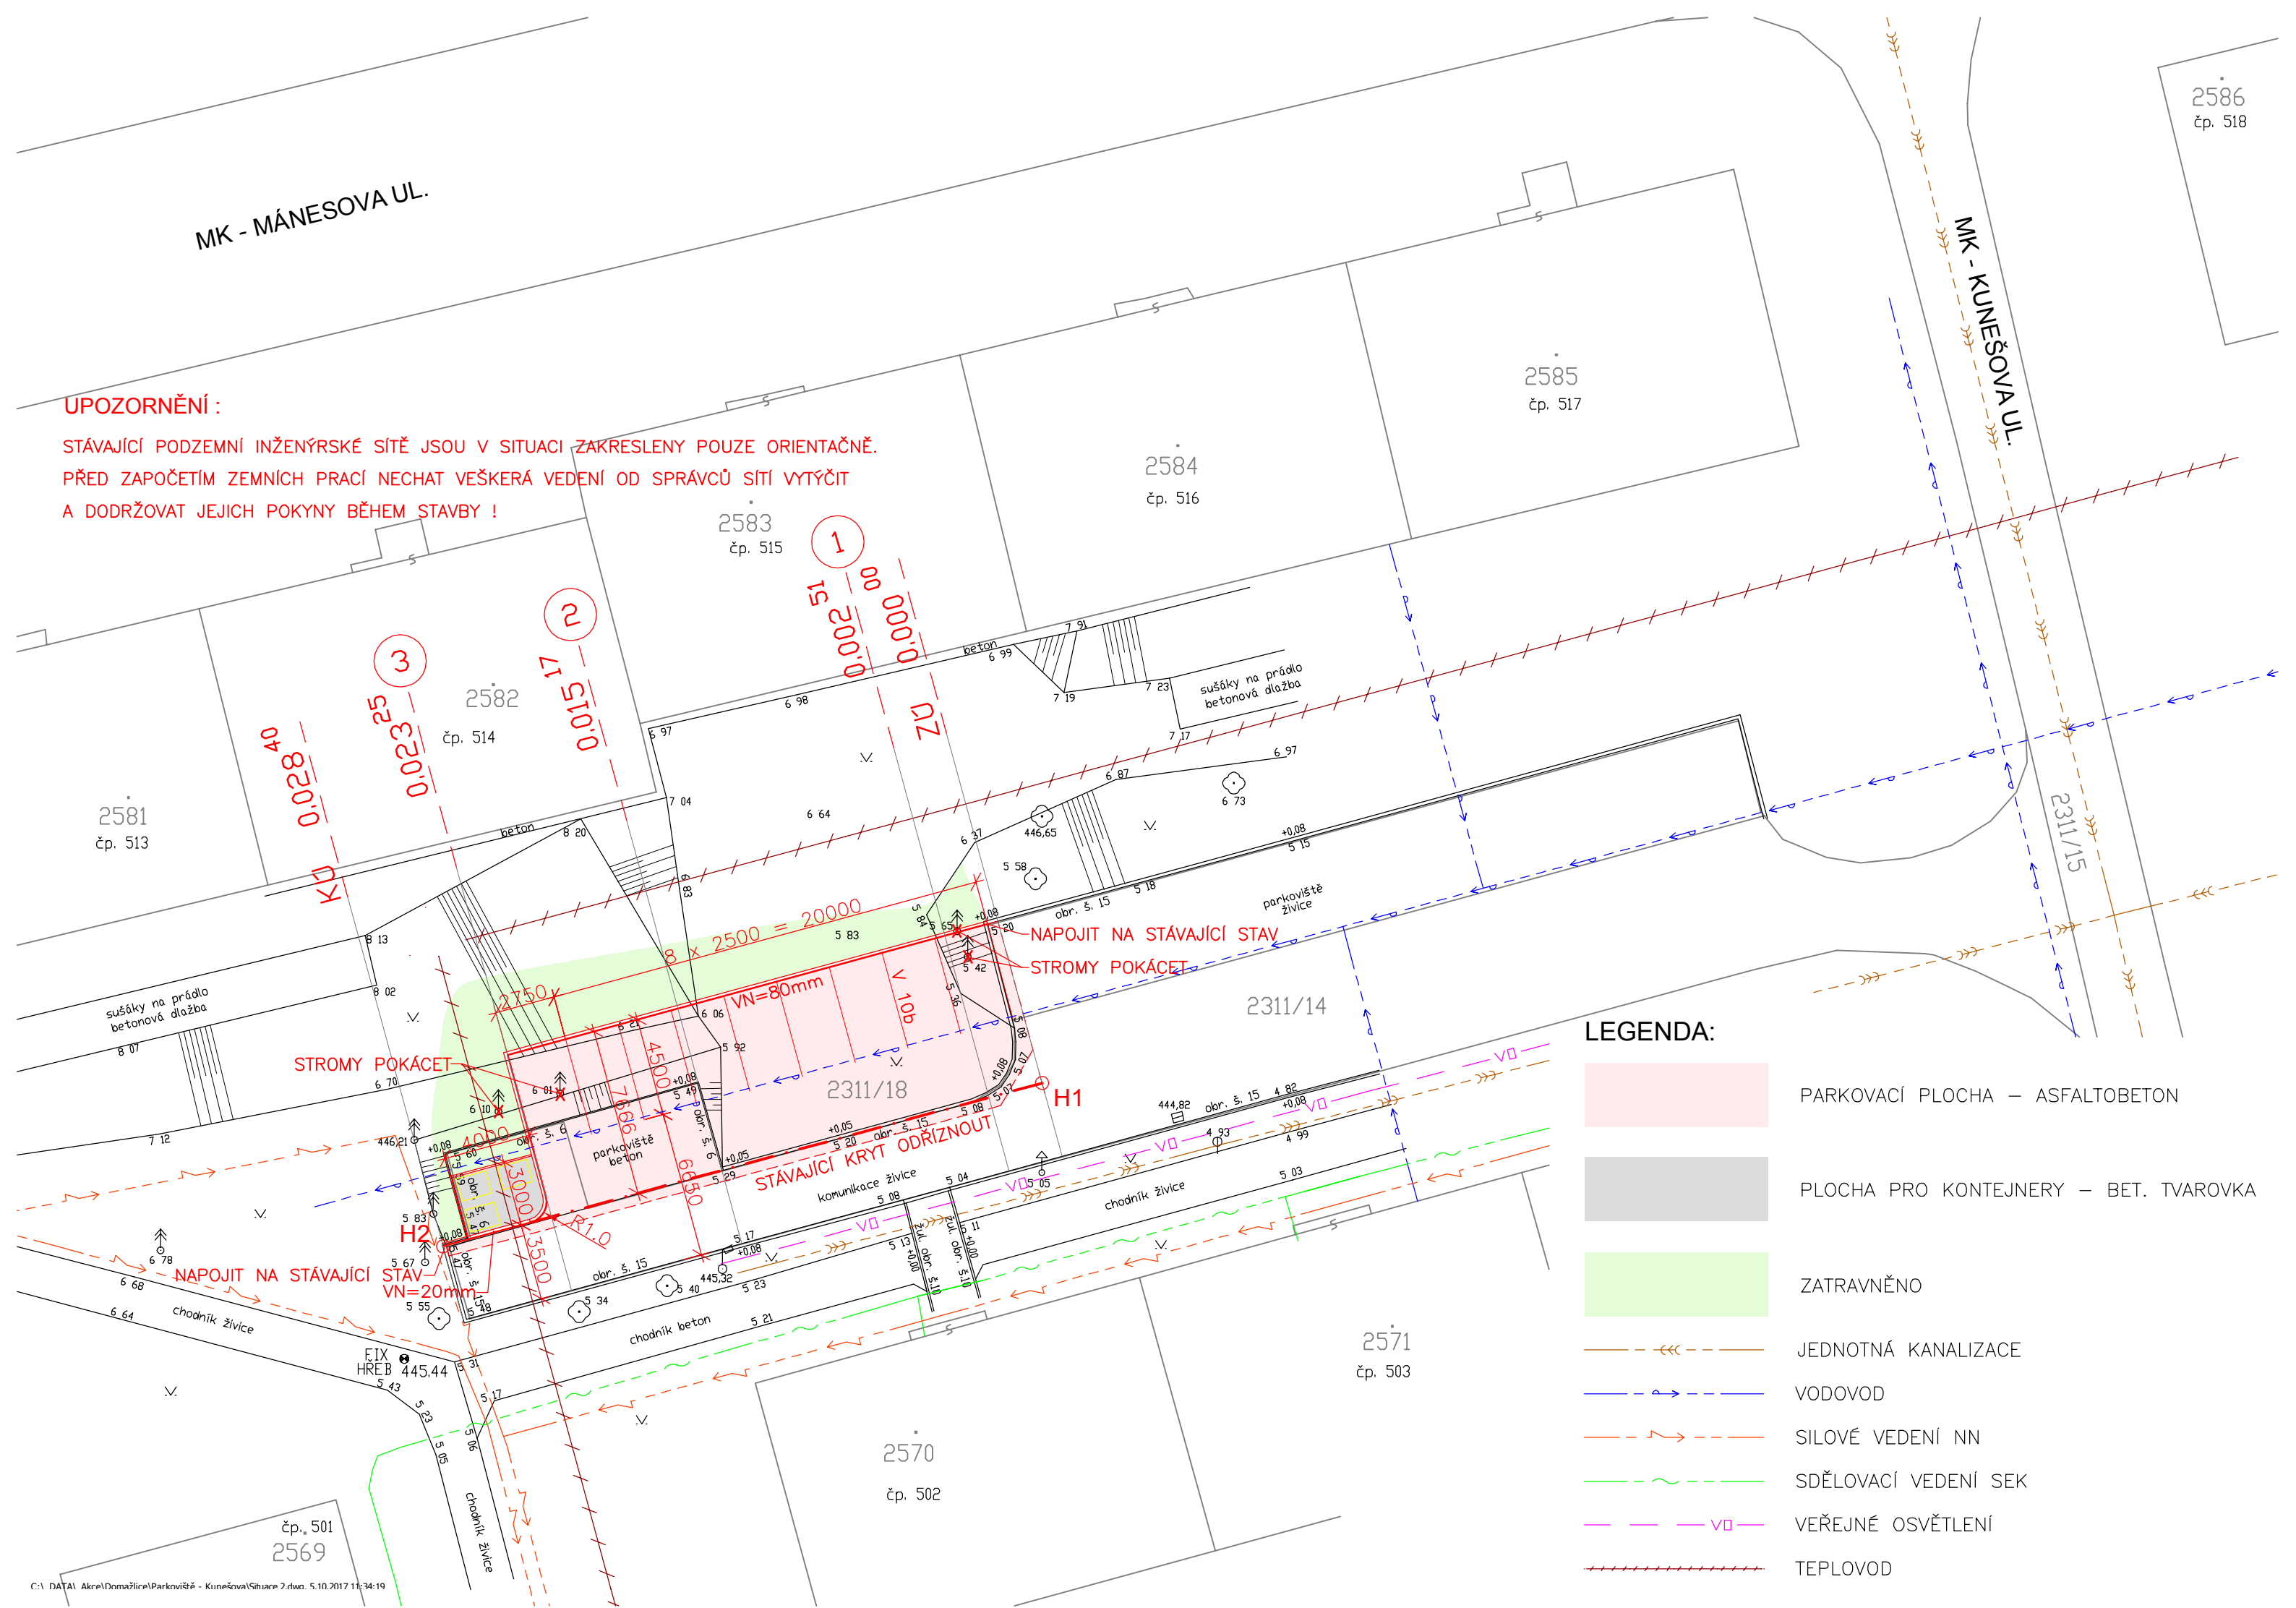

LEGENDA:

	PARKOVACÍ PLOCHA – ASFALTOBETON
	PLOCHA PRO KONTEJNERY – BET. TVAROVKA
	ZATRAVNĚNO
	JEDNOTNÁ KANALIZACE
	VODOVOD
	SILOVÉ VEDENÍ NN
	SDĚLOVACÍ VEDENÍ SEK
	VEŘEJNÉ OSVĚTLENÍ
	TEPLOVOD