


# VZOROVÝ PŘÍČNÝ ŘEZ

1 : 25

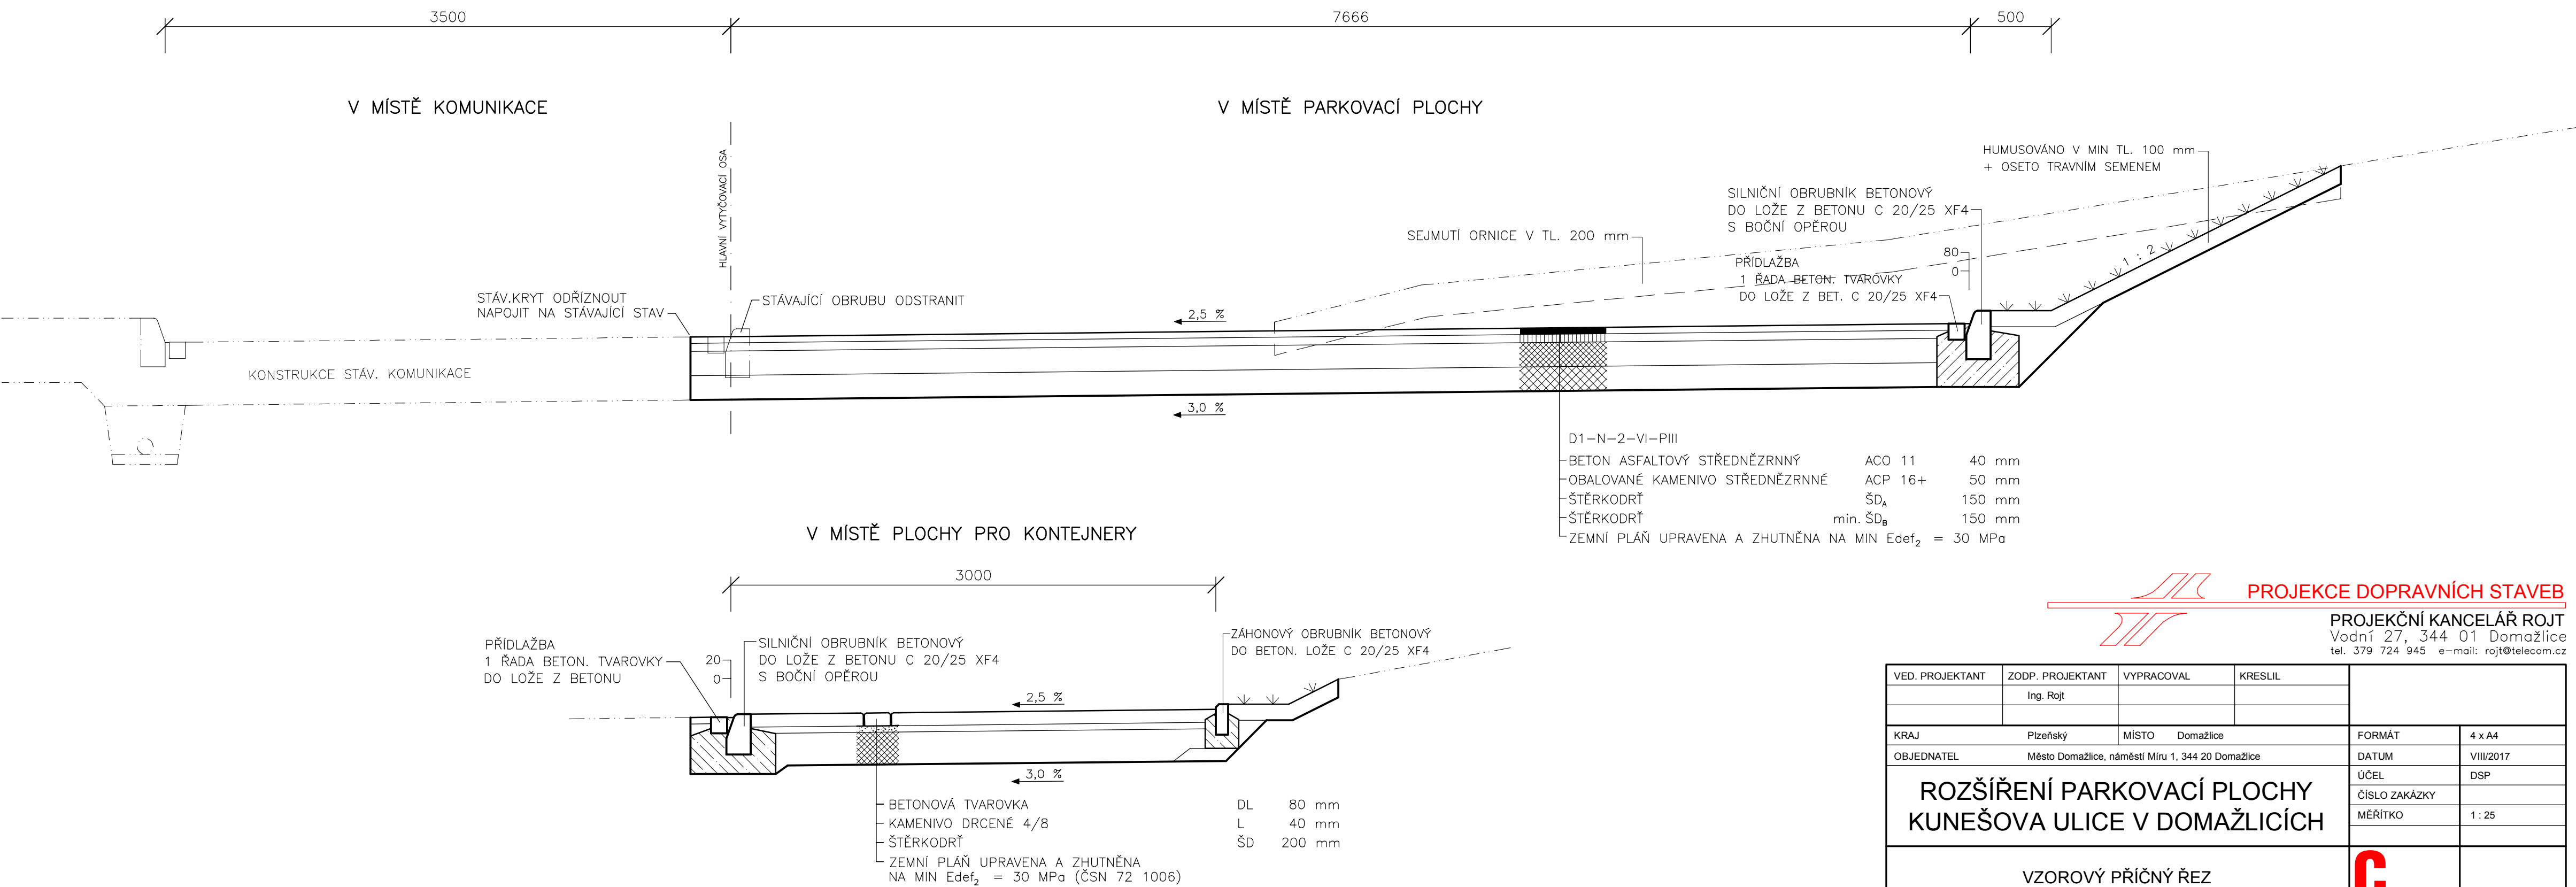

**PROJEKCE DOPRAVNÍCH STAVEB**

**PROJEKČNÍ KANCELÁŘ ROJT**  
Vodní 27, 344 01 Domažlice  
tel. 379 724 945 e-mail: rojt@telecom.cz

VED. PROJEKTANT	ZODP. PROJEKTANT	VYPRACOVAL	KRESLIL		
	Ing. Rojt				
KRAJ	Plzeňský	MÍSTO	Domažlice	FORMÁT	4 x A4
OBJEDNATEL	Město Domažlice, náměstí Míru 1, 344 20 Domažlice			DATUM	VIII/2017
ROZŠÍŘENÍ PARKOVACÍ PLOCHY KUNEŠOVA ULICE V DOMAŽLICÍCH				ÚČEL	DSP
				ČÍSLO ZAKÁZKY	
				MĚŘÍTKO	1 : 25
VZOROVÝ PŘÍČNÝ ŘEZ					