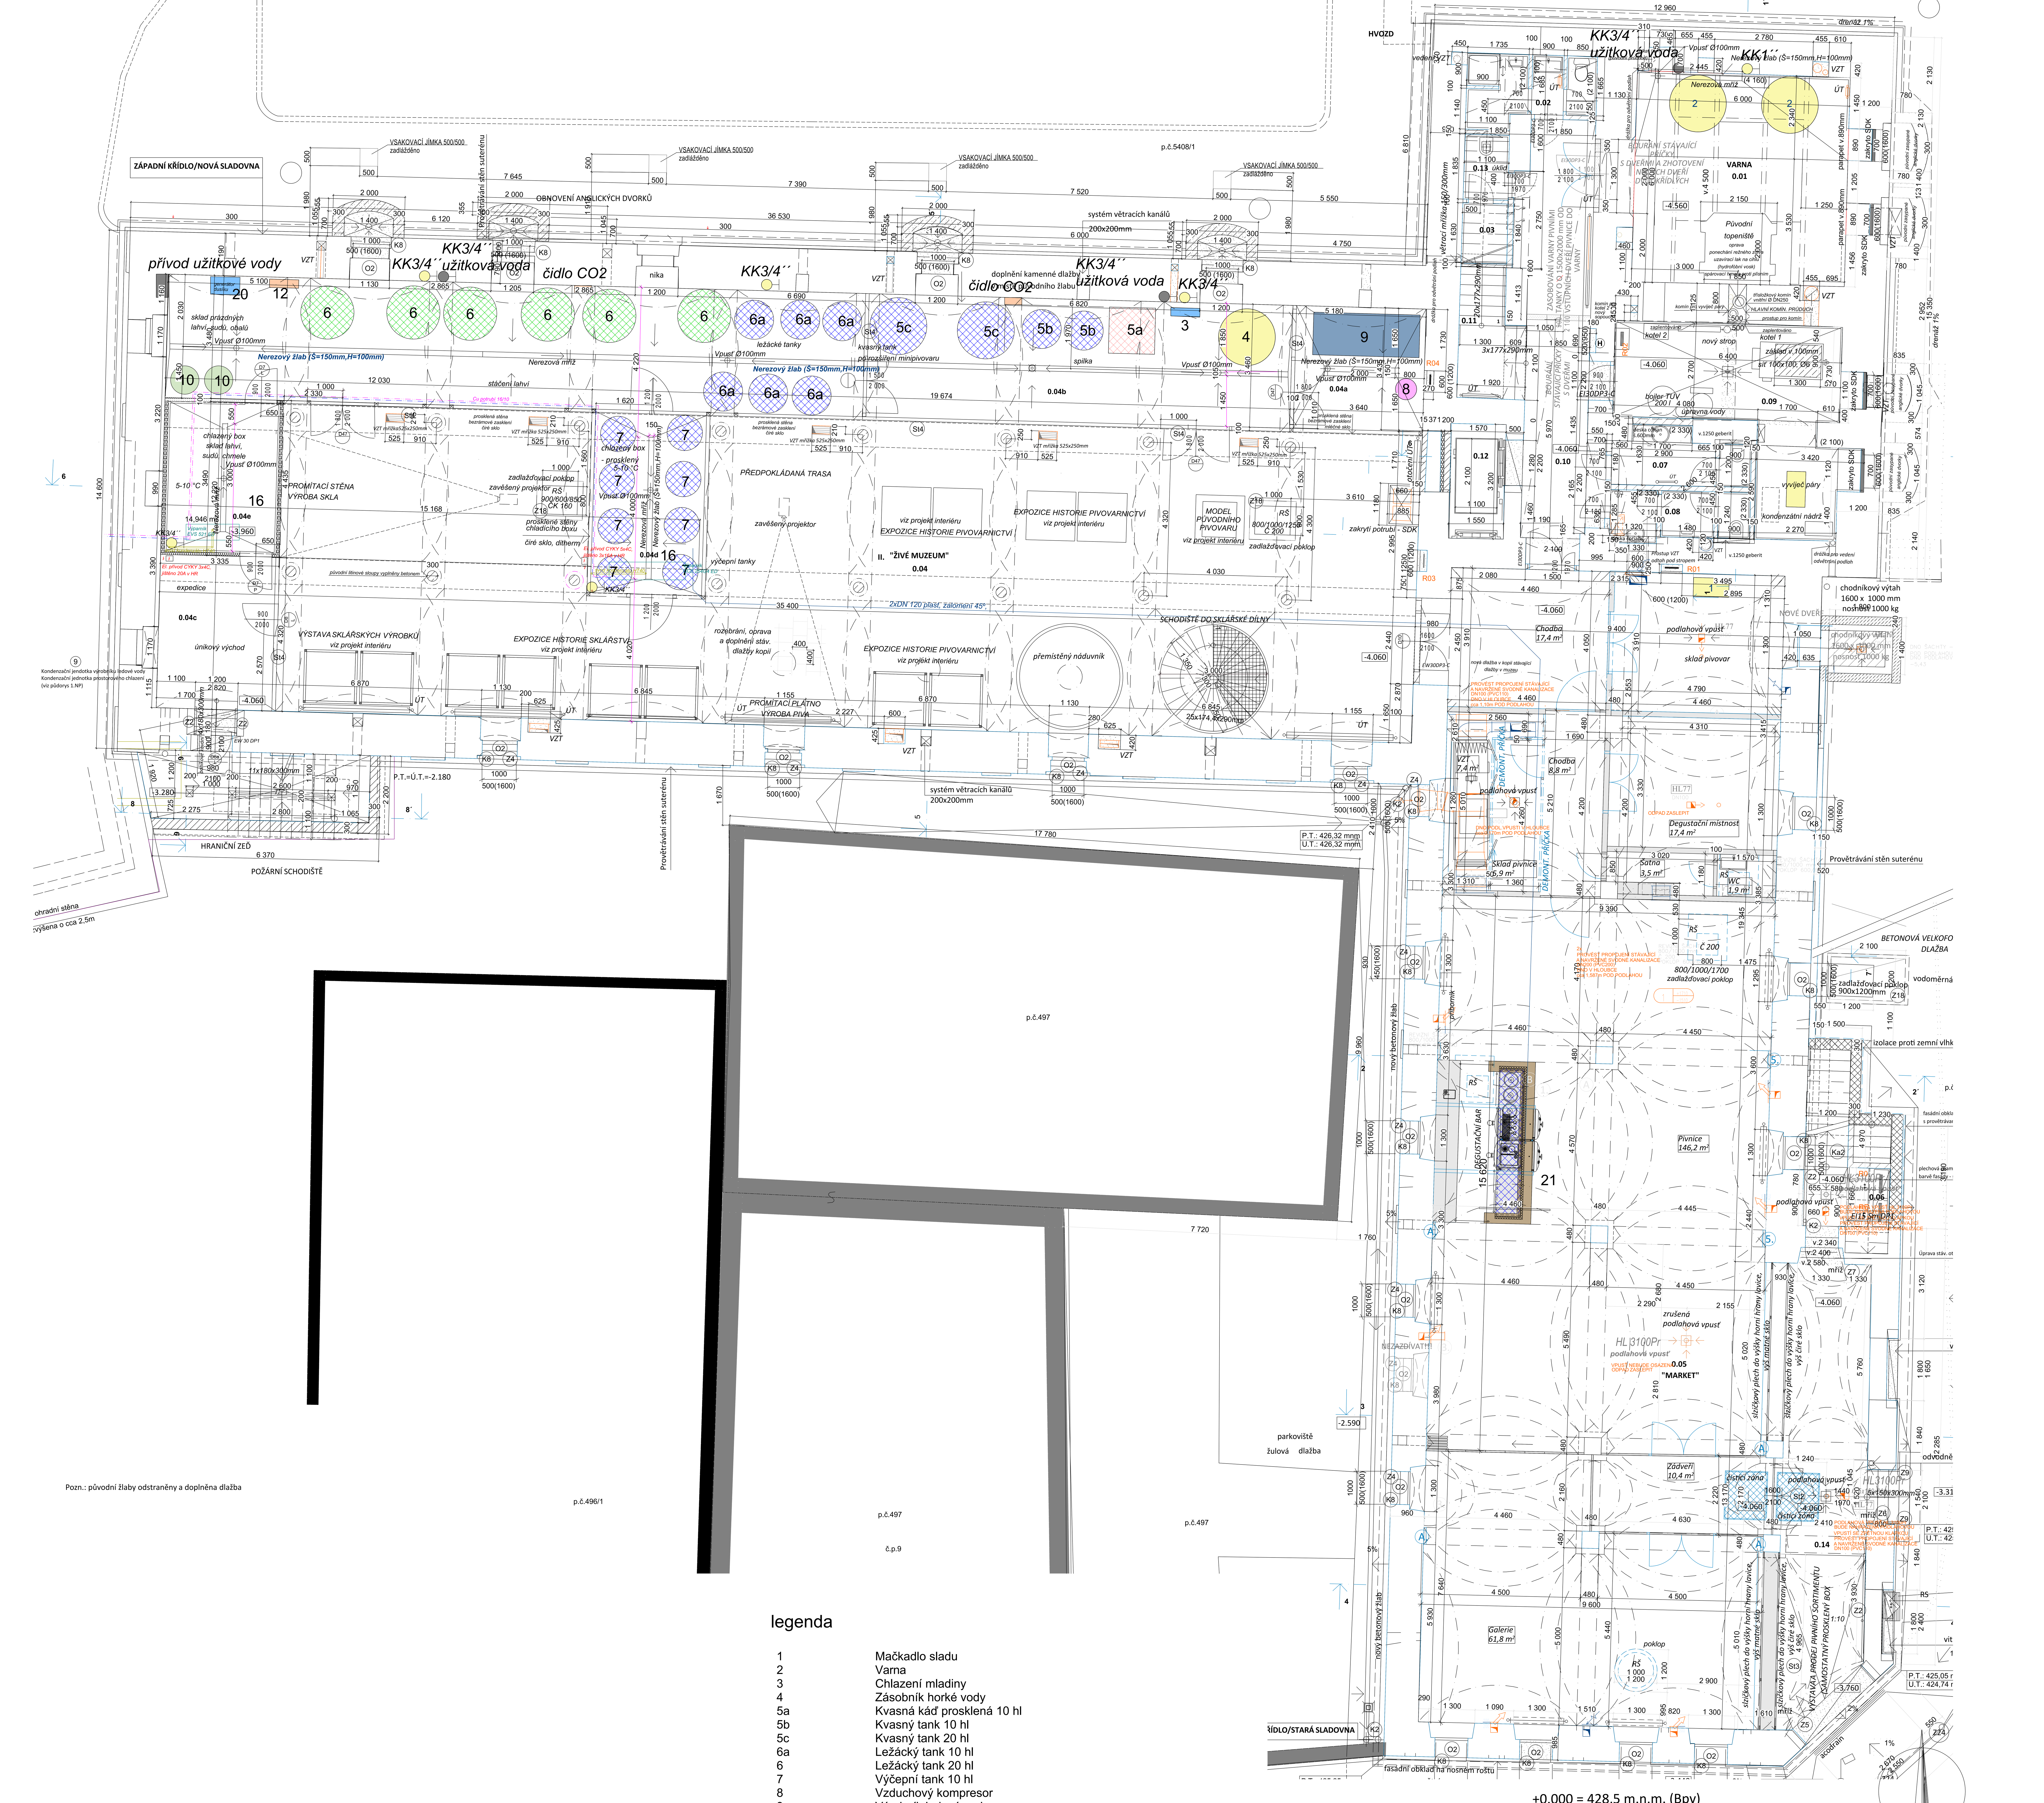

+0.000 = 428,5 m.n.m. (Bpv)

"Dostavba Pivovaru"
Kulturní centrum Domažlice

ul. Komenského č.p.10, Týnské předměstí, Domažlice

legenda

1	Mačkadlo sladu
2	Varna
3	Chlazení mladiny
4	Zásobník horké vody
5a	Kvasná káď prosklená 10 hl
5b	Kvasný tank 10 hl
5c	Kvasný tank 20 hl
6a	Ležácký tank 10 hl
6	Ležácký tank 20 hl
7	Výčepní tank 10 hl
8	Vzduchový kompresor
9	Výrobník ledové vody
10	CIP
11	čerpadla
12	Myčka KEG
16	Chladící boxy a technologie
16.1	Chladící box 3335 x 4435 x2400 polyuretanové panely
16.2	Technologie chlazení objem cca 33m3
16.3	Chladící box prosklený 3335 x 5300 x 2400
16.4	Technologie chlazení objem cca 44m3
20	Generátor dusíku
21	Výčepní technologie

NAVRHL: Ing. arch. Ivan Březina, Ing. arch. Václav Matějka, Ing. arch. Martin Březina	ZAKÁZKA: "Dostavba Pivovaru" Kulturní centrum Domažlice	MEPRO s.r.o. architektonický ateliér, nám. Před bateriemi 912/6, 162 00 Praha 6
SCHVÁLIL: Dipl.ing.arch. I.BŘEZINA	ul. Komenského č.p.10, Týnské předměstí, Domažlice	DATUM: listopad 2018
DRUH DOKUMENTACE	OBSAH: PŮDORYS 1.PP SCHÉMA PIVOVARSKÉ TECHNOLOGIE	ARCH. ČÍSLO: 01 - 01/17 — 01
MĚŘÍTKO: 1 : 100		
KÓTOVÁNO V: mm		