


Řezopohled A

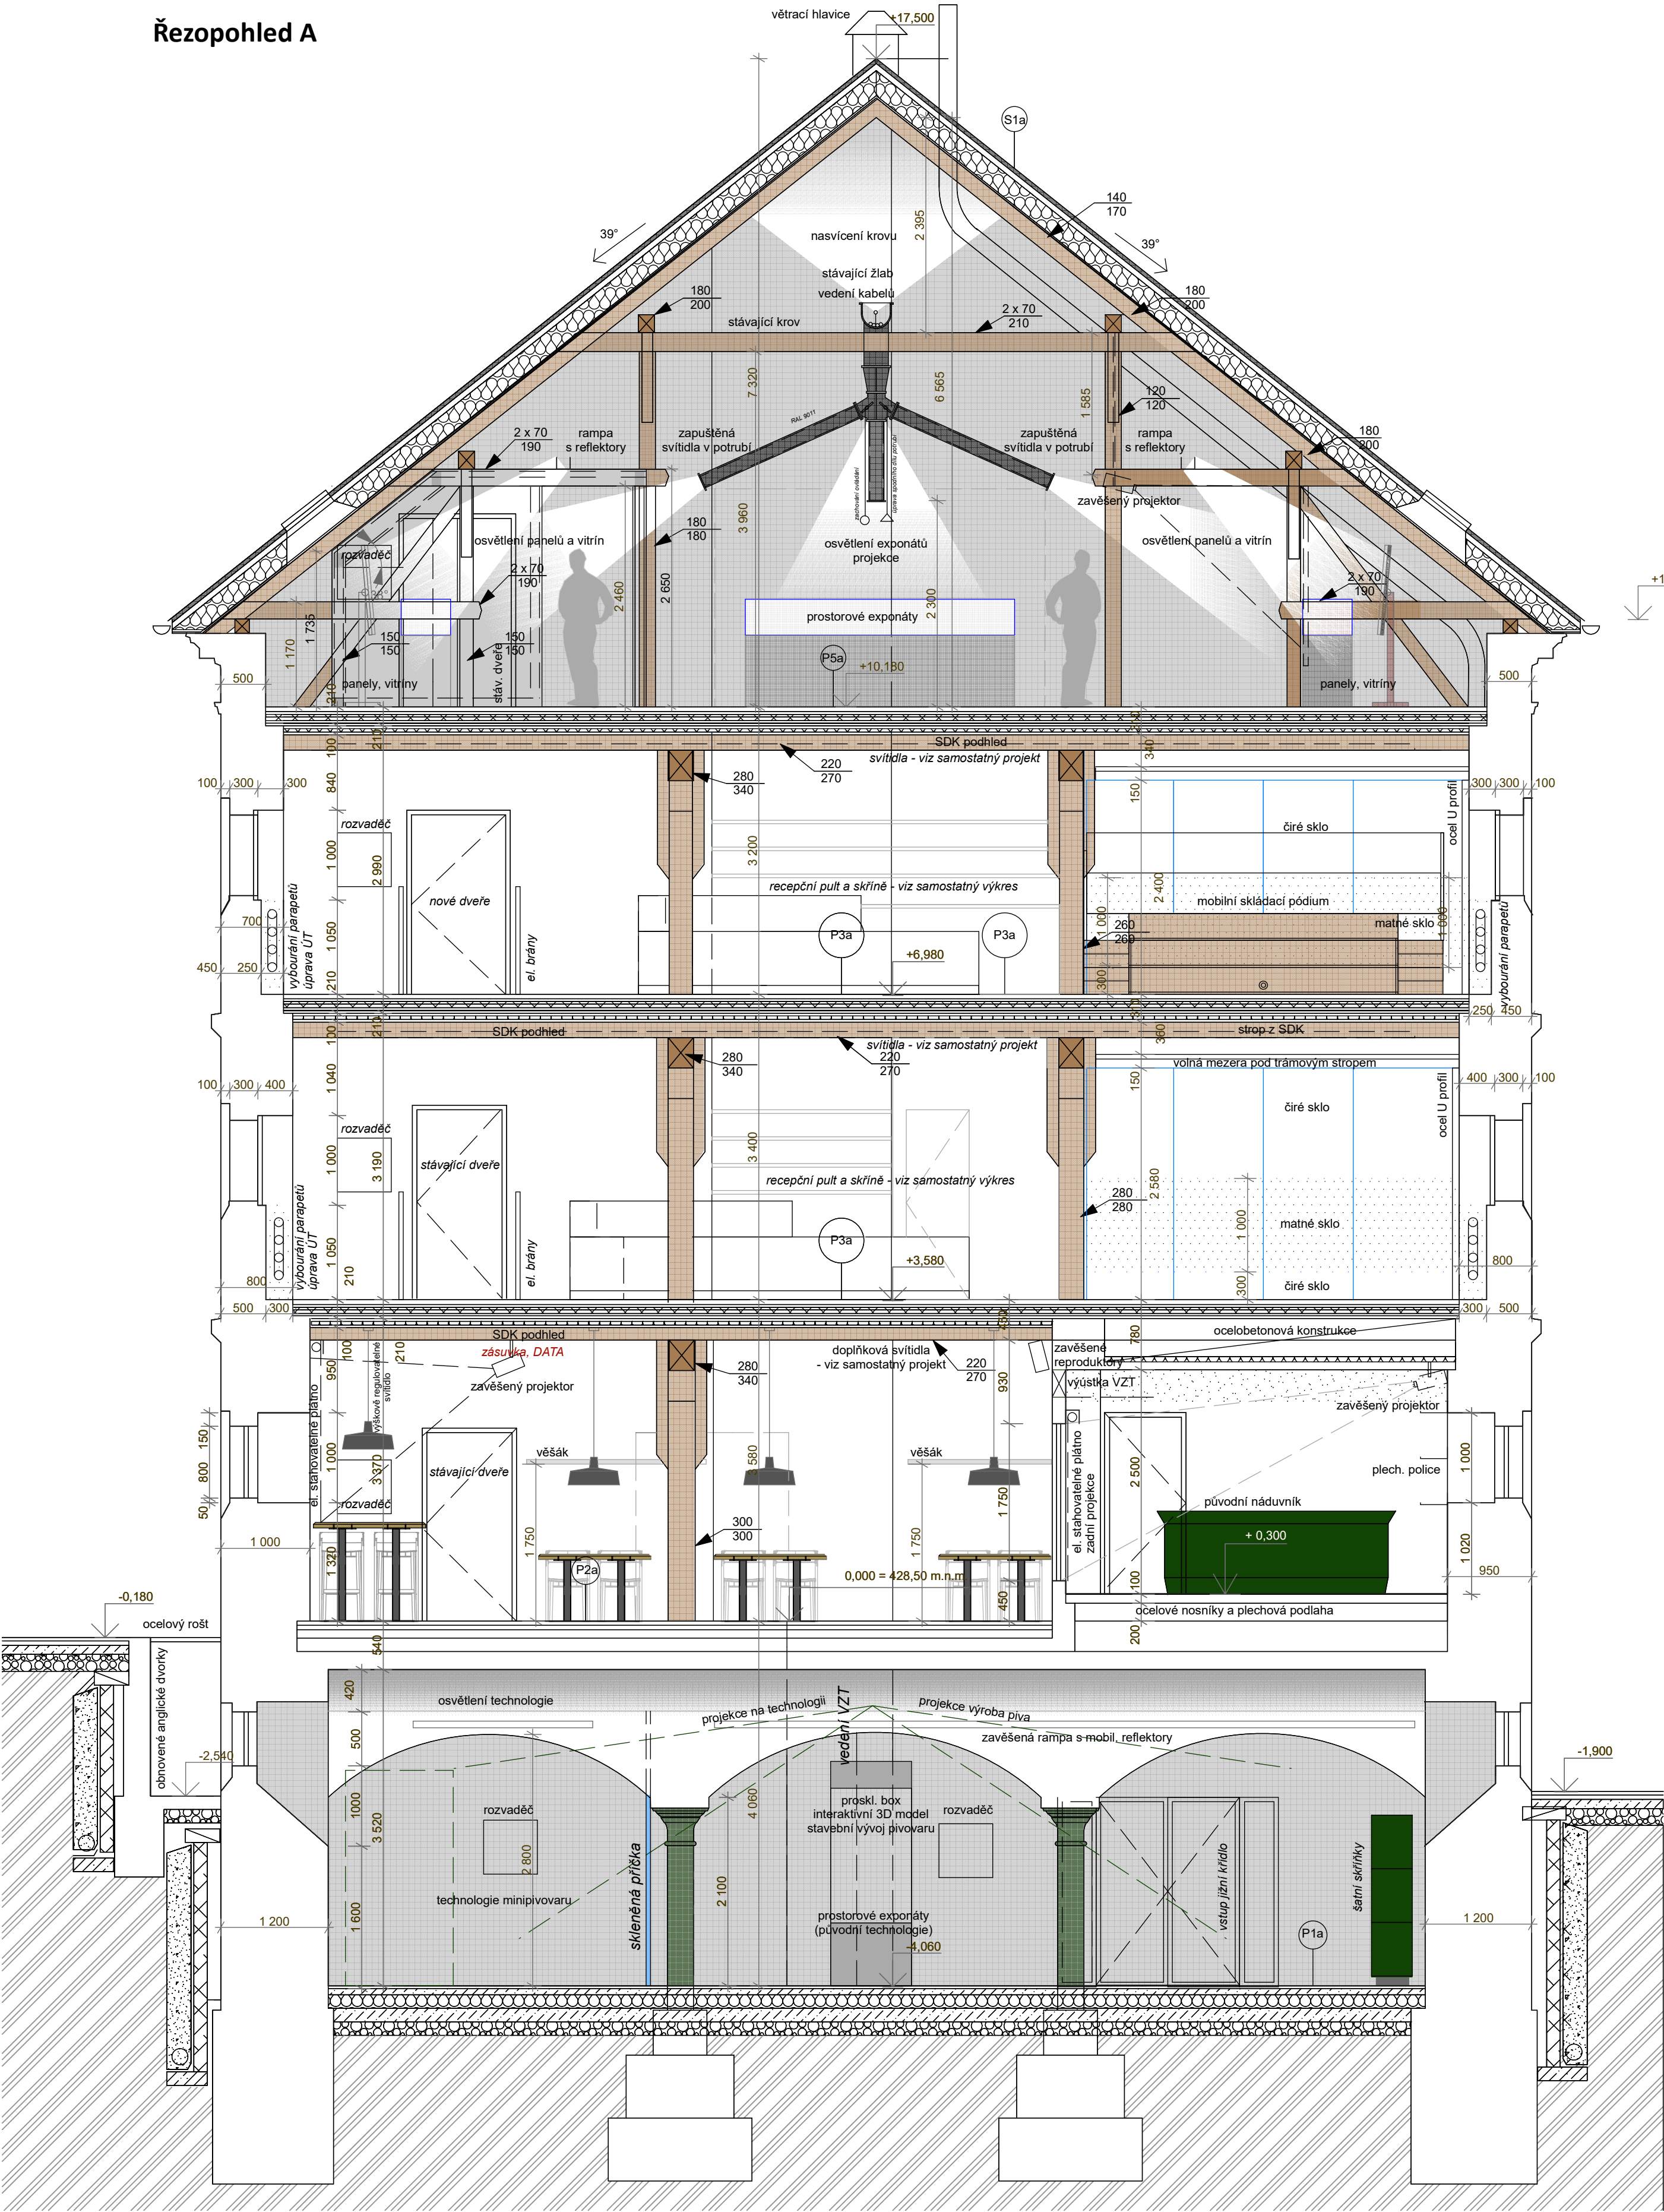

+0.000 = 428,5 m.n.m. (Bpv)

NAVRHL Ing. arch. Ivan Březina Ing. arch. Václav Matějka Ing. arch. Martin Březina	ZAKÁZKA "Rekonstrukce objektu Kulturní centrum Pivovar - Domažlice stavební etapa II. - Západní křídlo"	MEPRO s.r.o. architektonický ateliér nám. Před bateriemi 912/6 162 00 Praha 6
SCHVÁLIL Dipl.ing.arch. I.BŘEZINA	OBSAH	DATUM leden 2017
DRUH DOKUMENTACE projekt interiéru	MÉRITKO 1 : 50	ARCH. ČÍSLO 8 - 04/16
KÓTOVANO V mm	Řezopohled A	11