



uzamykatelné odkládací boxy
prosklená dvířka,
plechová kce
grafitový sořl, značení boxů - samolepka s číslem
18 boxů

Šatní skříňky

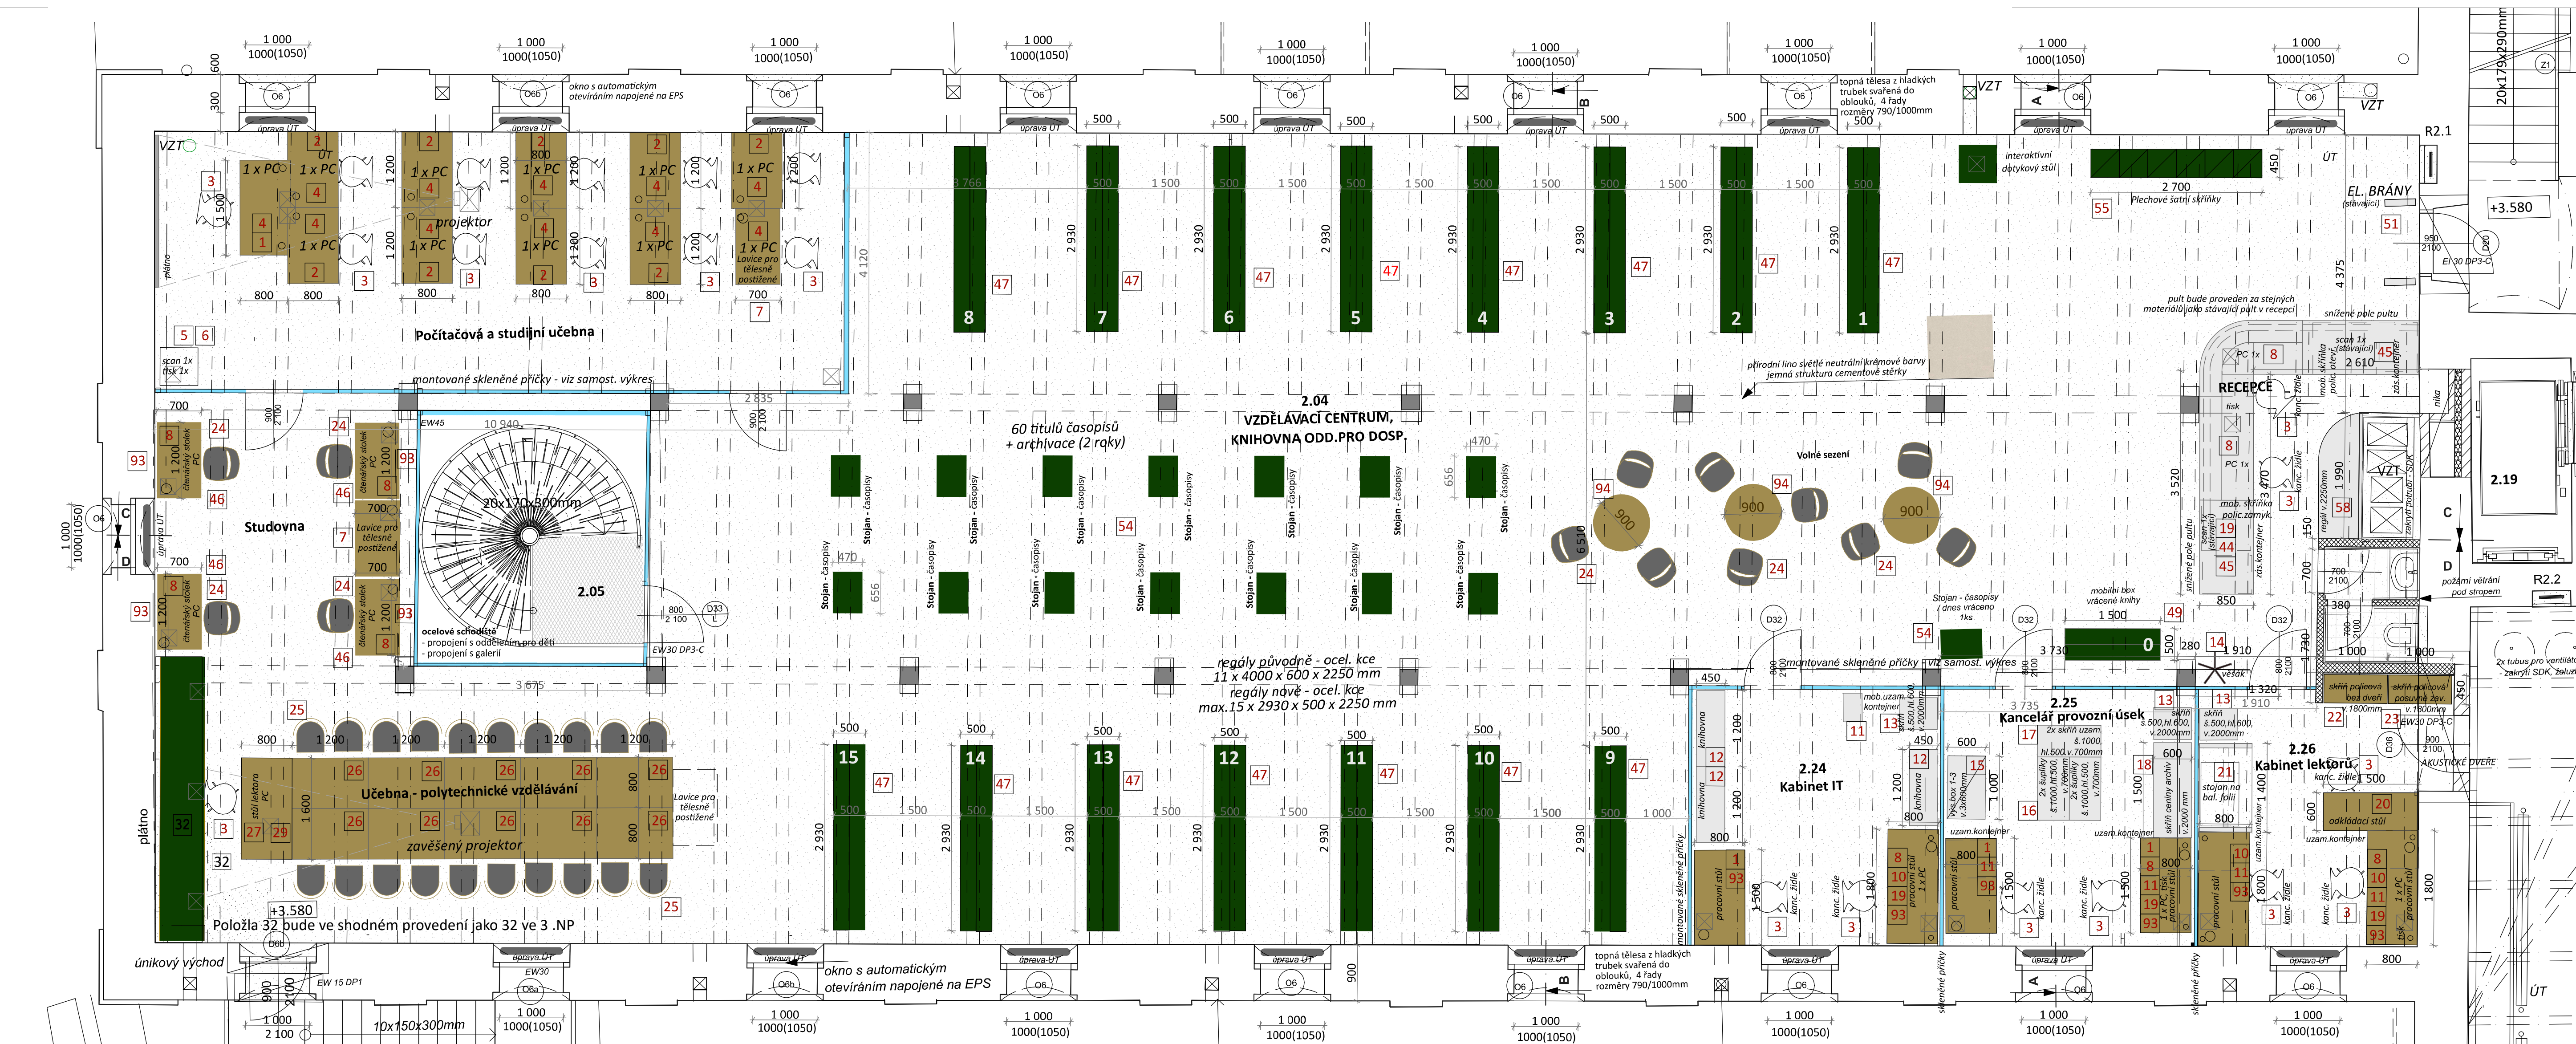

Ideová vizualizace interiéru

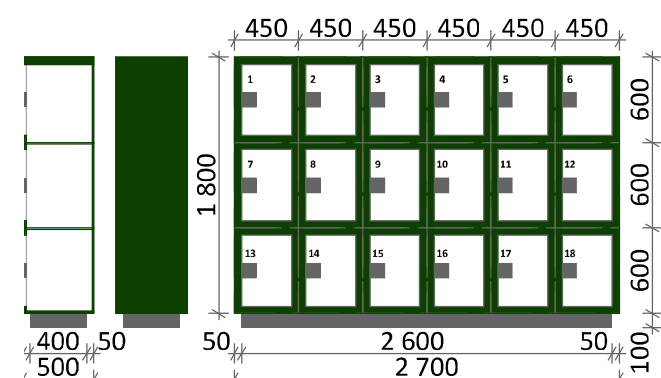

Kancelářské židle
ergonomické, výškově
nastavitelné opěrky,
polohovací sedák,
síťové opěrko,
např. Teho - Sidi



Křesla a židle
značení v půdorysách



Křeslo z obyčejného dřeva např.: Ton
Mocna
přirodní buk (masiv),
dřevy (dřevy)

Židle z obyčejného dřeva
např.: Ton Mocna
přirodní buk (masiv),
dřevy (dřevy)

Stůl z obyčejného dřeva
např.: Bloom central 277
přirodní buk (masiv),
dřevy (dřevy)






















"Rekonstrukce objektu
Kulturní centrum Pivovar - Domálice
stavební etapa II. - Západní křídlo"
BAREVNÉ A MATERIÁLNÍ ŘEŠENÍ
Půdorys 2.NP - Vzdělávací centrum
a knihovna pro dospělé
M 1:50
Vyracoval:
MEPRO s.r.o., leden 2017
Autoři návrhu:
Ing. arch. Ivan Březina
Ing. arch. Václav Matějka
Ing. arch. Martin Březina
Návrh koncepce interiéru vychází
z vítězného soutěžního návrhu na rekonstrukci pivovaru
v Domálicích.
Návrh zůstává duševním majetkem autorů, nesmí být bez
jejich písemného souhlasu pozemňován, rozmnožován
a poskytován třetím stranám. Pro účely libovolné
prezentace návrhu musí být vždy uváděna jména autorů
návrhu.
8 - 04/16