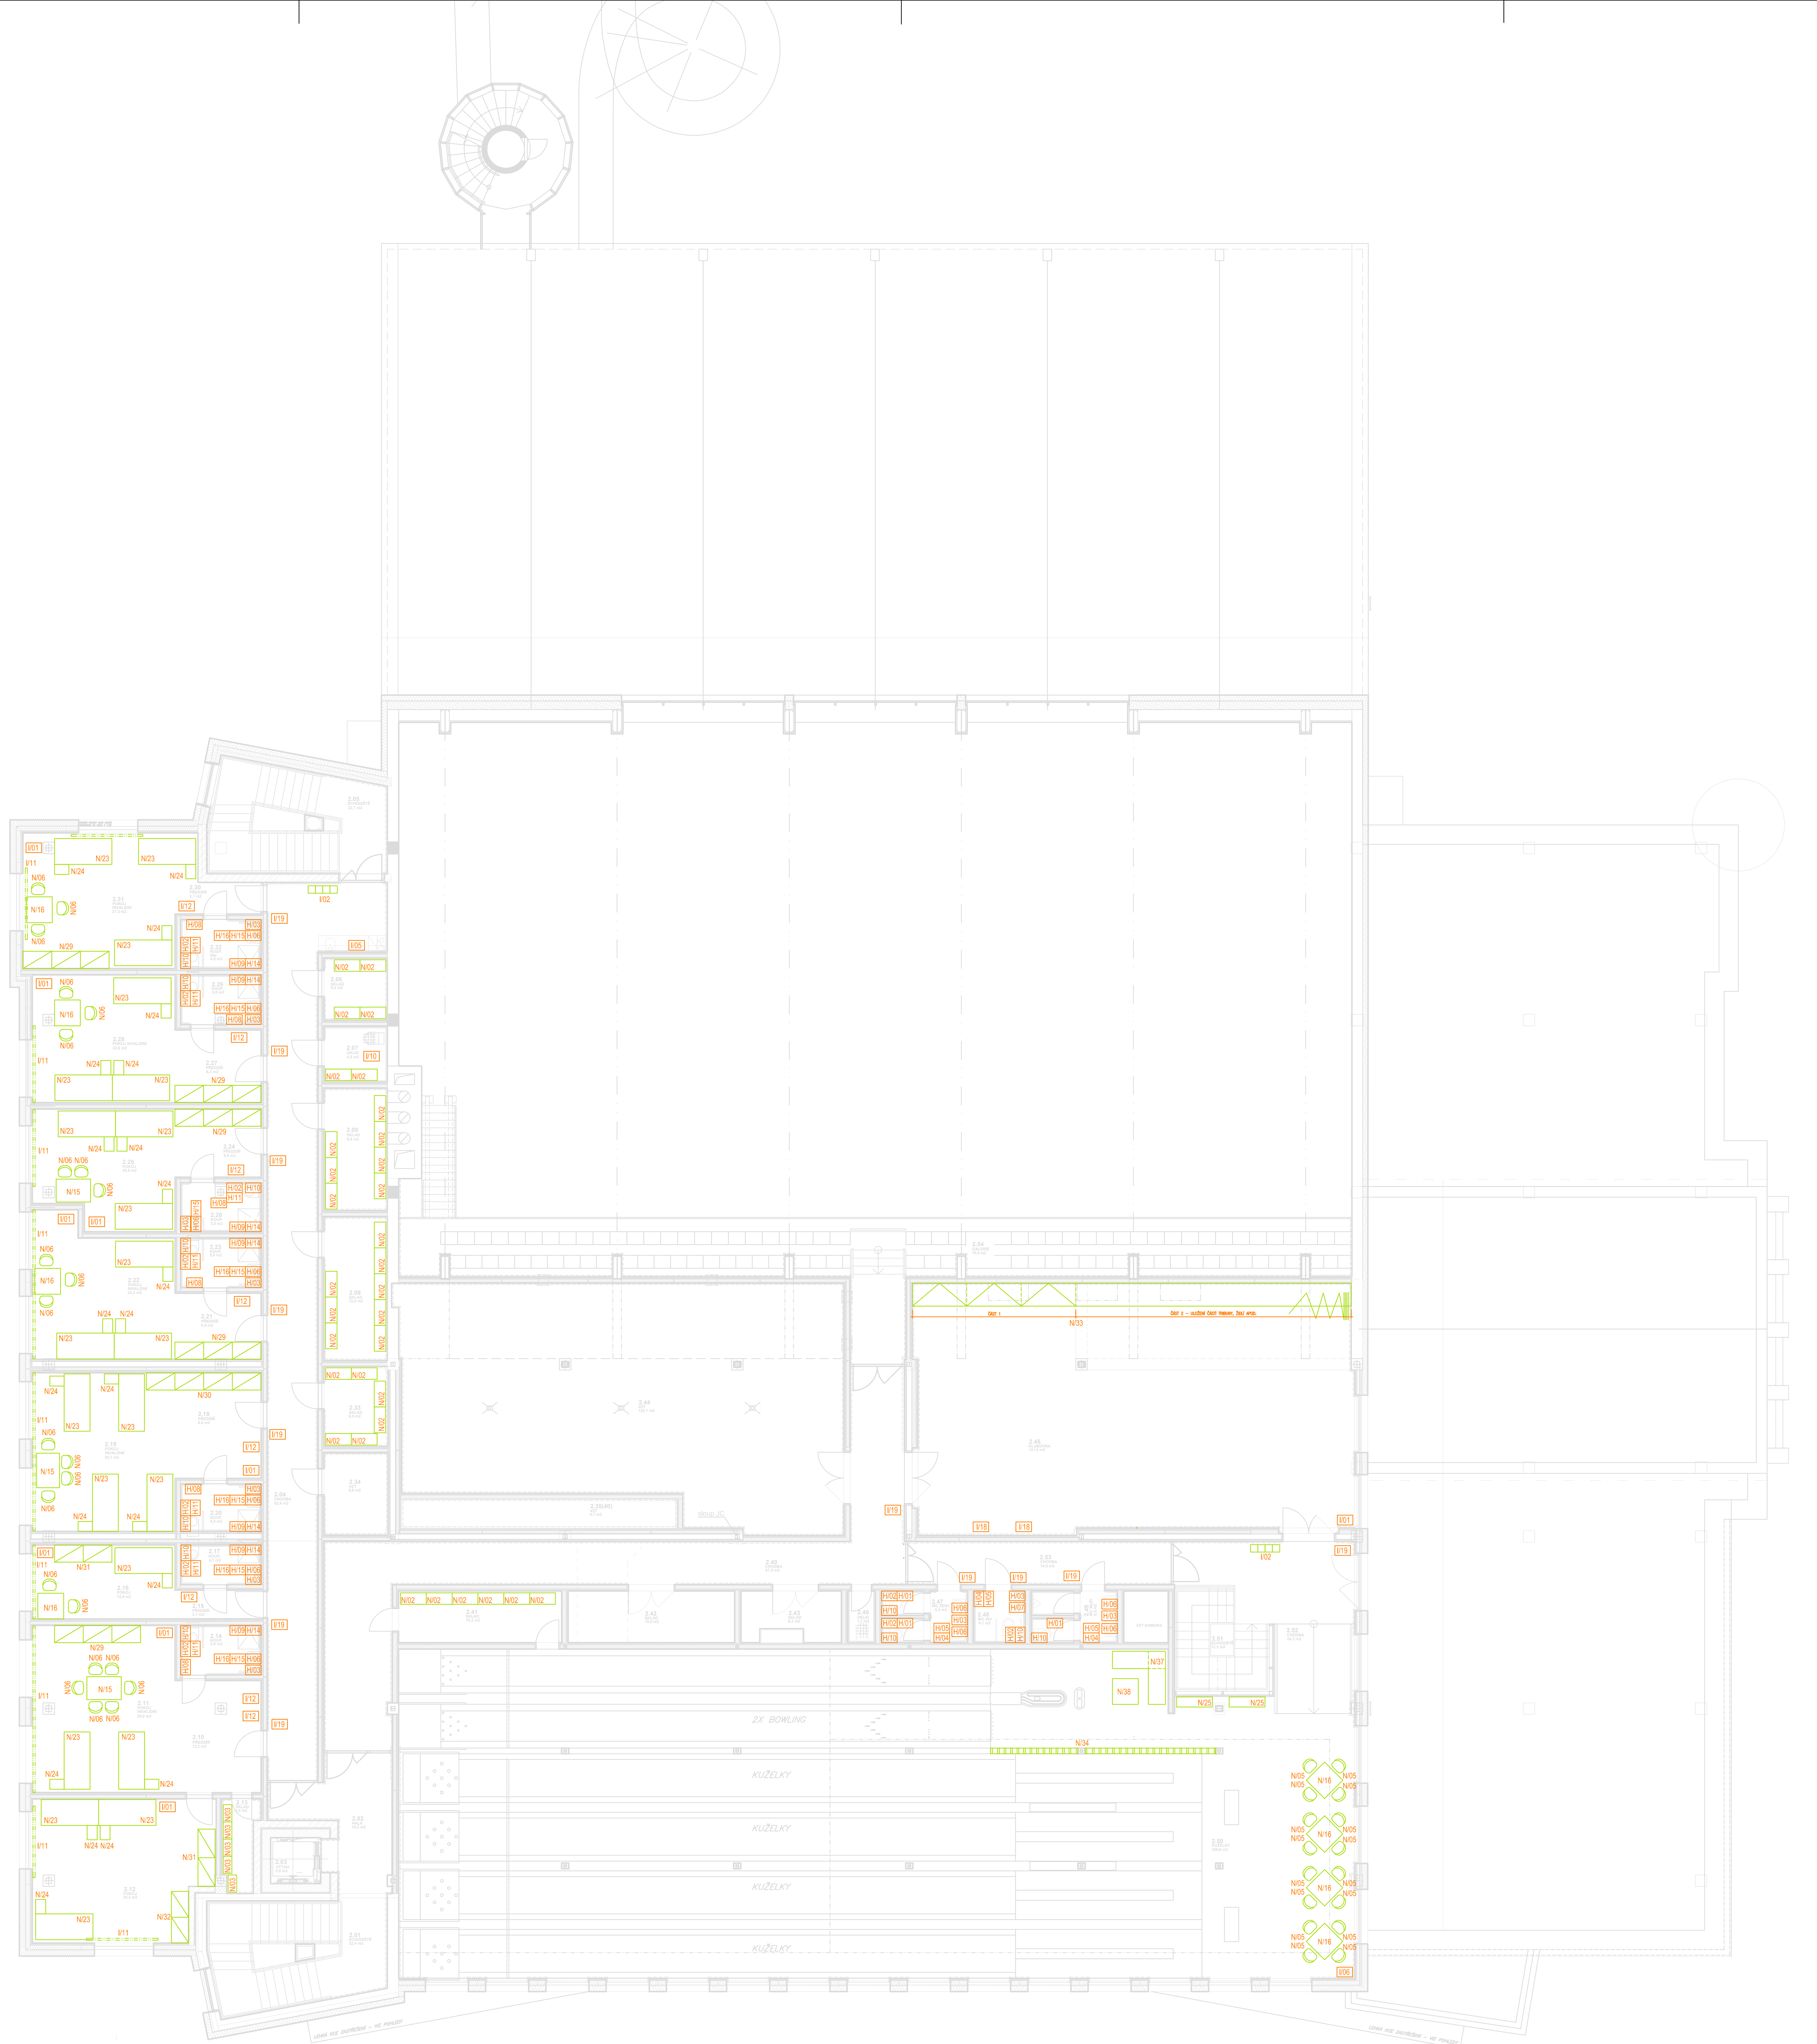

autorizace:	paré:

část dokumentace:	D	DOKUMENTACE OBJEKTŮ A TECHNICKÝCH A TECHNOLOGICKÝCH ZAŘÍZENÍ
část:	D.2	DOKUMENTACE TECHNICKÝCH A TECHNOLOGICKÝCH ZAŘÍZENÍ
		INTERIÉROVÉ VYBAVENÍ

hlavní architekt, autor :	hlavní inženýr projektu:	zodpovědný projektant:	kreslil:
Ing. arch. Pavel LEJSEK	Ing. arch. Pavel LEJSEK	Ing.arch. Julie ŠELEROVÁ	Ing.arch. Julie ŠELEROVÁ

ŠUMAVAPLAN PROJEKT

stavebník : Město Domažlice náměstí Míru 1, Město, 344 01 Domažlice

místo stavby : 344 01 Domažlice, Palackého 230, p.č. st. 2948 v k.ú. Domažlice

název akce:

BAZÉN DOMAŽLICE
INTERIÉR

formát :	12 A4
datum :	DUBEN 2019
stupeň PD :	DPS
číslo zakázky :	02/19
archivní číslo :	04/08
archiv PC :	interier.dwg

výkres :

PŮDORYS 2.NP

měřítko :	č. výkresu :
1:100	D.2.4