


1. PP.

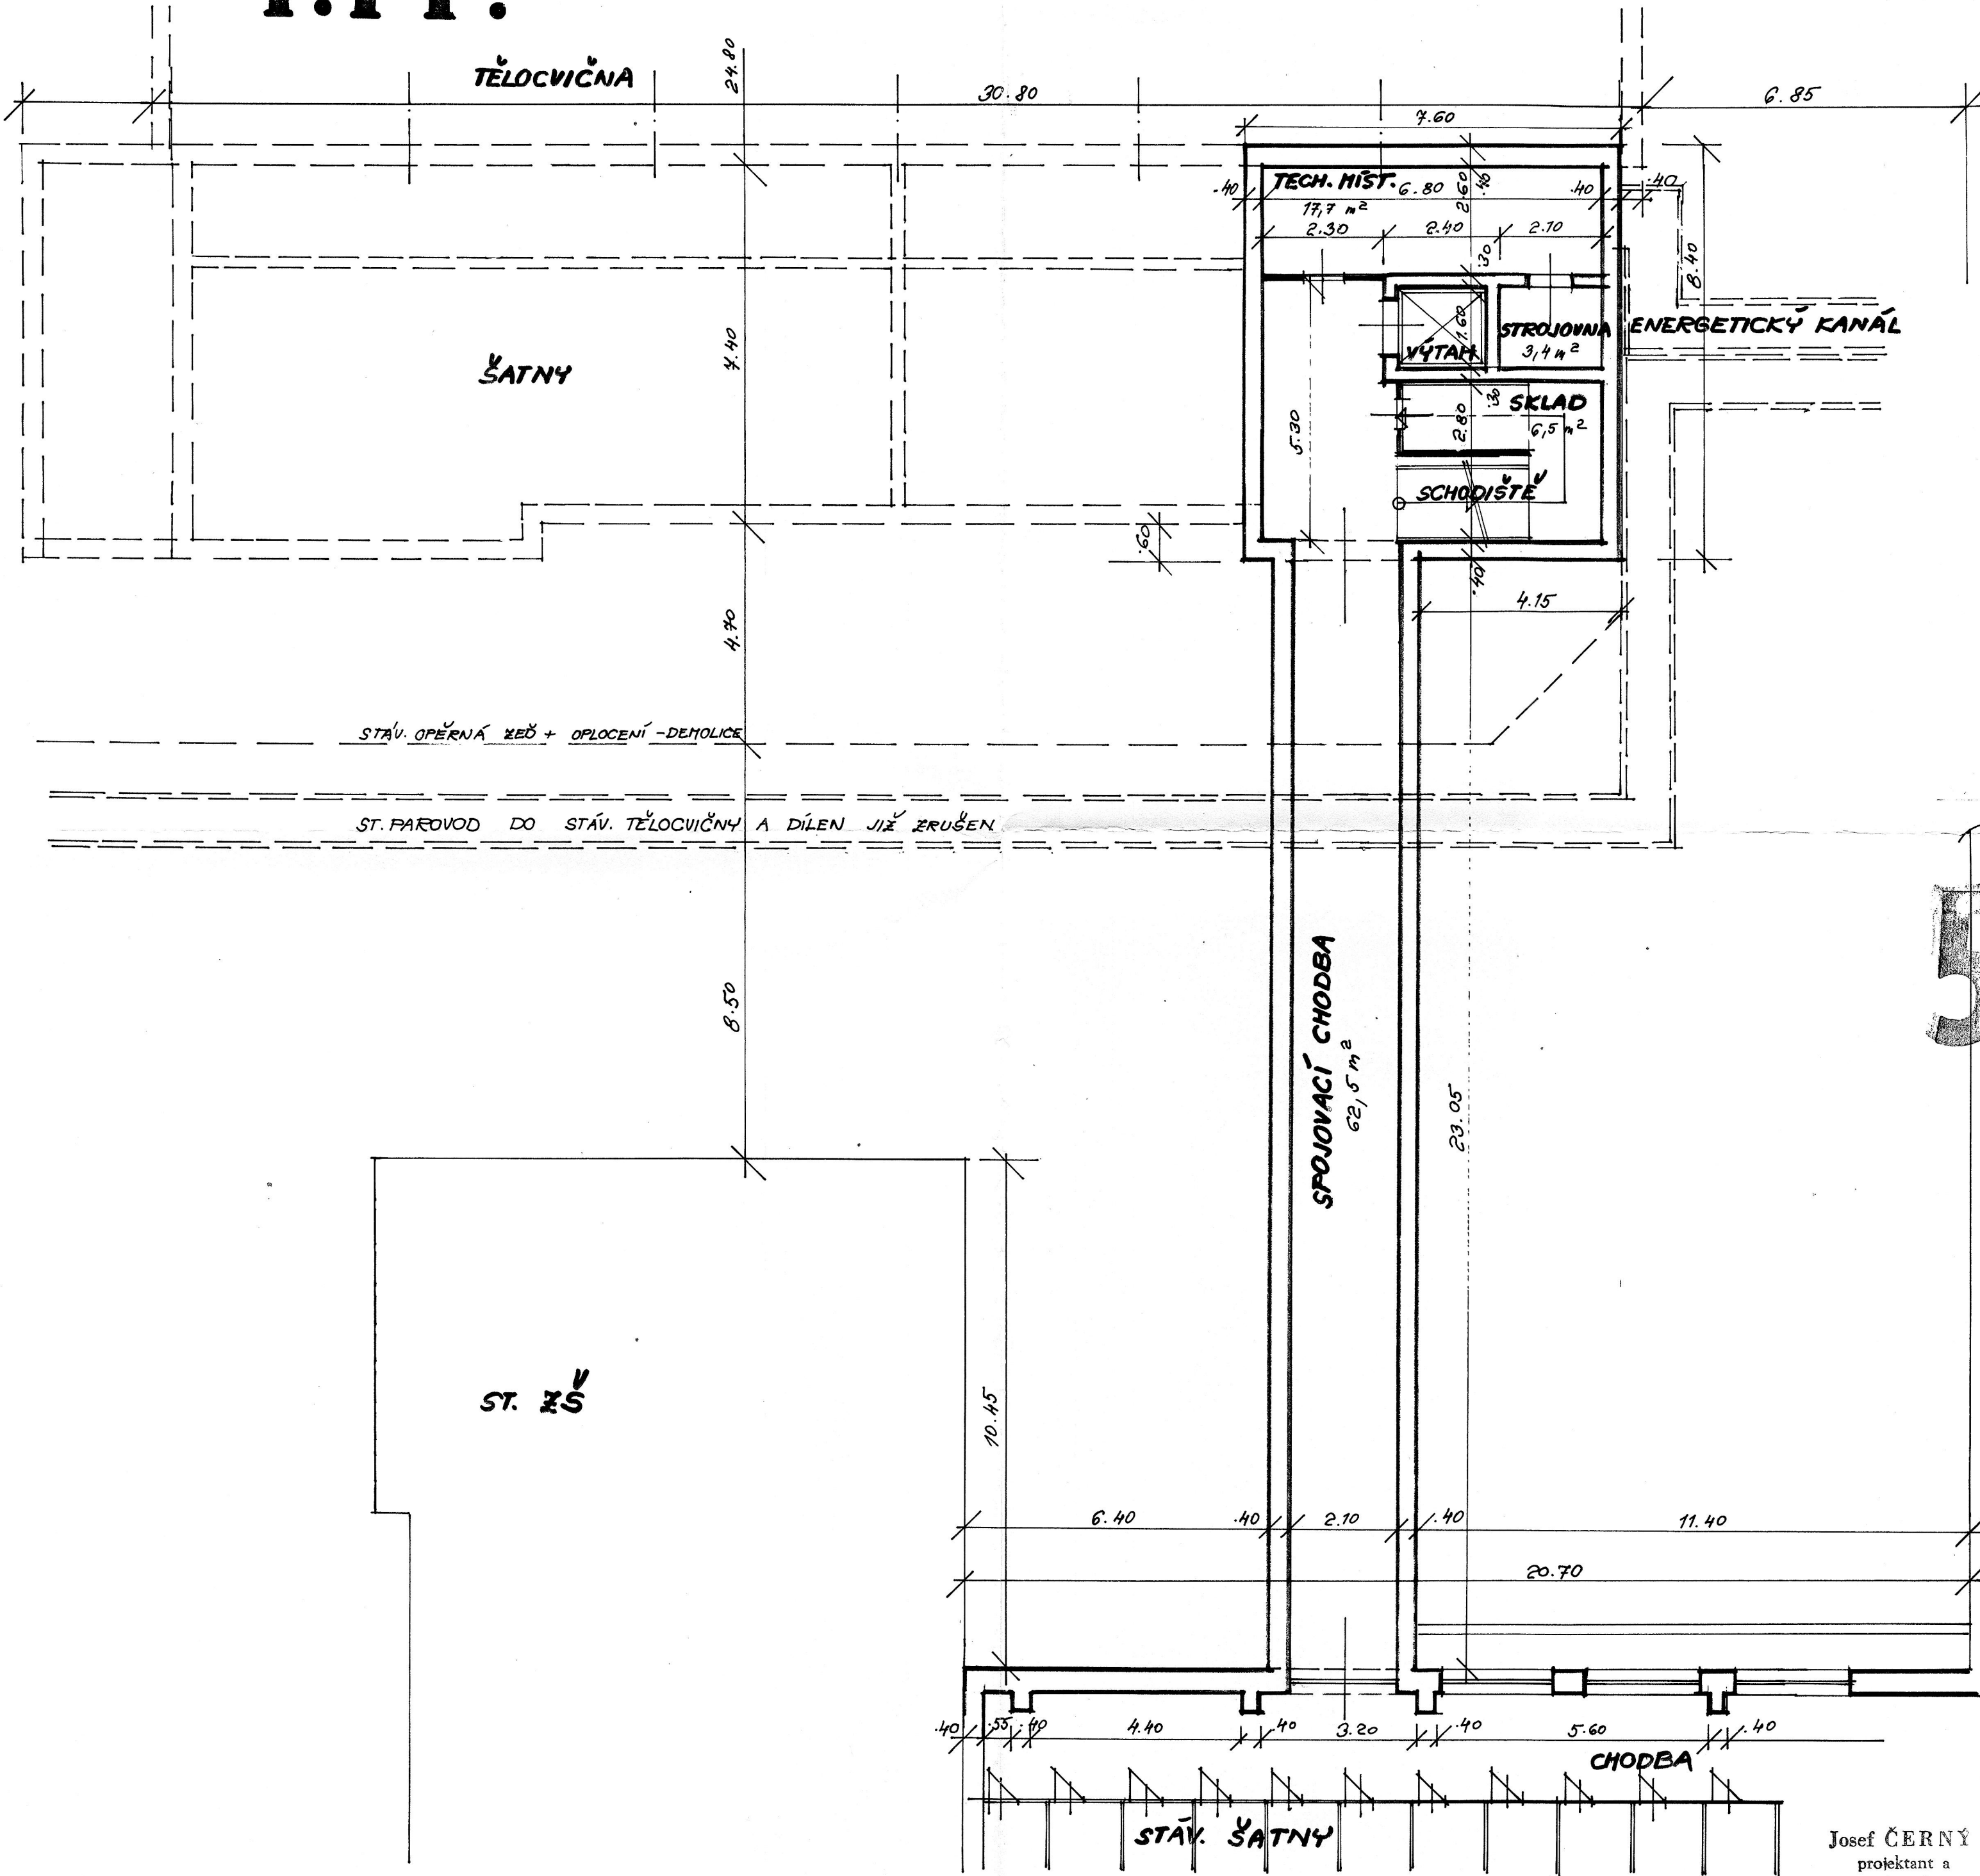

5

Josef ČERNÝ  
projektant a  
stavební dozor  
Máchova 714  
339 01 KLATOVY

Stavebník: Město Domažlice	
Projektant: Josef Černý, Klatovy 714/III, IČO: N16164	
Domažlice - areál ZŠ Komenského 17	3,5/A4
STAVBA TĚLOCVIČNY	02/02
	1:100
Půdorys 1. PP	b2.