


2.NP.

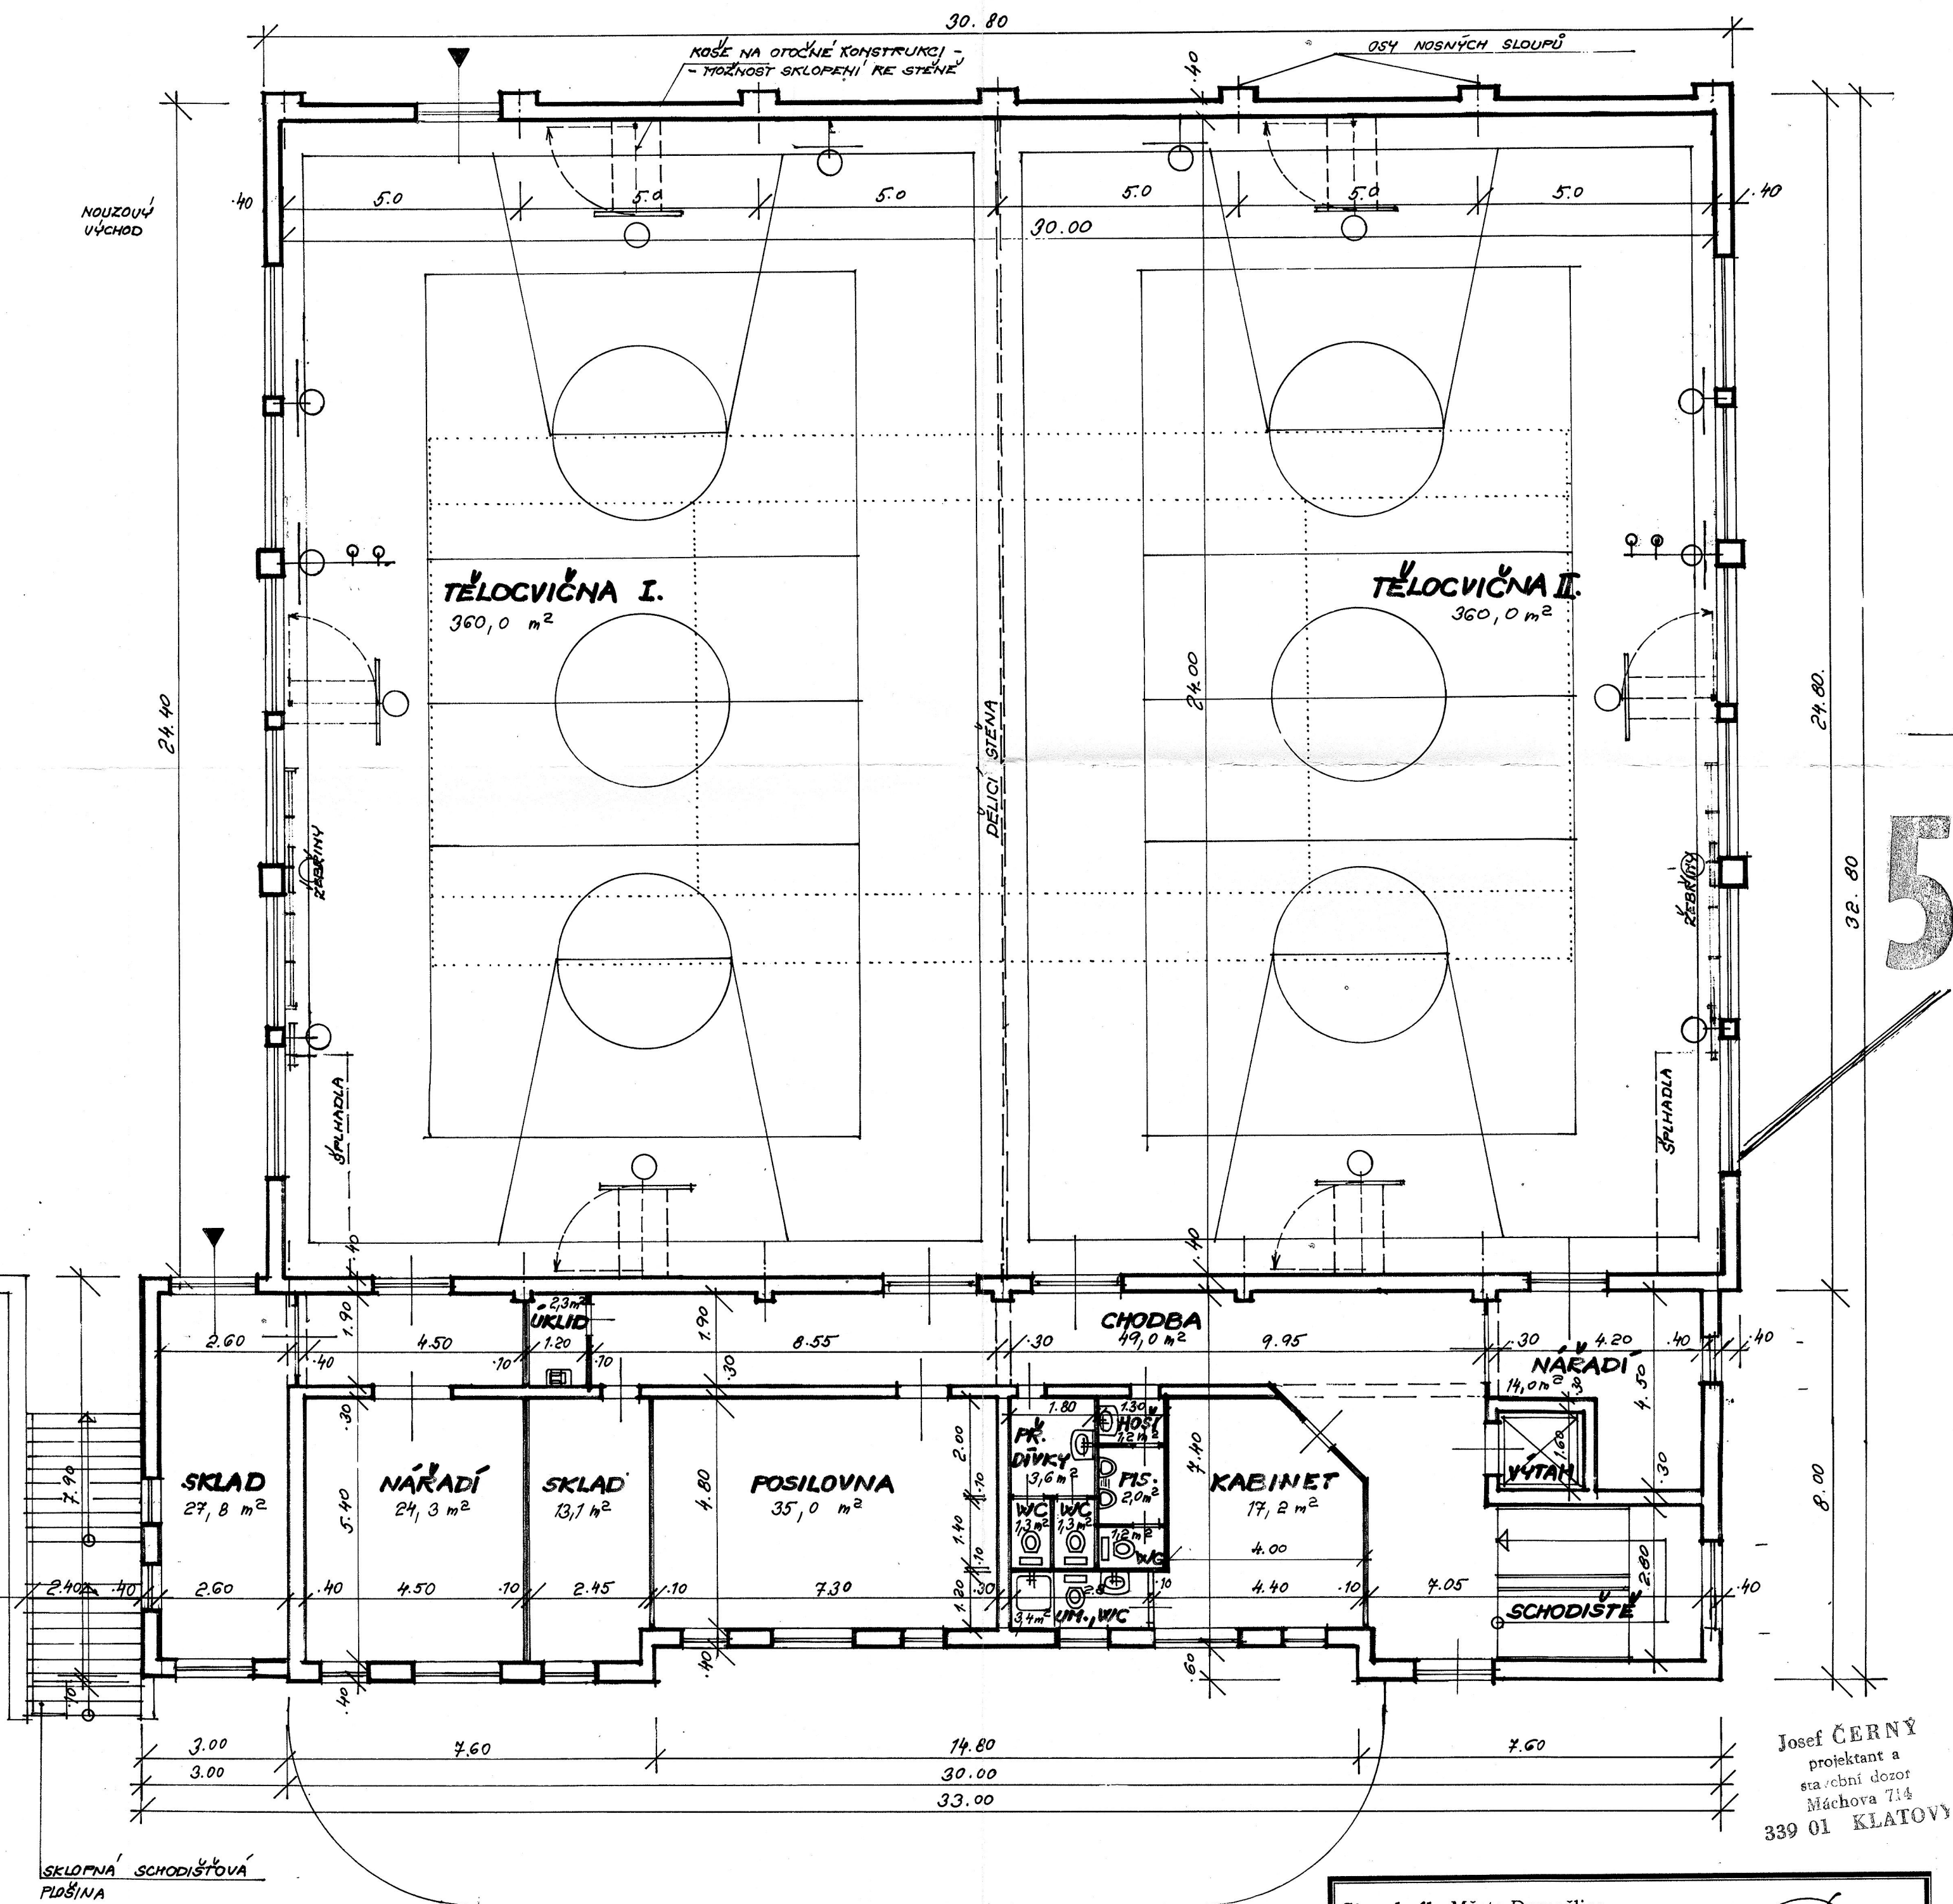

Josef ČERNÝ
projektant a
stavební dozor
Máchova 714
339 01 KLATOVY

Stavebník: Město Domažlice	
Projektant: Josef Černý, Klatovy 714/III, IČO. 116164	
Domažlice - areál ZŠ Komenského 17	3,5/A4
STAVBA TĚLOCVIČNY	02/02
	1:100
Půdorys 2. NP	b4.