


# řez příčný

5

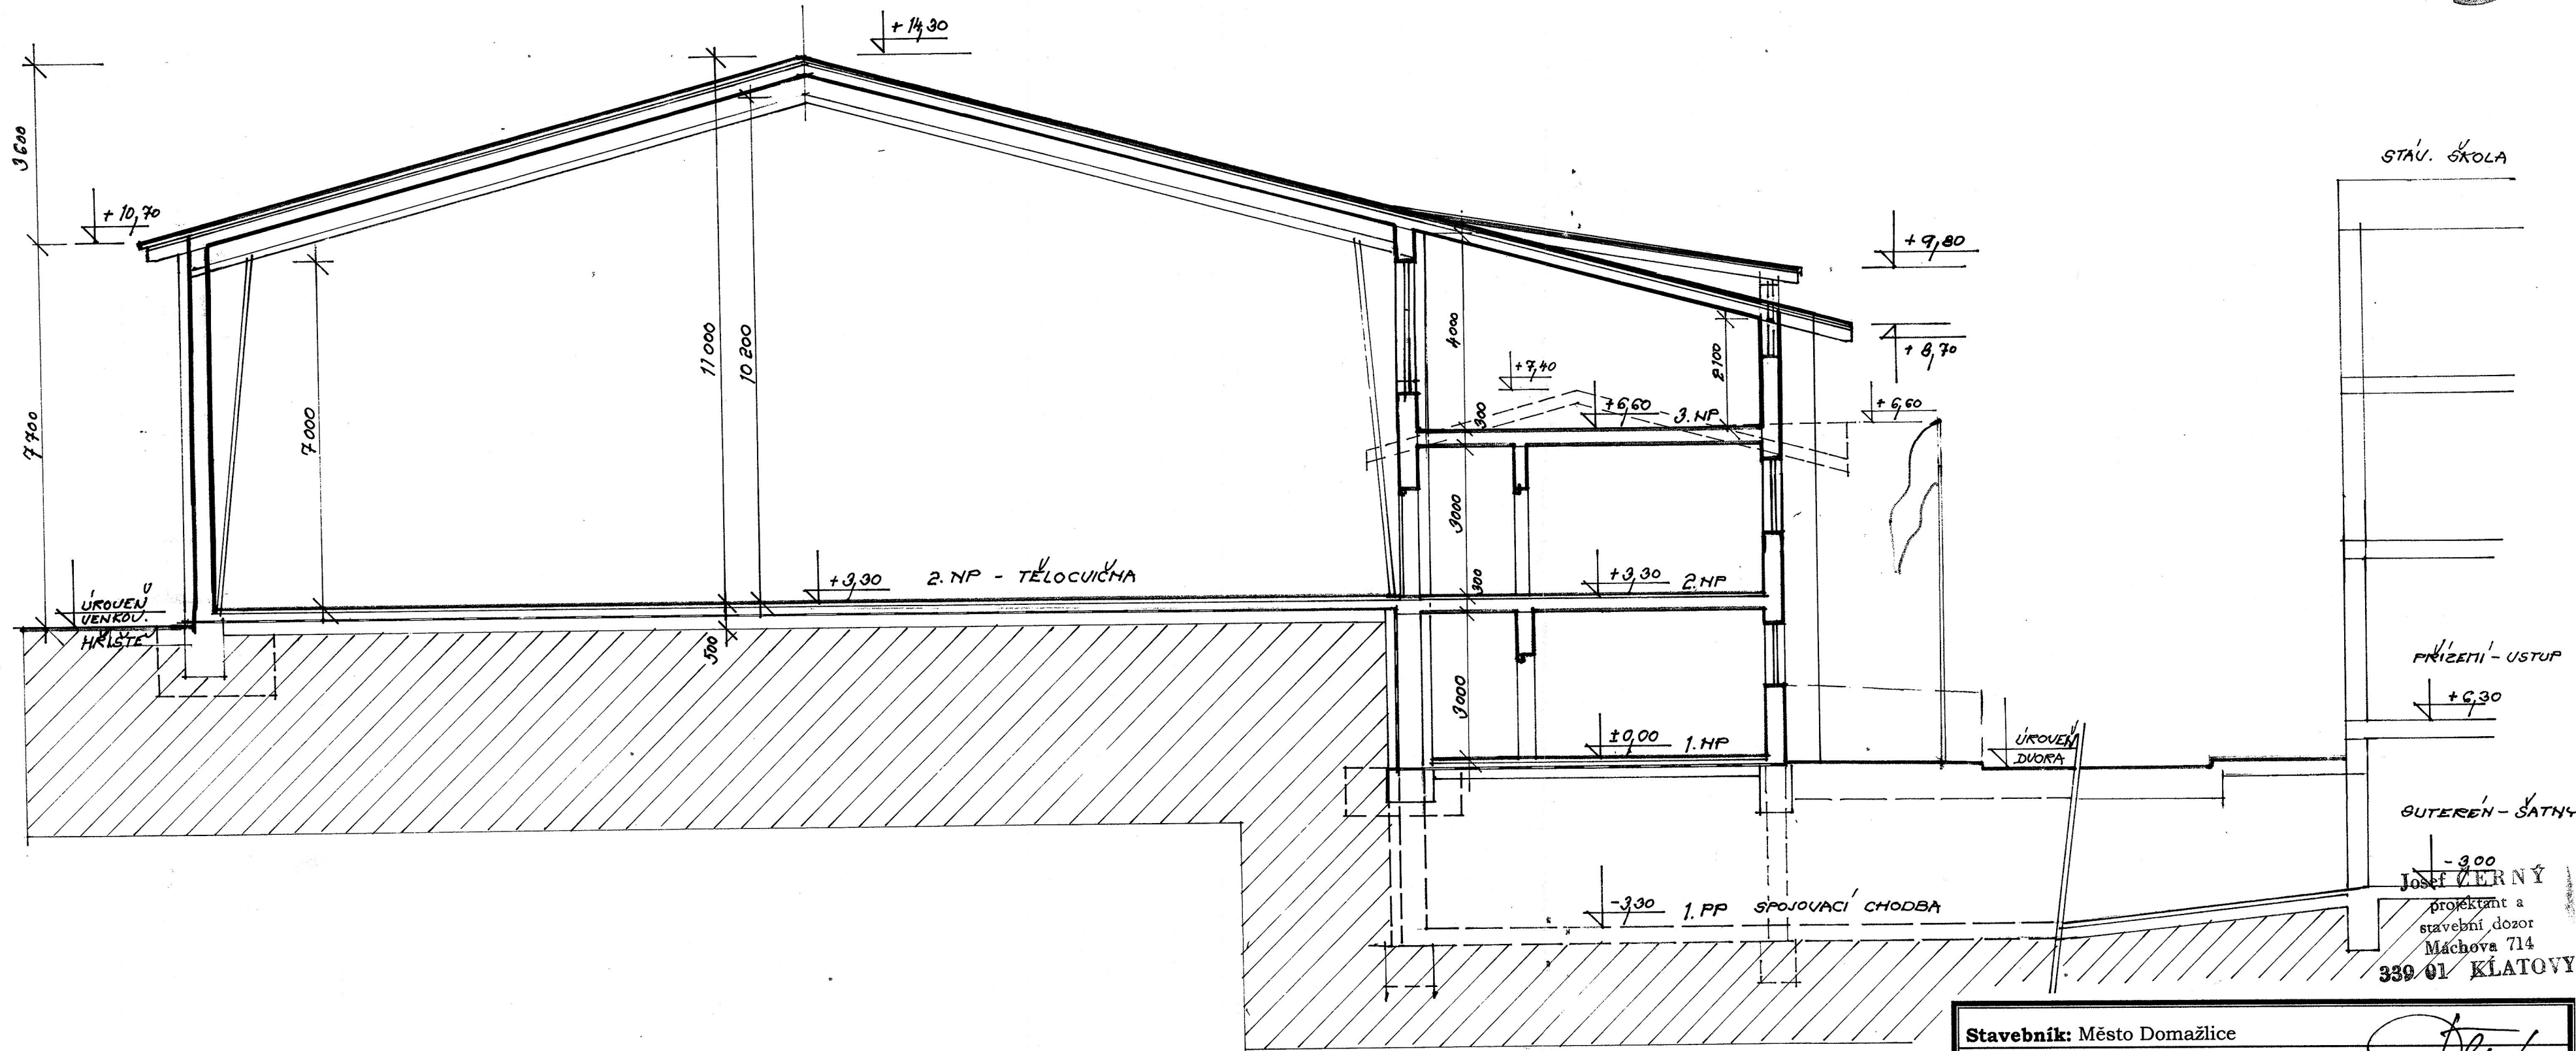

Stavebník: Město Domažlice	
Projektant: Josef Černý, Klatovy 714/III, IČO: 11676420	
Domažlice - areál ZŠ Komenského 17 STAVBA TĚLOCVIČNY	3/A4
	02/02
	1:100
Řez příčný	b6.