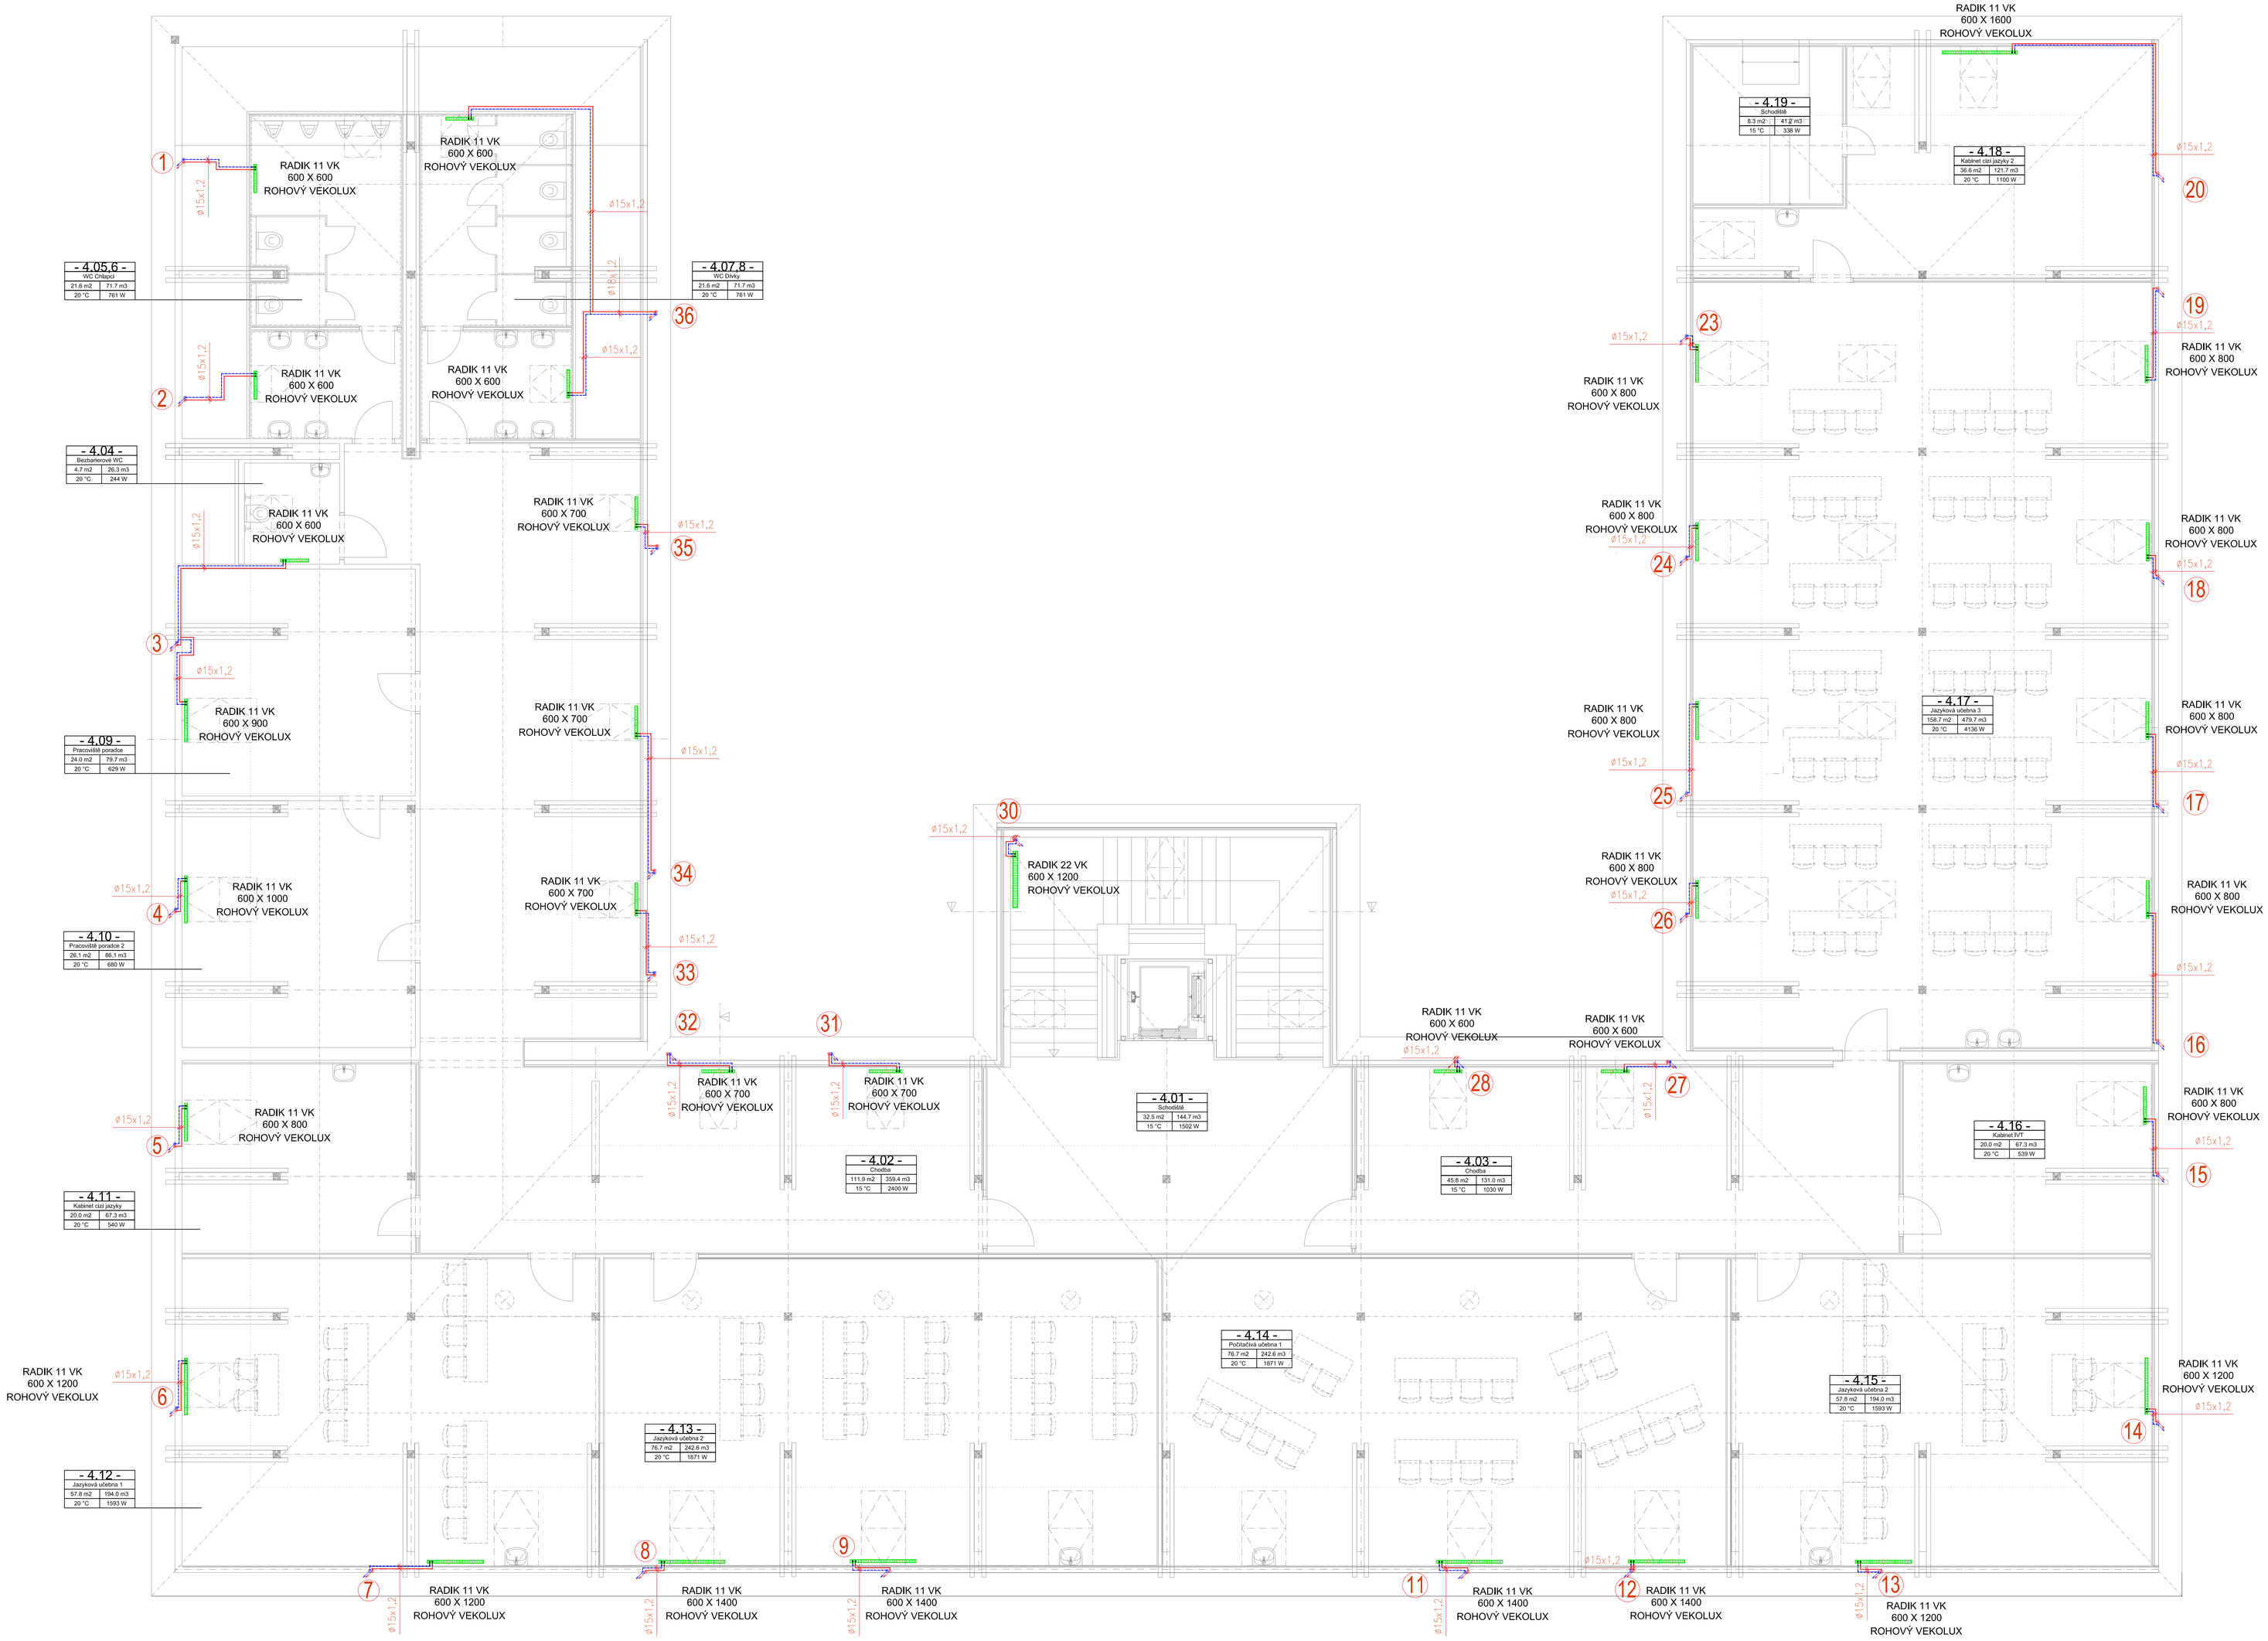

- POTRUBÍ BUDE OPATŘENO NÁVLEKOVOU IZOLACÍ VE VŠECH MÍSTECH KTERÉ NEJSOU POHLEDOVÉ (TEDY V DRÁŽKÁCH PODLAHY A ZDÍ, PROSTUPECH SVISLÝCH A VODOROVNÝCH KONSTRUKCÍ A ZA POHLEDOVÝMI STĚNAMI SDK)
- POTRUBÍ BUDE VEDENO V DRÁŽKÁCH PODLAHY A ZDÍ, PROSTUPECH SVISLÝCH A VODOROVNÝCH KONSTRUKCÍ A ZA POHLEDOVÝMI STĚNAMI SDK
- V MÍSTECH KDE NEBUDE TECHNICKY PROVEDITELNÉ VEDENÍ POTRUBÍ MIMO POHLEDOVÝ PROSTOR BUDE VEDENO POTRUBÍ POHLEDOVĚ KOTVENÉ DO STĚN
- VŠECHNY NOVÉ POTRUBNÍ ROZVODY VYTÁPĚNÍ BUDOU PROVEDENY Z TRUBEK Z UHLÍKOVÉ OCELI SPOJOVANÉ LISOVÁNÍM
- VŠECHNA OTOPNÁ TĚLESA BUDOU OSAZENA TERMOSTATICKÝMI HLAVICEMI

(23) - napojení nových otopných těles na stávající stoupačku ve 3.NP nebo 2.NP(stávající ocelové potrubí), značení, viz výkresová dokumentace stávajícího vytápění - VIII/1971 (povoleno 1972)

PROJEKTOVÁ KANCELÁŘ

PROJEKTOVÁ A INŽENÝRSKÁ ČINNOST V OBORU POZEMNÍ STAVBY, ENERGETICKÉ AUDITY A POSUDKY
PRŮKAZY ENB, ENERGETICKÉ POSUDKY,OCEŇOVÁNÍ NEMOVITOSTÍ
HRADSKÁ 74, 344 01 DOMAŽLICE | TEL.: 379 724 590 | E-MAIL: INFO@HARPO3D.ST.CZ | WWW.HARPO3D.ST.CZ

ÚŘEDNÍK / OBECNÍ ÚŘAD: DOMAŽLICE	MĚŘÍTKO: PLZEŇSKÝ	DATUM: 01/2020	ČÁK. ČÍSLO AUTORIZ.: 66/2016	1:50	STUPEŇ PD: DSP	FORMÁT: A0	ČÍSLO PARE:

STAVBA:
DOMAŽLICE – ZŠ Komenského 17
PARCELNÍ ČÍSLO 499/1, 502/1, 538
BEZBARIÉROVÉ ÚPRAVY ŠKOLY,VYBUDOVÁNÍ ODBORNÝCH UČEBEN
S02

AUTORIZAČNÍ RAZÍTKO:

OBJEDNATEL/INVESTOR:
MĚSTO DOMAŽLICE, NÁMĚSTÍ MÍRU 1, 34401 DOMAŽLICE

NÁZEV PŘÍLOHY:
PŮDORYS PŮDNÍ VESTAVBY – VYTÁPĚNÍ

VYPRACOVAL:	ODPOVĚDNÝ PROJEKTANT:	ČÍSLO AUTORIZACE:	ČÍS. PŘÍLOHY:
ING. PAVEL KOVAŘÍK, MSc.	ING. ZBYNĚK WOLF	0201261	VYT01