


PŘÍSTAVBA - SPOJOVACÍ BUDOVA (KRČEK) 1.PP

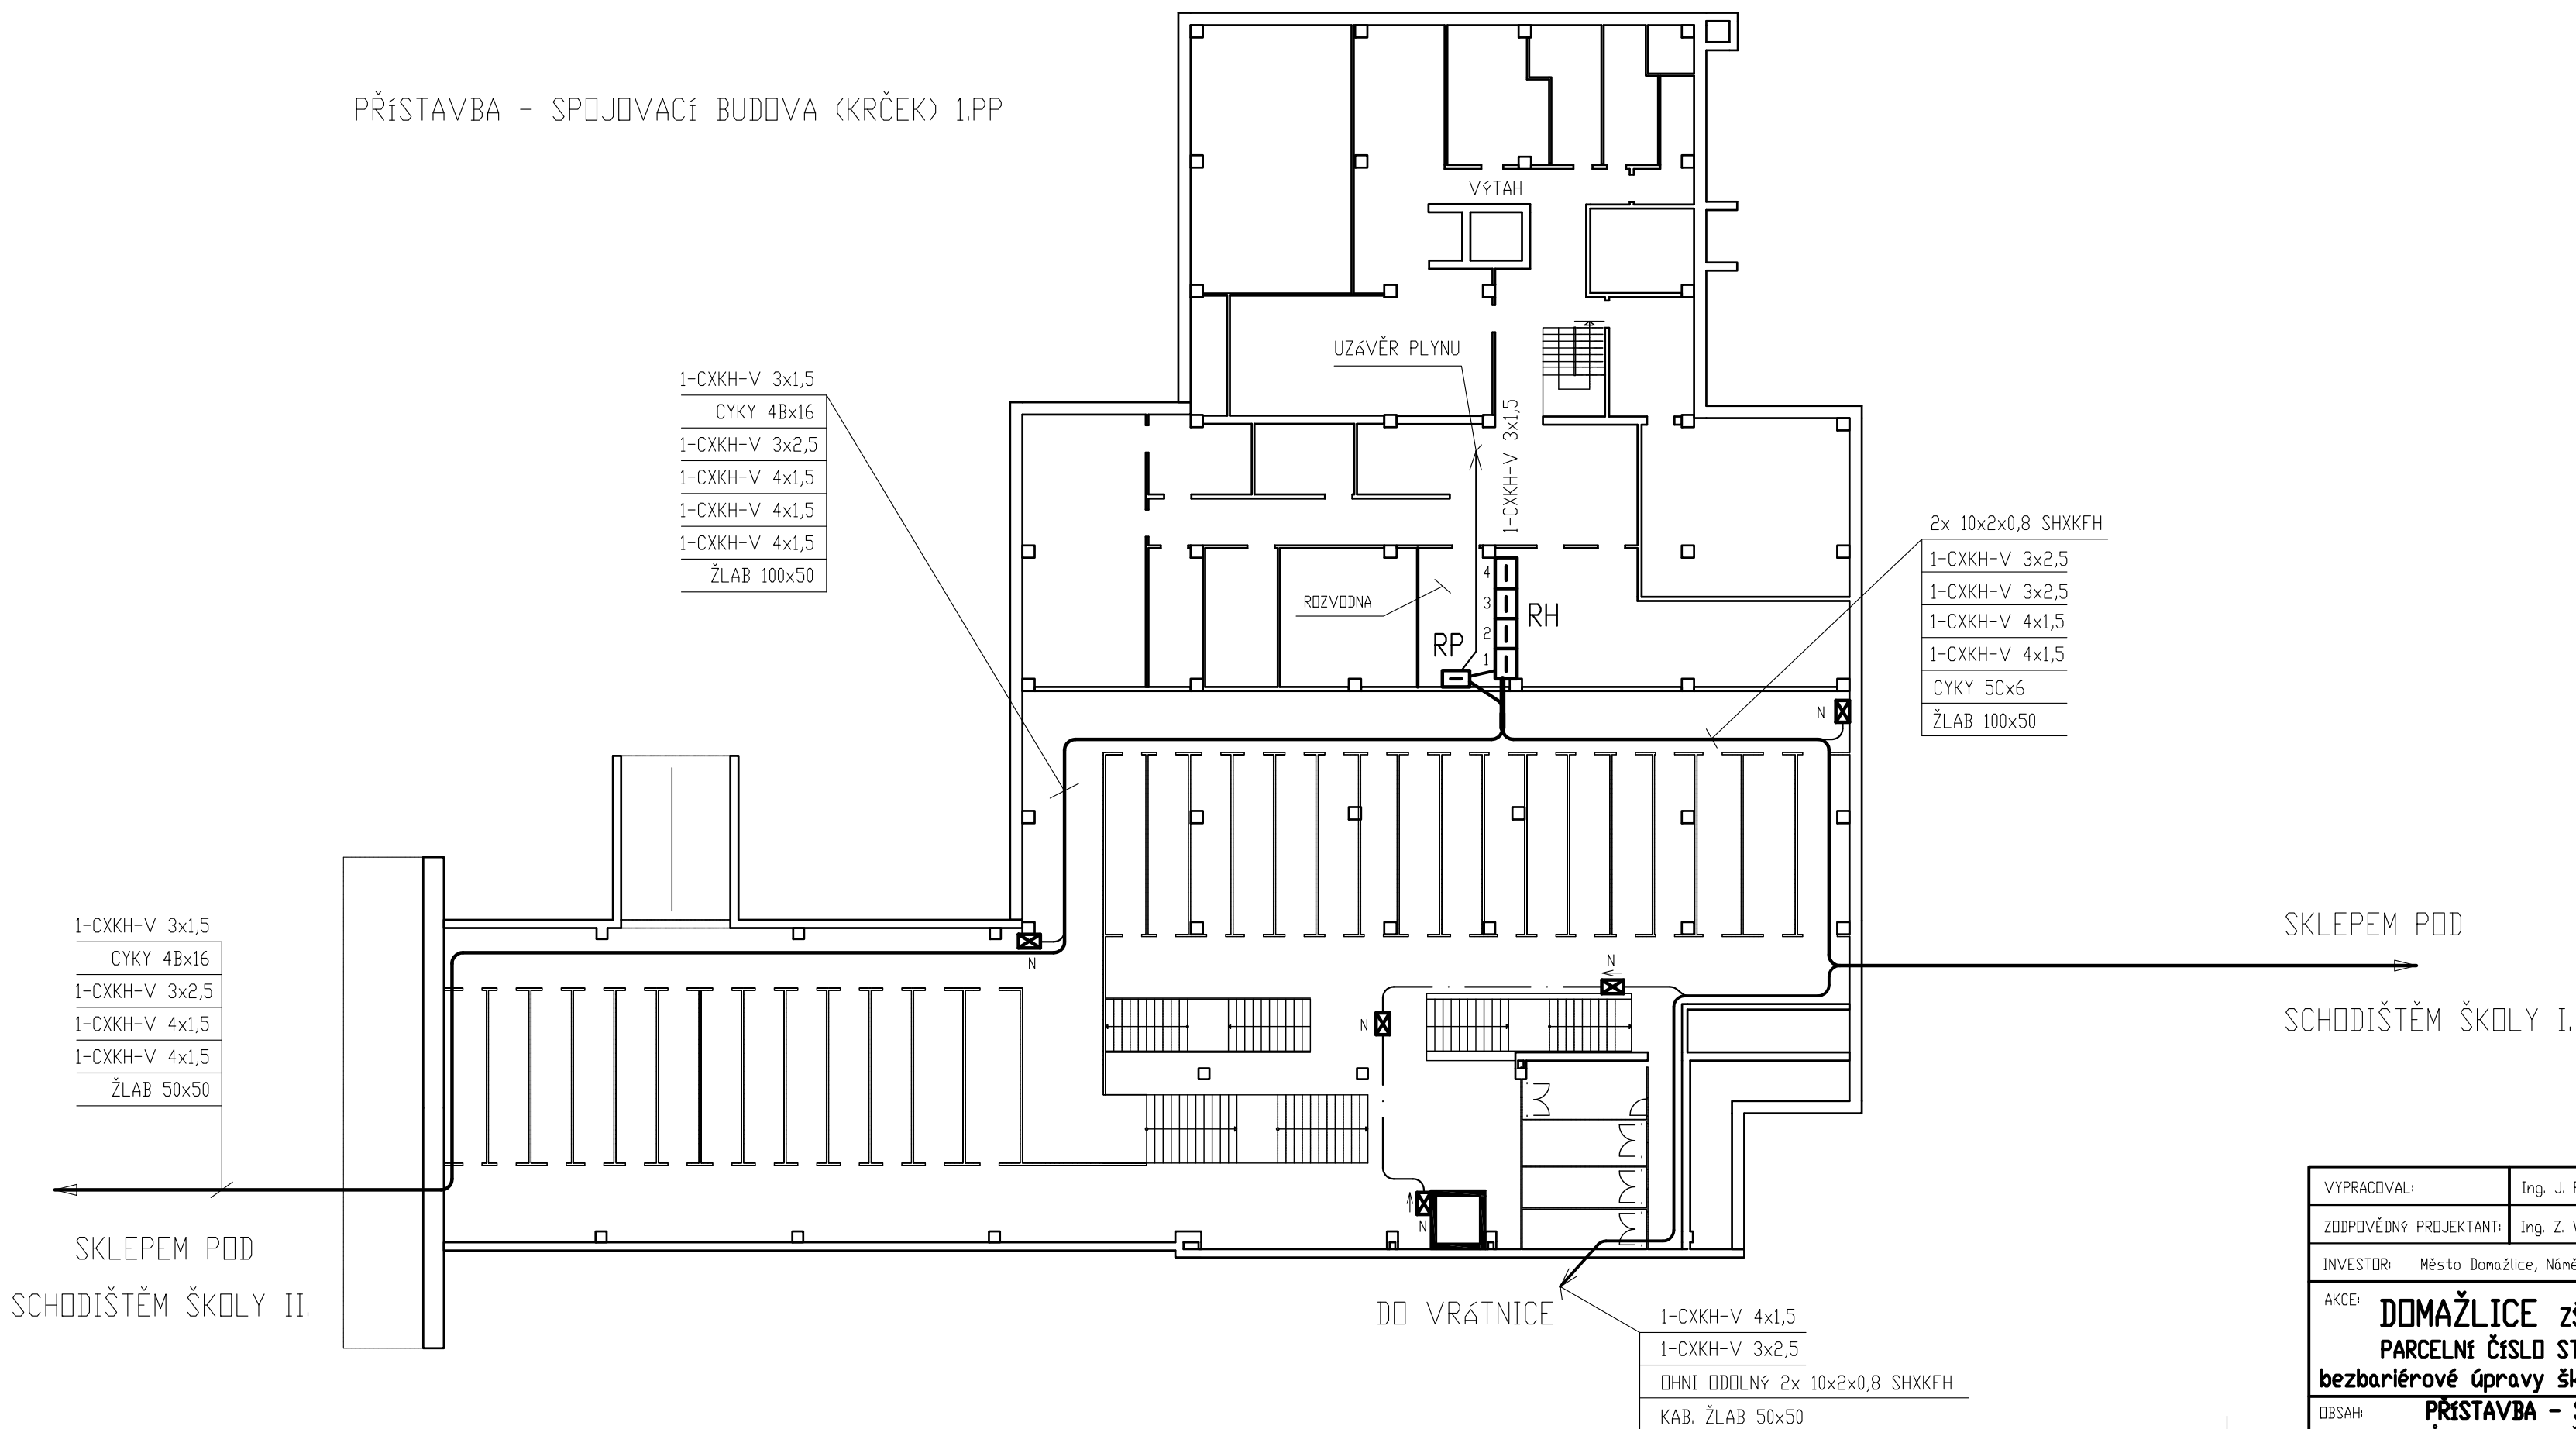

VYPRACOVAL:	Ing. J. Reininger, Baldovská 101, Domažlice	OBEC:	DOMAŽLICE
ZODPOVĚDNÝ PROJEKTANT:	Ing. Z. Wolf, Hradská 79, Domažlice	KRAJ:	PLZEŇSKÝ
INVESTOR:	Město Domažlice, Náměstí Míru 1, 344 01 Domažlice	STUPĚŇ:	
AKCE:	DOMAŽLICE ZŠ KOMENSKÉHO 17 PARCELNÍ ČÍSLO ST. 499/1, 502/1, 538 bezbariérové úpravy školy, a vybud. nových učeben	DATUM:	01/2017
		FORMÁT:	
		ZAK. ČÍSLO:	57/2016
OBSAH:	PŘÍSTAVBA - SPOJOVACÍ BUDOVA 1.PP PŮDORYS ROZMÍSTĚNÍ NOUZOVIČNÝCH SVÍTEL 1.PP	MĚŘÍTKO:	ČÍSLO VÝKRESU: 90