



Řez kabelovou rýhou

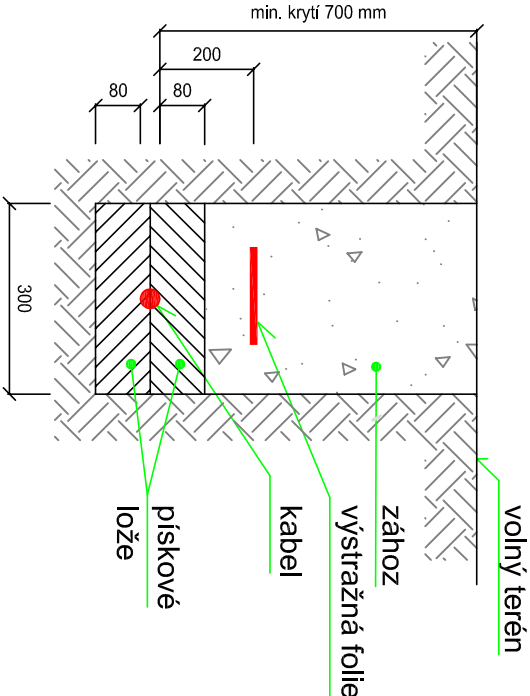

Pozn.: Krytí a souběhy budou řešeny dle ČSN 73 6005

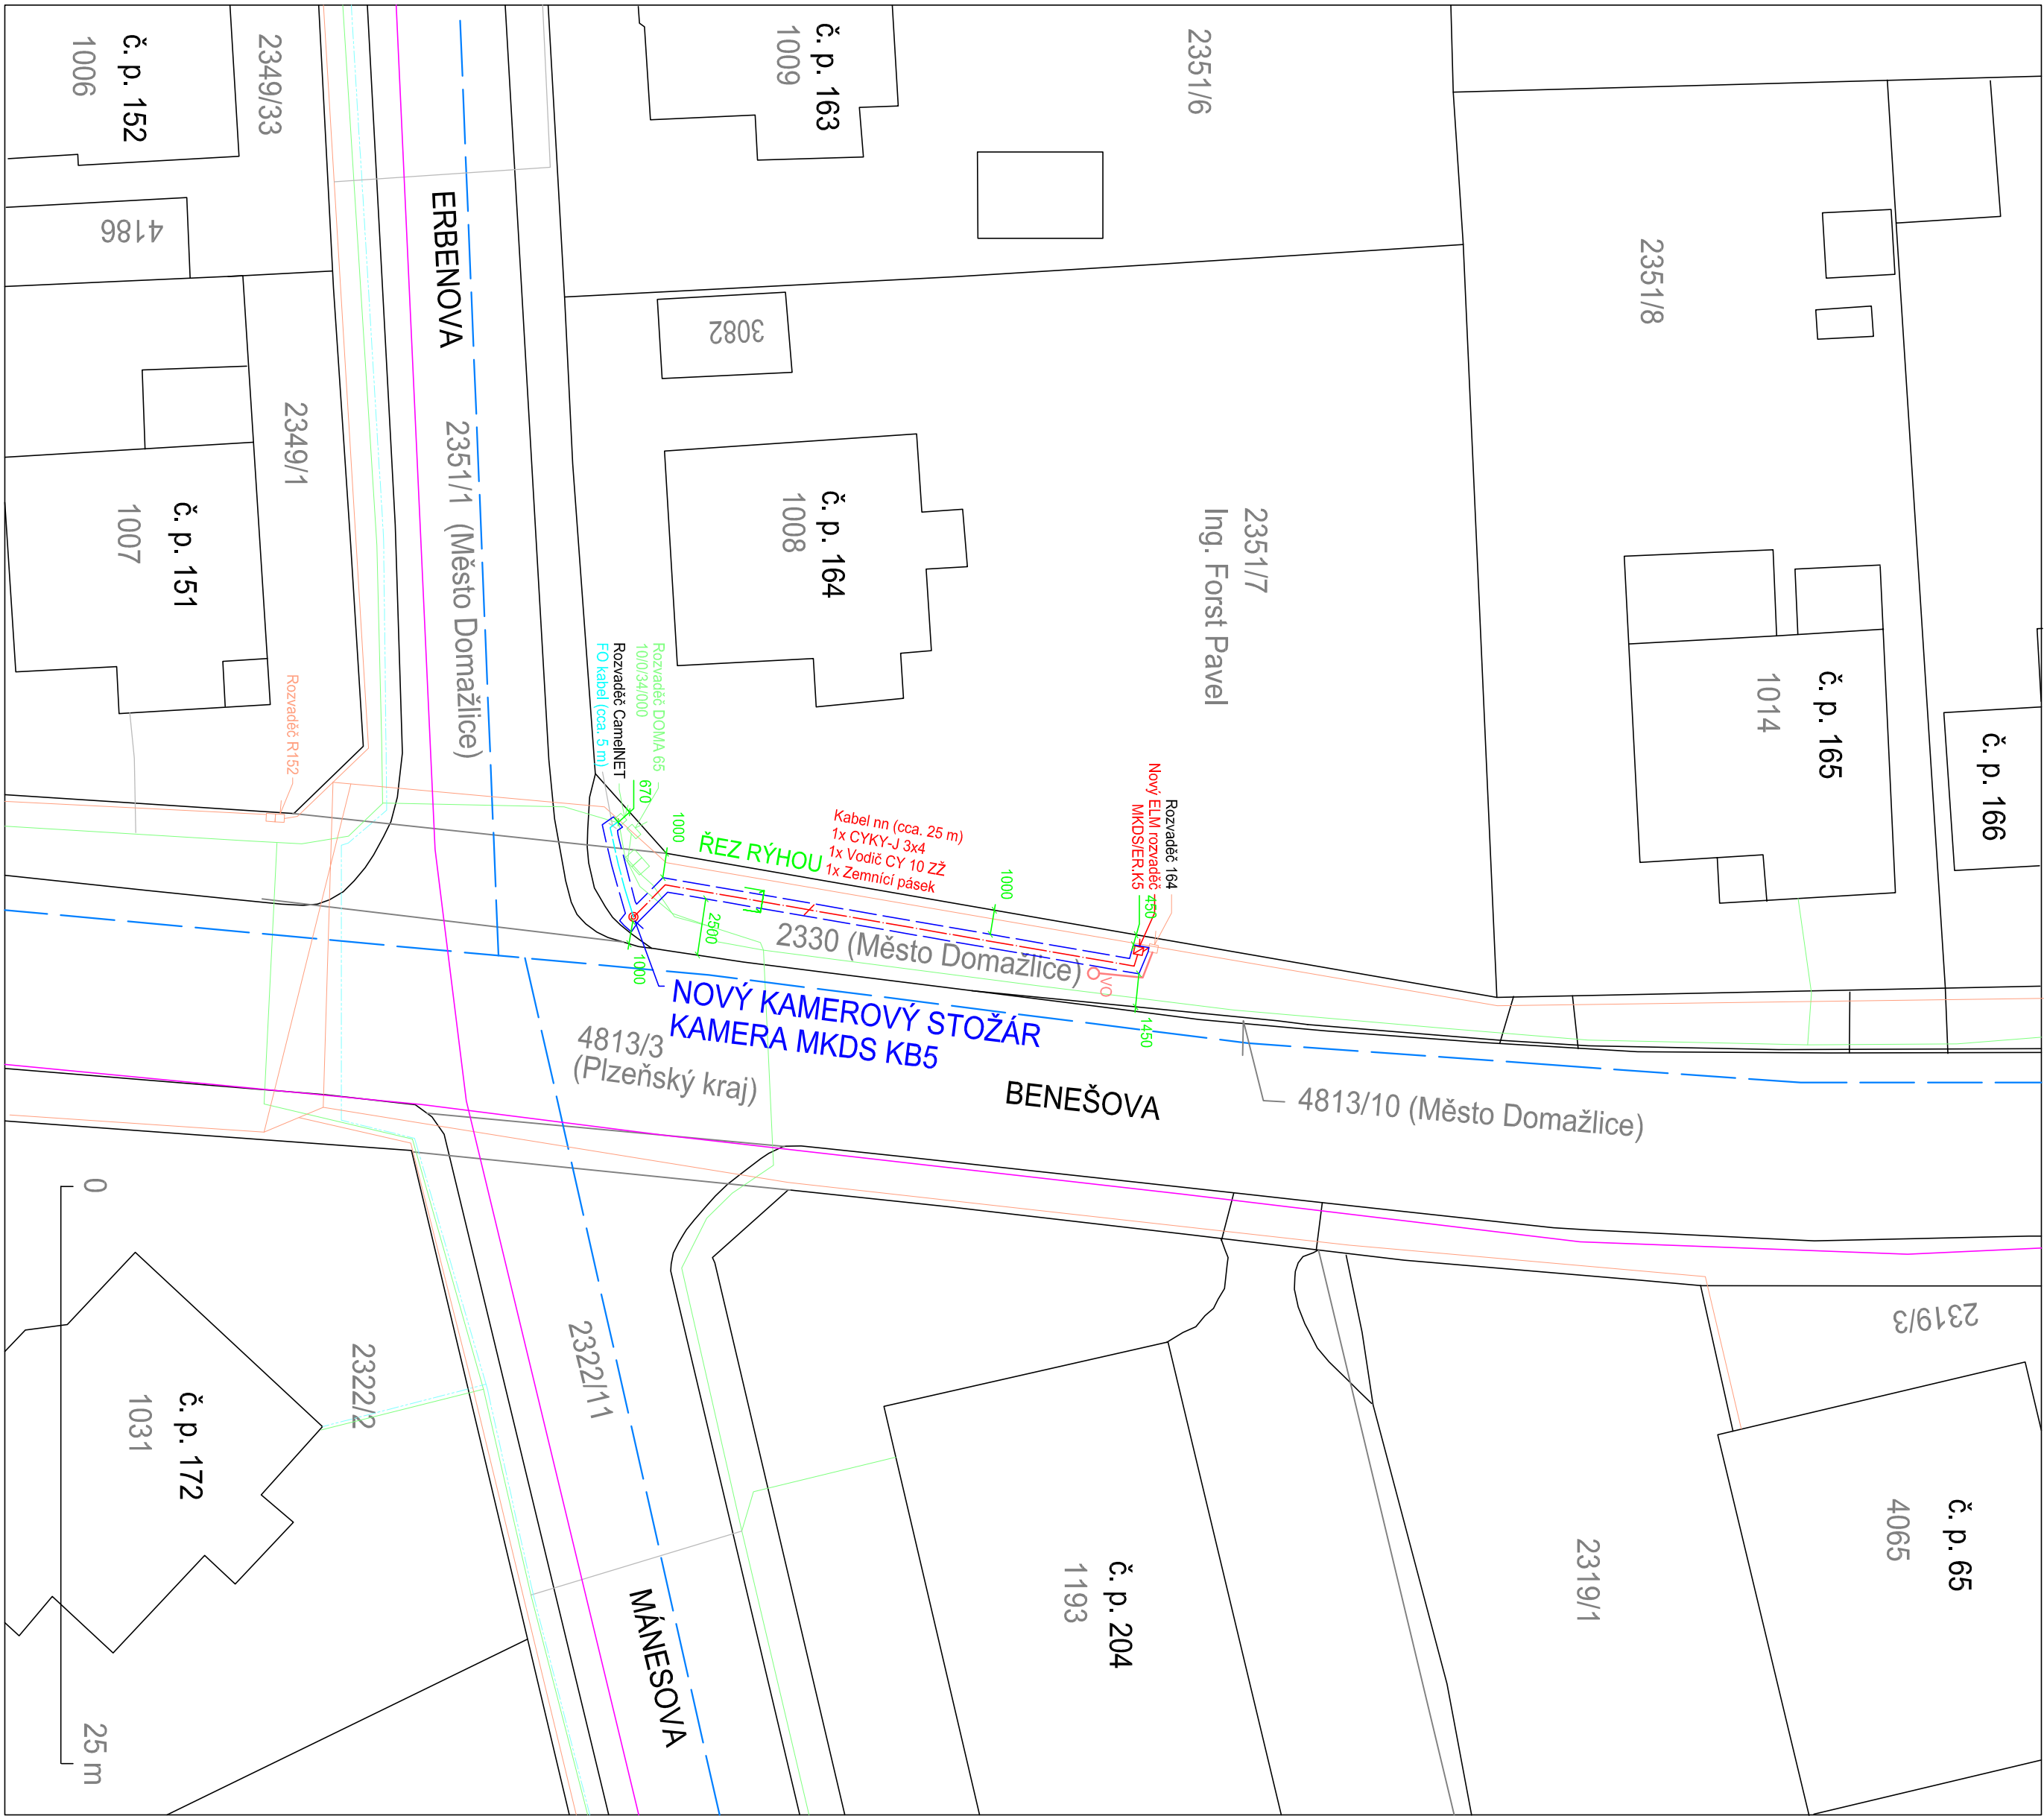

VEŘEJNÉ OSVĚTLENÍ

ČÍSLO POPISNÁ


ČÍSLO PARCEL

NOVÉ SDĚLOVACÍ VEDENÍ MN

NOVÉ NAPÁJECÍ VEDENÍ NN

Hranice dotčeného území

Před započátím výkopových prací proveďte dodavateli stavby řádné vytyčení a vyznačení všech stávajících inženýrských sítí ve spolupráci s jejich správci.

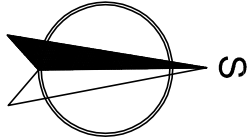

ZHOTOVITEL: RH elektroprojekt s.r.o. Za Mlýnem 29/1564 147 00 Praha 4		Tel.: +420 273 132 213 Email: info@rhproj.cz URL: www.rhproj.cz IČ: 29040388 DIČ: CZ29040388		RH elektro projekt	
STUPEŇ DOKUMENTACE: Dokumentace pro územní řízení		VYPRACOVAL: Josef Vond		PŘE:	
OBJEDNATEL: Město Domažlice Náměstí Míru 1 344 20 Domažlice www.domažlice.eu, IČ: 00253316		ODPOVĚDNÝ PROJEKTANT: Josef Vond		ZAKČÍSLO: 534-15-40	
MĚSTO STAVBY: Domažlice, par. číslo 2330		KONTROLOVAL: Ing. Radan Houser		DATUM: prosince 2016	
KRAJ: Plzeňský kraj				FORMÁT: Bx A4	
				MĚŘITVO: 1 : 250	
STAVBA: Rozšíření městského kamerového dohledového systému – Domažlice, III. etapa KAMEROVÝ BOD KB5 - Benešova - Erbenova - Mánesova					
SYSTÉM: Městský kamerový doplňovací systém (MKDS)		KOD PROJEKTU:		REVIZE: 1	
NÁZEV VÝKRESU: Koordinační situační výkres		ČÍSLO:		C.3	