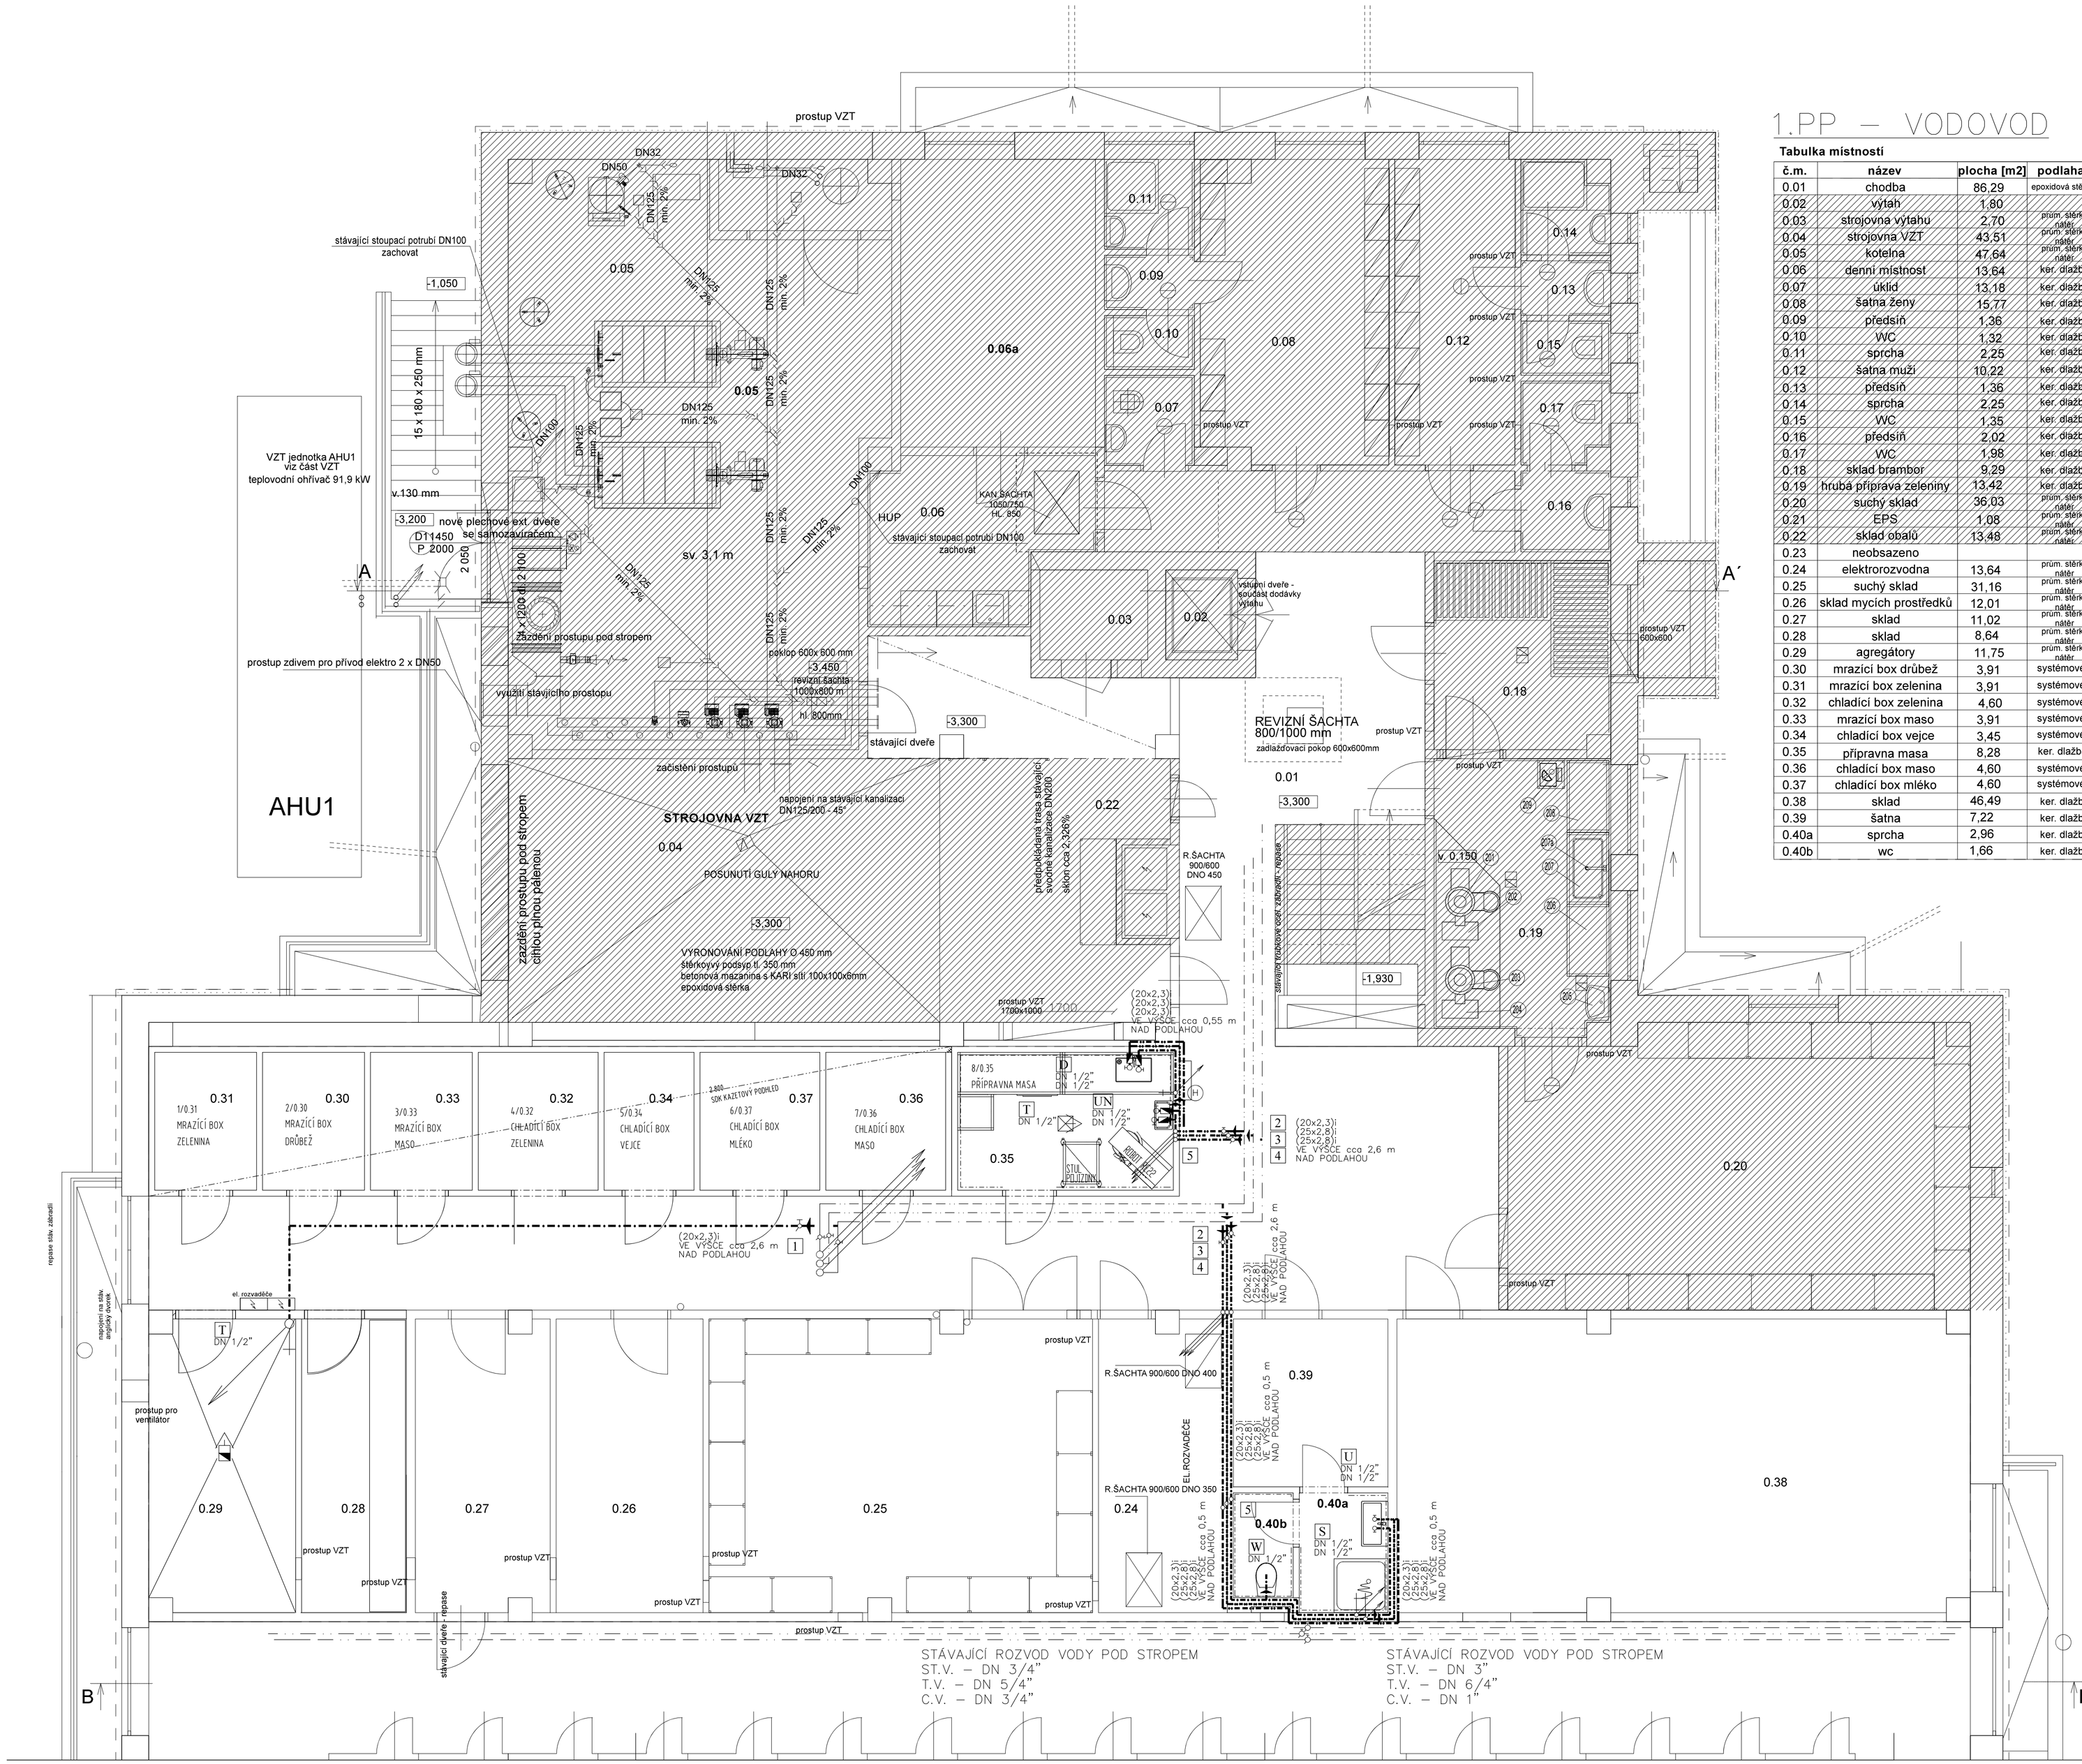

1.PP – VODOVOD

Tabulka místností

č.m.	název	plocha [m2]	podlaha	stěny	strop	poznámka
0.01	chodba	86,29	epoxidová stěrka	omítka+malba	SDK PODHLED	sokl. v.150mm
0.02	výtah	1,80				
0.03	strojovna výtahu	2,70	prům. stěrka nátěr	omítka+malba	omítka+malba	
0.04	strojovna VZT	43,51	prům. stěrka nátěr	omítka+malba	omítka+malba	
0.05	kotelna	47,64	prům. stěrka nátěr	omítka+malba	omítka+malba	
0.06	denní místnost	13,64	ker. dlažba	omítka+malba	omítka+malba	sokl. v.150mm
0.07	úklid	13,18	ker. dlažba	ker. obklad	SDK GKBI	obklad v.2100
0.08	šatna ženy	15,77	ker. dlažba	omítka+malba	omítka+malba	sokl. v.150mm
0.09	předsíň	1,36	ker. dlažba	ker. obklad	SDK GKBI	obklad v.2100
0.10	WC	1,32	ker. dlažba	ker. obklad	SDK GKBI	obklad v.2100
0.11	sprcha	2,25	ker. dlažba	ker. obklad	SDK GKBI	obklad v.2100
0.12	šatna muži	10,22	ker. dlažba	omítka+malba	omítka+malba	sokl. v.150mm
0.13	předsíň	1,36	ker. dlažba	ker. obklad	SDK GKBI	obklad v.2100
0.14	sprcha	2,25	ker. dlažba	ker. obklad	SDK GKBI	obklad v.2100
0.15	WC	1,35	ker. dlažba	ker. obklad	SDK GKBI	obklad v.2100
0.16	předsíň	2,02	ker. dlažba	ker. obklad	SDK GKBI	obklad v.2100
0.17	WC	1,98	ker. dlažba	ker. obklad	SDK GKBI	obklad v.2100
0.18	sklad brambor	9,29	ker. dlažba	ker. obklad	omítka+malba	obklad v.2100
0.19	hrubá příprava zeleniny	13,42	ker. dlažba	ker. obklad	omítka+malba	obklad v.2100
0.20	suchý sklad	36,03	prům. stěrka nátěr	omítka+malba	omítka+malba	sokl. v.150mm
0.21	EPS	1,08	prům. stěrka nátěr	omítka+malba	omítka+malba	sokl. v.150mm
0.22	sklad obalů	13,48	prům. stěrka nátěr	omítka+malba	omítka+malba	sokl. v.150mm
0.23	neobsazeno					
0.24	elektrorozvodna	13,64	prům. stěrka nátěr	omítka+malba	omítka+malba	sokl. v.150mm
0.25	suchý sklad	31,16	prům. stěrka nátěr	omítka+malba	omítka+malba	sokl. v.150mm
0.26	sklad mycích prostředků	12,01	prům. stěrka nátěr	omítka+malba	omítka+malba	sokl. v.150mm
0.27	sklad	11,02	prům. stěrka nátěr	omítka+malba	omítka+malba	sokl. v.150mm
0.28	sklad	8,64	prům. stěrka nátěr	omítka+malba	omítka+malba	sokl. v.150mm
0.29	agregátory	11,75	prům. stěrka nátěr	omítka+malba	omítka+malba	sokl. v.150mm
0.30	mrazící box drůbež	3,91	systémové povrchy - součást dodávky boxů			
0.31	mrazící box zelenina	3,91	systémové povrchy - součást dodávky boxů			
0.32	chladící box zelenina	4,60	systémové povrchy - součást dodávky boxů			
0.33	mrazící box maso	3,91	systémové povrchy - součást dodávky boxů			
0.34	chladící box vejce	3,45	systémové povrchy - součást dodávky boxů			
0.35	příprava masa	8,28	ker. dlažba	ker. obklad	omítka+malba	obklad v.2200
0.36	chladící box maso	4,60	systémové povrchy - součást dodávky boxů			
0.37	chladící box mléko	4,60	systémové povrchy - součást dodávky boxů			
0.38	sklad	46,49	ker. dlažba	omítka+malba	omítka+malba	sokl. v.150mm
0.39	šatna	7,22	ker. dlažba	omítka+malba	omítka+malba	sokl. v.150mm
0.40a	sprcha	2,96	ker. dlažba	ker. obklad	sdk podhled	obklad v.2200
0.40b	wc	1,66	ker. dlažba	ker. obklad	sdk podhled	obklad v.2200

LEGENDA

- navržený rozvod studené vody; PN28
- navržený rozvod teplé vody; PN28
- navržený rozvod cirkulační vody; PN28
- stávající rozvod požární vody
- stávající rozvod teplé vody; PN28
- stávající rozvod cirkulační vody; PN28
- stávající vodovod; předpokládaná poloha

T nástěnný výtokový ventil s možností připojení hadice DN 1/2"
odpad umístěn dle požadavků specialisty na chladící boxy – do výšky 1,9 m nad podlahou

D jednodílný dřez; tlaková sprcha; sprcha tlaková STAR 130; nástěnná, s napouštěcím ramínkem a úchytem na zeď, směšovací nástěnná baterie s kohouty pro studenou a teplou vodu, délka hadice 1100 mm – dodávka technologie kuchyně
přívod studené a teplé vody; 2x zpětná klapka DN 1/2" + 2x uzávěr bez připojovací trubičky DN 1/2"

UN bezdotyková stojánková umyvadlová baterie; automatická umyvadlová směšovací baterie s elektronikou; součástí dodávky baterie k přívodu studené a teplé vody – výtokové ramínko se směšovací kartuší, s integrovaným blokem elektroniky, držák elektroniky, elektromagnetický ventil (2 ks), propojovací hadice, rohový ventil se zpětnou klapkou (2 ks) + napájecí zdroj 24V DC pro max. 1 ks umyvadlové baterie

U tlačná samouzavírací baterie umyvadlová stojánková, typ S – systém znemožňující výtok vody při trvalém stlačení páky, možnost nastavení teploty směšované vody uživatelem, směšování vody páčkou na boku armatury, odolné/vandaluvzdorné provedení, použité materiály odolné proti korozi a vodnímu kamenu, flexibilní připojovací hadice včetně uzavíracího ventilu. Samočistící mechanismus se syntetickým rubínem.
+ 2x propojovací tlaková hadička DN 1/2"
2x rohový uzávěr bez přípoj. trubičky DN 1/2"

W diturvitová závěsná záchodová mísa, zadní šikmý odpad + závěsný samonosný prvek pro WC, předstěnové instalace,+ veškerý požadovaný konstrukční materiál (splachovací nádržka do stěny izolovaná proti orosování, splachovací tlačítko s množností ovládat množství spláchnuté vody, kryt,.....)

S tlačná samouzavírací baterie sprchová směšovací do zdi, s plastovou nebo chromovanou ovládací hlavicí, s krycí nerezovou deskou 18 ?18 cm, odolné/vandaluvzdorné provedení, použité materiály odolné proti korozi a vodnímu kameni. Samočistící mechanismus se syntetickým rubínem.
+ pevná sprchová hlavice s nastavitelným úhlem výtoku, připojení ve zdi, vandaluvzdorné provedení, použité materiály odolné proti korozi a vodnímu kameni.

1 vysadit odbočku DN 1/2" na potrubí studené vody;
osadit uzávěr studené vody s vypouštěním K.K.– DN 1/2"

2 vysadit odbočku DN 1/2" na potrubí cirkulační vody;
osadit uzávěr studené vody s vypouštěním K.K.– DN 1/2"

3 vysadit odbočku DN 3/4" na potrubí teplé vody;
osadit uzávěr studené vody s vypouštěním K.K.– DN 3/4"

4 vysadit odbočku DN 3/4" na potrubí studené vody;
osadit uzávěr studené vody s vypouštěním K.K.– DN 3/4"

5 3x uzávěr; uzávěr studená, teplé a cirkulační vody pod omítku
uzávěr studená, teplé vody pod omítku DN 3/4"
cirkulační vody pod omítku DN 1/2"

Vypracoval : Ing. Věra Gabrielová	Kreslil : Ing. Věra Gabrielová	Zodp.projektant : Ing. Věra Gabrielová	GABRIELOVÁ projekty kanalizace voda, plyn Přídolská 908, 155 00 Praha 5 tel./fax. : 251 81 04 49
Investor : Město Domažlice Domažlice, náměstí Míru 1, PSČ: 344 20 IČ: 00253316, DIČ: CZ00253316,			Číslo zakázky : VG 1991/2021
Stavba : Rekonstrukce kotelny, kuchyně a jídelny Základní škola Komenského č. 17 v Domažlicích PROJEKT V ROZSAHU ZADÁVACÍ DOKUMENTACE Domažlice – Týnské předměstí, Komenského ulice č.17 k.ú. Domažlice – ZŠ Komenského leží na pozemcích parc.č. 502/1			Stupeň : DPS Formát : 10A4
			Datum : 2.2021 Měřítko : 1:50
Část : D.1.4 TECHNIKA PROSTŘEDÍ STAVEB ZDRAVOTNĚ TECHNICKÉ INSTALACE; KANALIZACE, VODOVOD			Číslo přílohy : D.1.4 - 9 Číslo paré :
Příloha : Půdorys 1.PP - vodovodní potrubí			