


PŮDORYS 1.NP

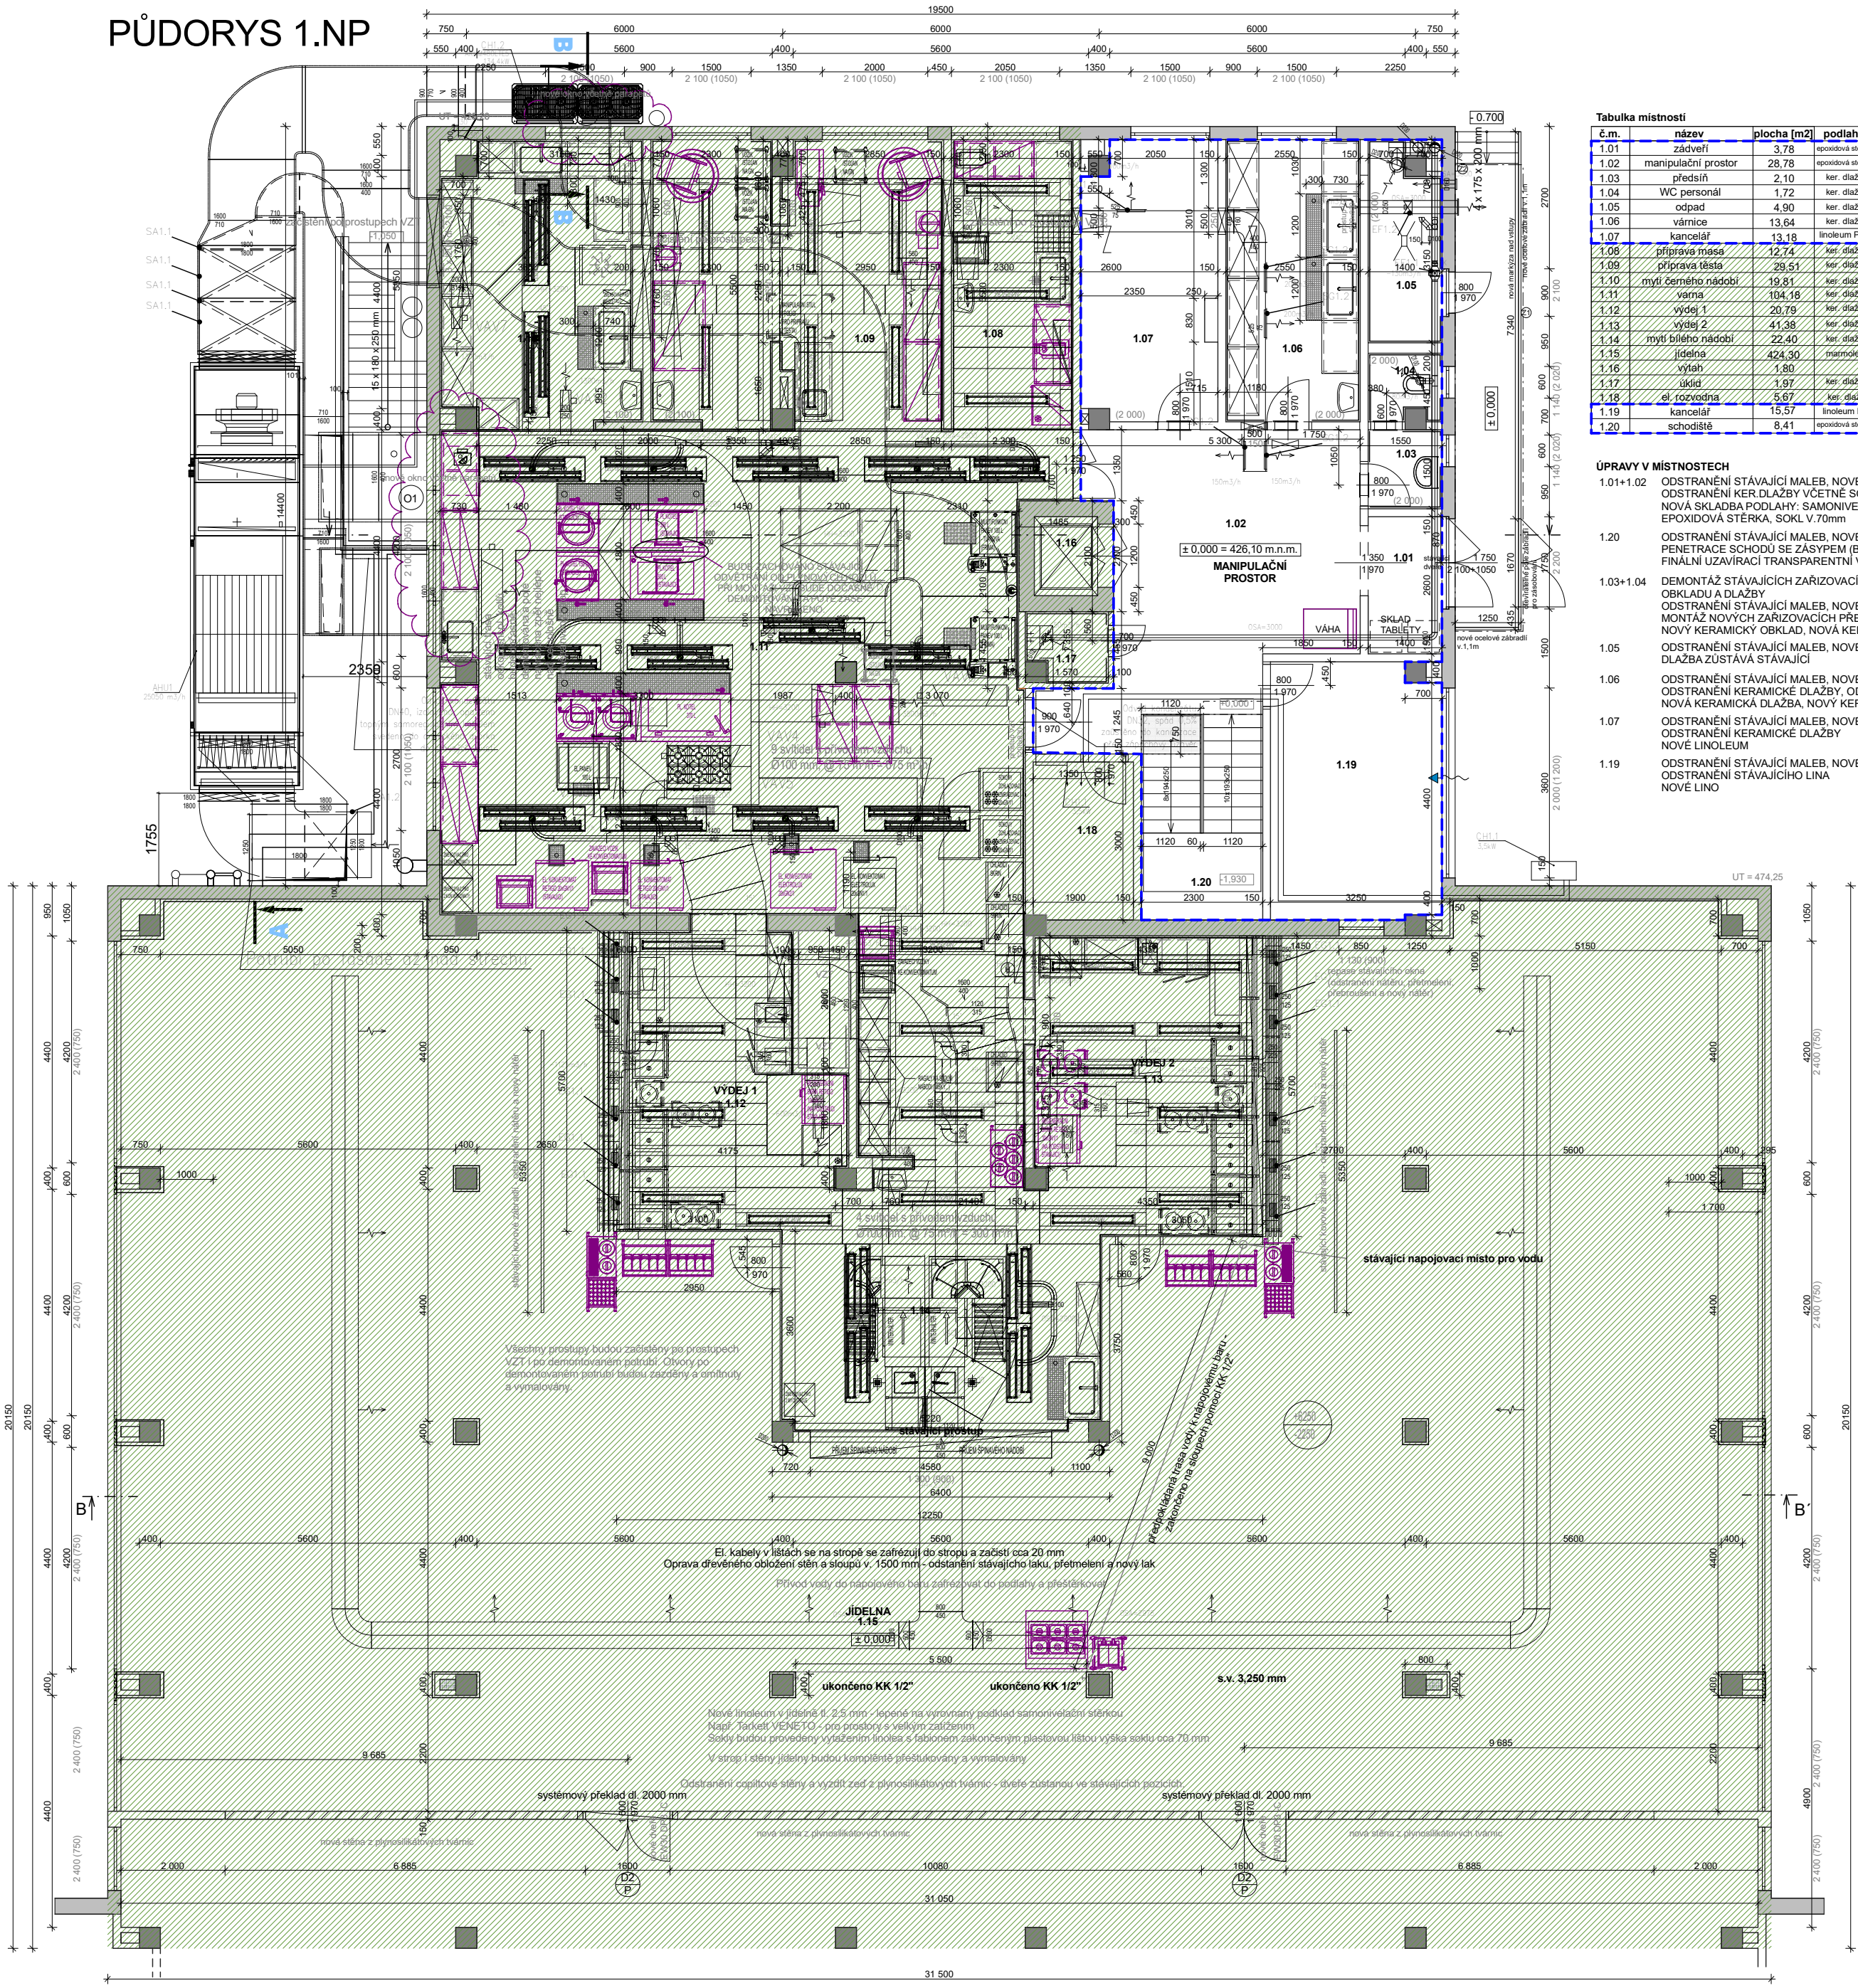


č.m.	název	plocha [m <sup>2</sup> ]	podlaha	stěny	strop	poznámka
1.01	záběh	3,78	epoxidová sálka	omítka-malba	omítka-malba	sokl v 70mm
1.02	manipulační prostor	28,78	epoxidová sálka	omítka-malba	omítka-malba	sokl v 70mm
1.03	prešl	2,10	ker. dlažba	ker. obklad	SDK GKBI	obklad v 2000
1.04	WC personál	1,72	ker. dlažba	ker. obklad	SDK GKBI	obklad v 2000
1.05	odpad	4,90	ker. dlažba	ker. obklad	SDK GKBI	obklad v 2000
1.06	várnice	13,64	ker. dlažba	ker. obklad	SDK GKBI	obklad v 2000
1.07	kancelář	13,18	linoleum PVC	omítka-malba	omítka-malba	sokl v 70mm
1.08	příprava masa	12,74	ker. dlažba	ker. obklad	SDK GKBI	obklad v 2100
1.09	příprava těsta	29,51	ker. dlažba	ker. obklad	SDK GKBI	obklad v 2100
1.10	mytí česneho nádobí	19,81	ker. dlažba	ker. obklad	SDK GKBI	obklad v 2100
1.11	vešna	134,18	ker. dlažba	ker. obklad	SDK GKBI	obklad v 2100
1.12	vyvěš 1	20,75	ker. dlažba	ker. obklad	SDK GKBI	obklad v 2100
1.13	vyvěš 2	41,38	ker. dlažba	ker. obklad	SDK GKBI	obklad v 2100
1.14	mytí bílého nádobí	22,40	ker. dlažba	ker. obklad	SDK GKBI	obklad v 2100
1.15	jídlna	424,30	marmoleum	omítka-malba	omítka-malba	sokl v 150mm
1.16	vyvěš	1,80	ker. dlažba	ker. obklad	SDK GKBI	obklad v 2100
1.17	ukl.	1,97	ker. dlažba	ker. obklad	SDK GKBI	obklad v 2100
1.18	el. rozvodna	5,67	ker. dlažba	omítka-malba	omítka-malba	sokl v 150mm
1.19	kancelář	15,57	linoleum PVC	omítka-malba	omítka-malba	sokl v 150mm
1.20	schodiště	8,41	epoxidová sálka	omítka-malba	omítka-malba	sokl v 150mm

- ÚPRAVY V MÍSTNOSTECH**
- 1.01+1.02 ODSTRANĚNÍ STÁVAJÍCÍ MALEB. NOVÉ ŠTUKOVÉ OMÍTKY + VÝMALBA  
ODSTRANĚNÍ KER. DLAŽBY VČETNĚ SOKLU  
NOVÁ SKLADBA PODLAHY: SAMONIVELAČNÍ HI ŠTERKA, LEPIDLO,  
EPOXIDOVÁ ŠTERKA, SOKL v 70mm
- 1.20 ODSTRANĚNÍ STÁVAJÍCÍ MALEB. NOVÉ ŠTUKOVÉ OMÍTKY + VÝMALBA  
PENETRACE SCHODU SE ZÁSYPEM (BAREVNÝ KREMIČITÝ PÍSEK)  
FINÁLNÍ UZÁVÍRAČÍ TRANSPARENTNÍ VRSTVA (EPOXIDOVÁ ŠTERKA)
- 1.03+1.04 DEMONTÁŽ STÁVAJÍCÍCH ZAŘÍZOVACÍCH PŘEDMĚTŮ, KERAMICKÉHO  
ODSTRANĚNÍ STÁVAJÍCÍ MALEB. NOVÉ ŠTUKOVÉ OMÍTKY + VÝMALBA  
MONTÁŽ NOVÝCH ZAŘÍZOVACÍCH PŘEDMĚTŮ  
NOVÝ KERAMICKÝ OBKLAD, NOVÁ KERAMICKÁ DLAŽBA (20x20cm)
- 1.05 ODSTRANĚNÍ STÁVAJÍCÍ MALEB. NOVÉ ŠTUKOVÉ OMÍTKY + VÝMALBA  
DLAŽBA ZUŠTAVÁVAJÍCÍ
- 1.06 ODSTRANĚNÍ STÁVAJÍCÍ MALEB. NOVÉ ŠTUKOVÉ OMÍTKY + VÝMALBA  
ODSTRANĚNÍ KERAMICKÉ DLAŽBY. ODSTRANĚNÍ OBKLADU  
NOVÁ KERAMICKÁ DLAŽBA, NOVÝ KERAMICKÝ OBKLAD (DO V.2 000mm)
- 1.07 ODSTRANĚNÍ STÁVAJÍCÍ MALEB. NOVÉ ŠTUKOVÉ OMÍTKY + VÝMALBA  
ODSTRANĚNÍ KERAMICKÉ DLAŽBY
- 1.19 ODSTRANĚNÍ STÁVAJÍCÍ MALEB. NOVÉ ŠTUKOVÉ OMÍTKY + VÝMALBA  
ODSTRANĚNÍ STÁVAJÍCÍHO LINO  
NOVÉ LINO



LEGENDA

- PREFABRIKOVANÝ SKELET 400 x 400 mm - STÁVAJÍCÍ
- PREFABRIKOVANÉ STĚNY tl. 250 mm - STÁVAJÍCÍ
- PŘÍČKY PLNÉ CIHELNE - STÁVAJÍCÍ
- PLYNOSILIKÁTOVÉ TVÁRNICE tl. 150 mm
- PLYNOSILIKÁTOVÉ TVÁRNICE tl. 100 mm
- NEREŠENÁ ČÁST
- ŘEŠENÁ ČÁST

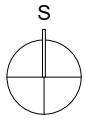

± 0,000 = 426,10 m.n.m. (b.p.v.)

REKONSTRUKCE ŠKOLNÍ KUCHYNĚ  
ZÁKLADNÍ ŠKOLA KOMENSKÉHO Č.17 V DOMAŽLICÍCH

PRO MĚSTO DOMAŽLICE - NÁMĚSTÍ MÍRU 1, PŠČ 344 20

NAVRHL	Ing. arch. Ivan Březina Ing. arch. Martin Březina Ing. arch. Václav Matějka
SCHVÁLIL	Dipl.ing.arch. I.BŘEZINA
DRUH DOKUMENTACE	DPS
MĚŘITKO	1 : 100
KÓTOVÁNO V	mm

ZAKÁZKA	REKONSTRUKCE ŠKOLNÍ KUCHYNĚ ZÁKLADNÍ ŠKOLY KOMENSKÉHO Č.17 V DOMAŽLICÍCH
OBSAH	NAVRH PŮDORYS 1.NP

MEPRO s.r.o. architektonický ateliér nám. Před bateriemi 912/6 162 00 Praha 6	DATUM LEDEN 2021
ARCH. ČÍSLO 01 - 01/21	01