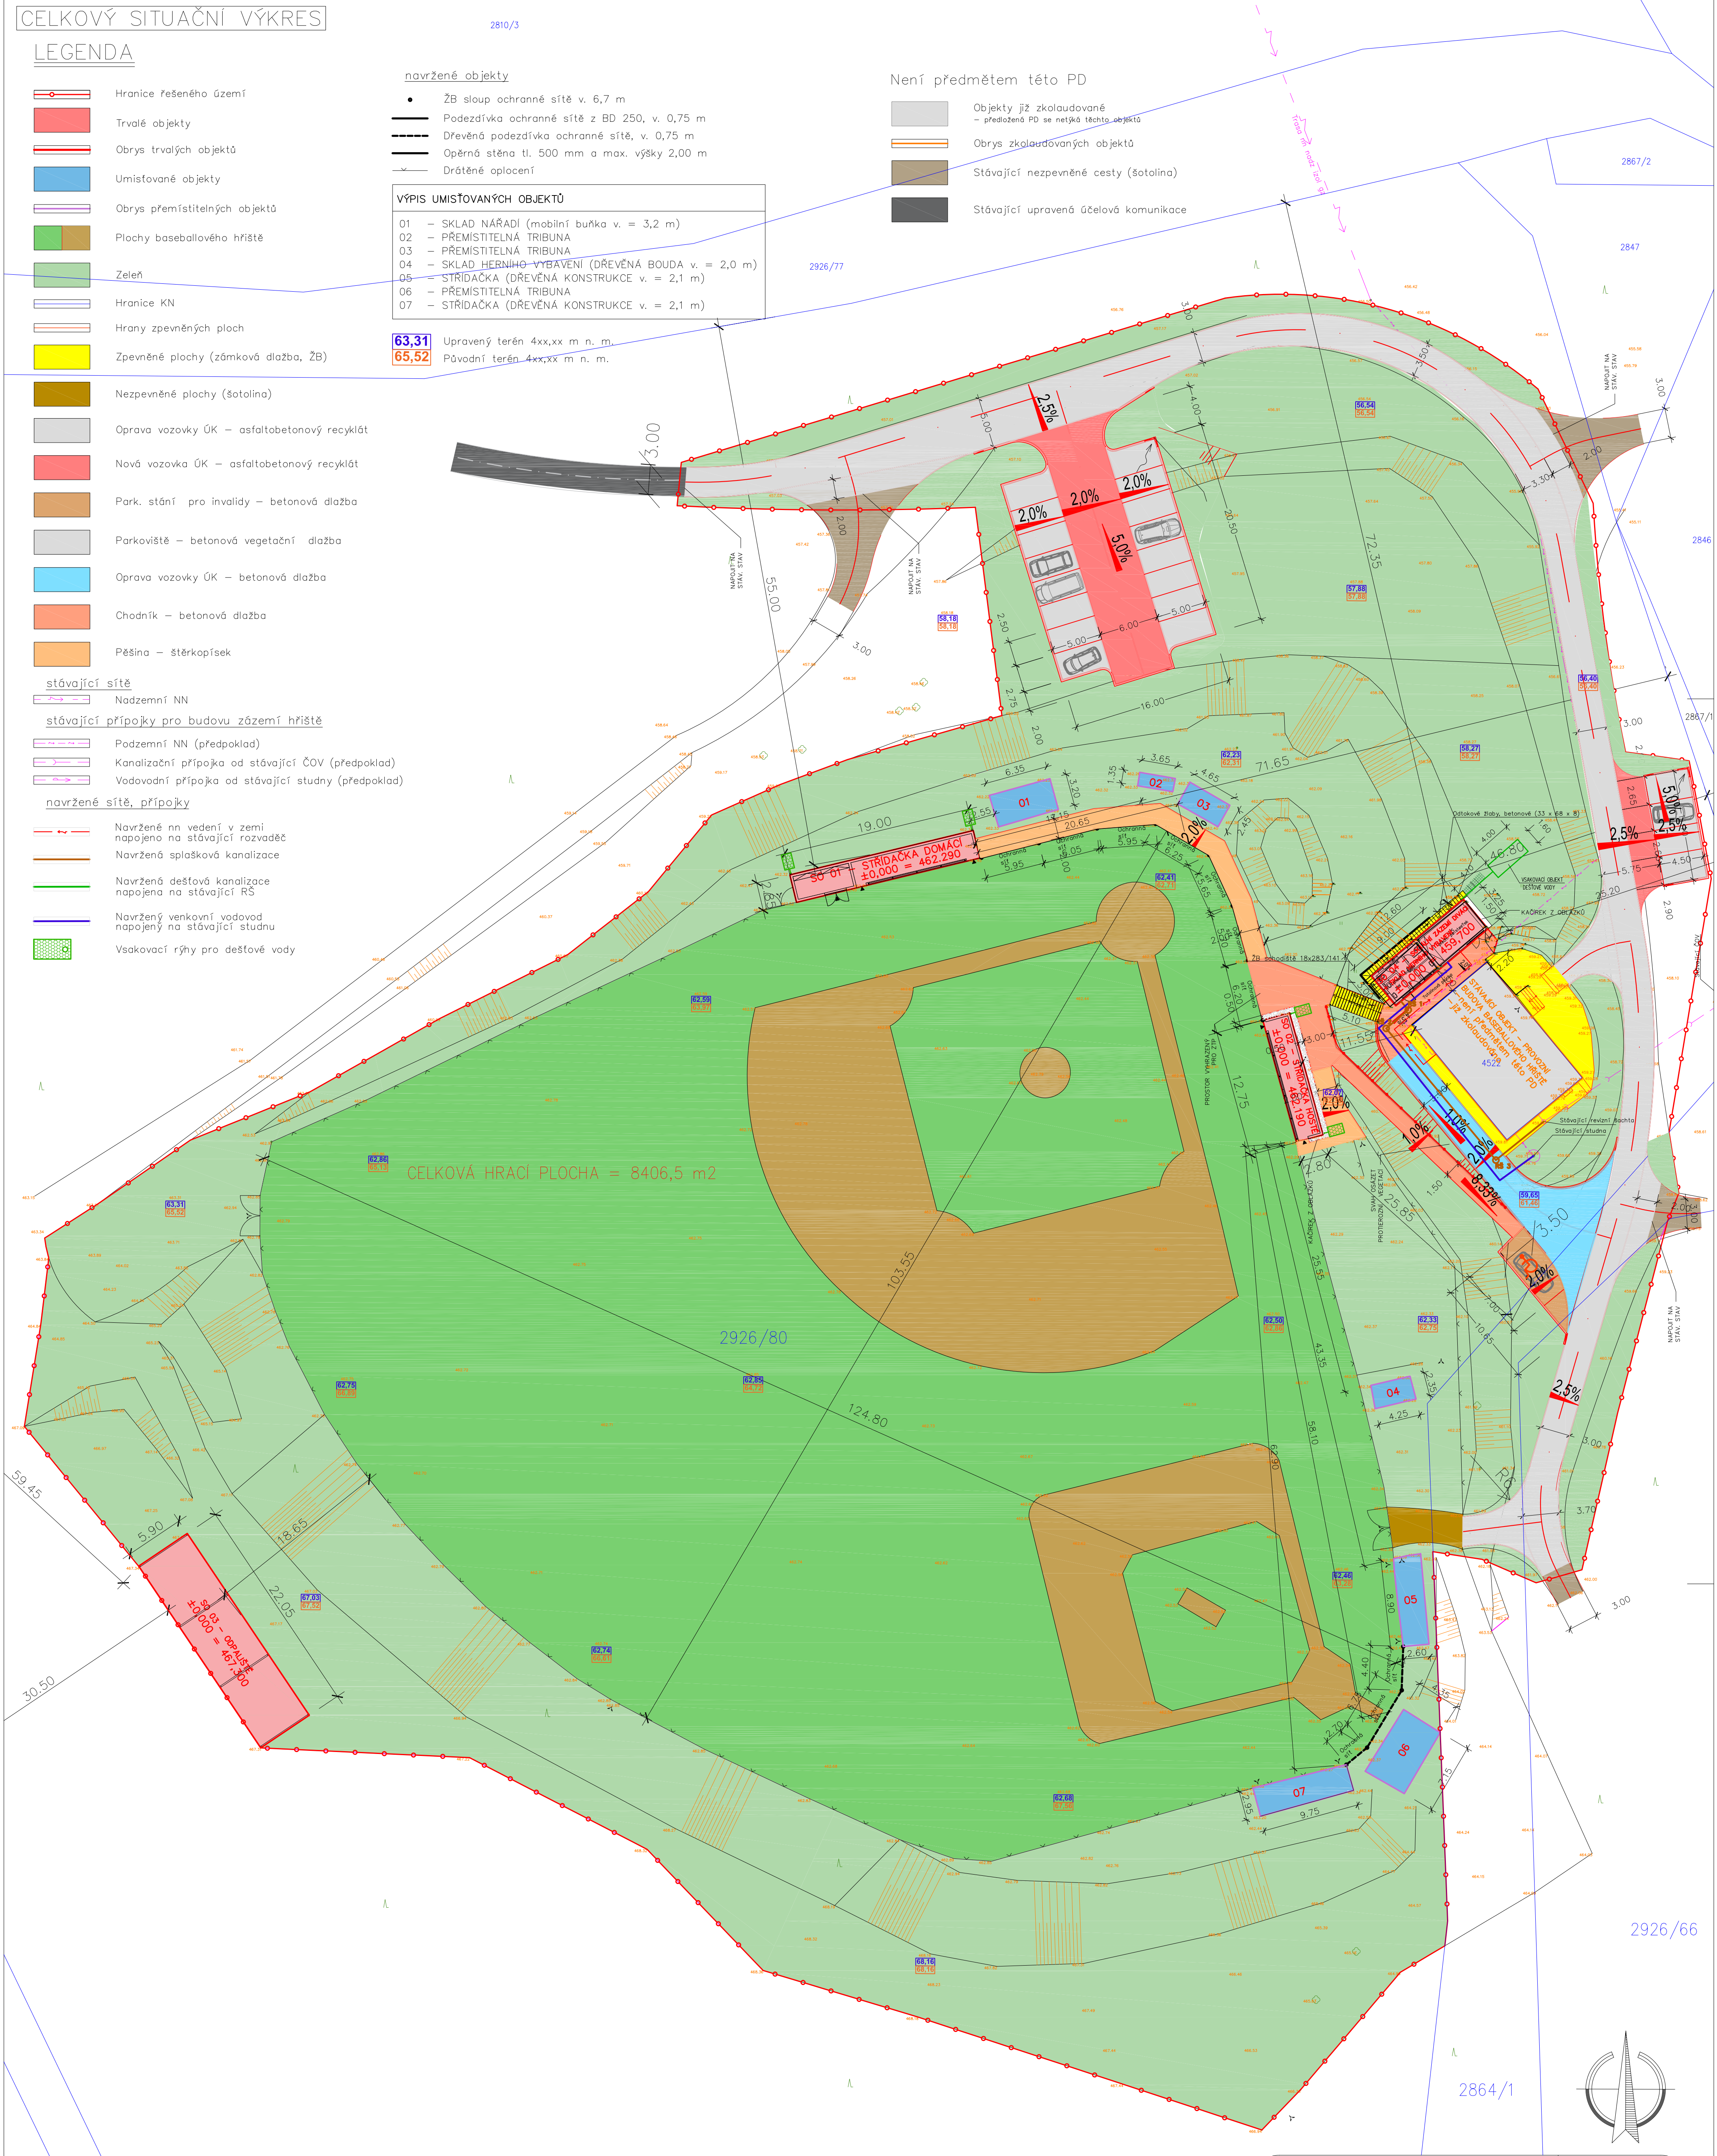


CELKOVÝ SITUAČNÍ VÝKRES

LEGENDA

- Hranice řešeného území
- Trvalé objekty
- Obrys trvalých objektů
- Umísťované objekty
- Obrys přemísťitelných objektů
- Plochy baseballového hřiště
- Zeleň
- Hranice KN
- Hrany zpevněných ploch
- Zpevněné plochy (zámková dlažba, ŽB)
- Nezpevněné plochy (šotolina)
- Oprava vozovky ÚK – asfaltbetonový recykliát
- Nová vozovka ÚK – asfaltbetonový recykliát
- Park. stání pro invalidy – betonová dlažba
- Parkoviště – betonová vegetační dlažba
- Oprava vozovky ÚK – betonová dlažba
- Chodník – betonová dlažba
- Pěšina – šterkopísek

stávající sítěNadzemní NNstávající přípočky pro budovu zázemí hřištěPodzemní NN (předpoklad)Kanalizační přípočka od stávající ČOV (předpoklad)Vodovodní přípočka od stávající studny (předpoklad)navržené sítě, přípočkyNavržené nn vedení v zemi napojeno na stávající rozvaděčNavržené splaškové kanalizaceNavržené dešťové kanalizace napojeno na stávající RSNavržený venkovní vodovod napojený na stávající studnuVsakovací rýhy pro dešťové vodynavržené objektyŽB sloup ochranné sítě v. 6,7 mPodezdívka ochranné sítě z BD 250, v. 0,75 mDřevěná podezdívka ochranné sítě, v. 0,75 mOpěrná stěna tl. 500 mm a max. výšky 2,00 mDrátěné oploceníVÝPIS UMÍSŤOVANÝCH OBJEKTŮ01 – SKLAD NÁŘADÍ (mobilní buňka v. = 3,2 m)02 – PŘEMÍSŤITELNÁ TRIBUNA03 – PŘEMÍSŤITELNÁ TRIBUNA04 – SKLAD HERNÍHO VYBAVENÍ (DŘEVĚNÁ BOUDA v. = 2,0 m)05 – STRÍDAČKA (DŘEVĚNÁ KONSTRUKCE v. = 2,1 m)06 – PŘEMÍSŤITELNÁ TRIBUNA07 – STRÍDAČKA (DŘEVĚNÁ KONSTRUKCE v. = 2,1 m)63,31 Upravený terén 4xx,xx m n. m.65,52 Původní terén 4xx,xx m n. m.Není předmětem této PDObjekty již zkolaudované – předloženo PD se netýká těchto objektůObrys zkolaudovaných objektůStávající nezpevněné cesty (šotolina)Stávající upravená účelová komunikace

REALIZÁTOR STAVBY ZAJISTÍ VYTČENÍ VSECH:
PODZEMNÍCH VEDENÍ, ABY ZAJISTIL, ŽE
NEDODJE K JEJICH PORUŠENÍ BĚHEM
PROVÁDĚNÍ VÝKOPOVÝCH PRACÍ

AUTOR / PROJEKTANT :		ODPOVĚDNÝ PROJEKTANT :		VYPRACOVAL :	
Ing. Jan Čepický		Ing. Jan Čepický		Ing. Eliška Chrástanská Ing. Radek Hřebec	
MÍSTO STAVBY : č.p. 2926/80, 2864/1, 2926/66; k.ú. Domažlice [630853] obec: Domažlice, okres: Domažlice					
INVESTOR : Město Domažlice, náměstí Míru 1, Město, 34401 Domažlice					
AKCE :		ZAK. ČÍSLO :		STUPĚŇ :	
		BASEBALLOVÉ HŘIŠTĚ		DDSP	
		CELKOVÝ SITUAČNÍ VÝKRES		FORMAT :	
				A1	
				DATUM :	
				08/2019	
				MĚŘÍTKO :	
				1 : 300	
				ČÍSLO PŘÍLOHY :	
				ČÍSLO PARÉ :	
				C.2	