


PODÉLNÝ ŘEZ 1:50

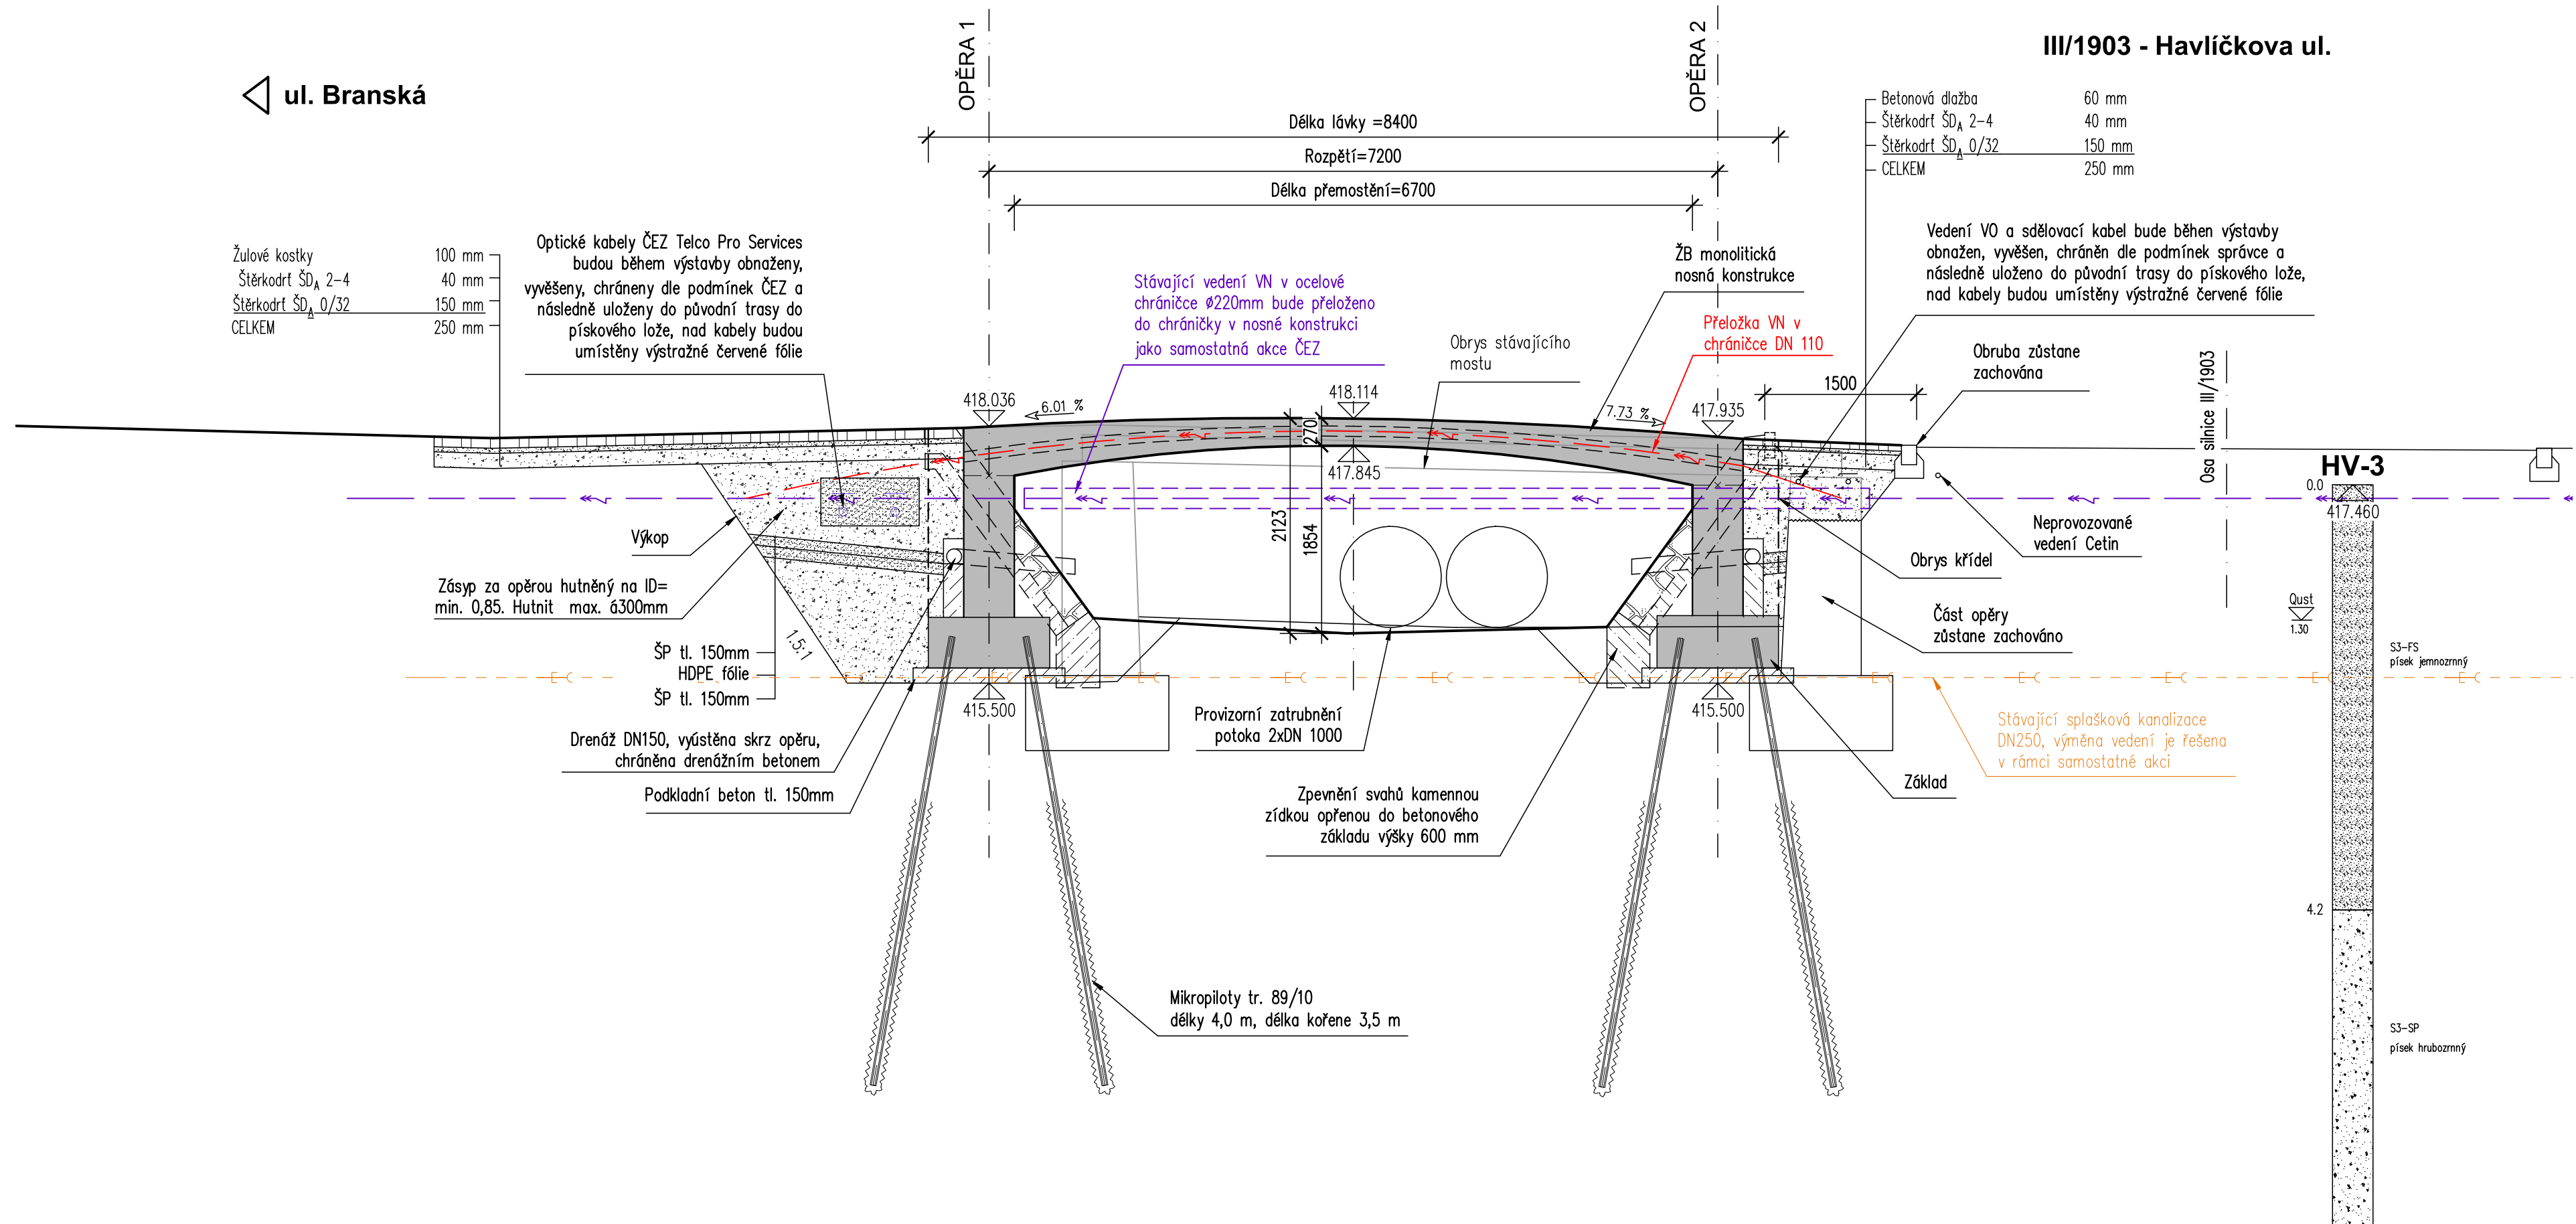

Investor:

město Domažlice

Náměstí Míru 1

344 20 Domažlice

IČO: 00253316, DIČ: CZ00253316

D

DSP

Zodp. projektant: Ing. David Mičák		Kontroloval: Ing. Milan Sedlák		Zhotovitel dokumentace: MIDAKON	
Vypracoval: Ing. David Mičák				Na Násvi 18/4, Brno, 620 00 IČO: 089 27 677, DIČ: CZ089 27 677 email:midakon@midakon.cz	
Místo:	Domažlice	Stupeň:	DSP	Datum:	11/2021
Akce:	Rekonstrukce lávky pro pěší Branská ulice v Domažlicích			Měřítko:	1:50
Objekt:	SO 201 - LÁVKA BRANSKÁ			Číslo zakázky:	21 44
Název:	PODÉLNÝ ŘEZ			Č. výkresu:	D.1.2.4