

# Chodské vodárny a kanalizace, a.s.

Bezděkovské předměstí čp. 388, 344 78 Domažlice

www.chvak.cz



KH Mosty – projekční kancelář  
Ing. Naděžda Hájková  
Hrnčířská 2985  
470 01 Česká Lípa

Váš dopis značky/ze dne  
Žádost e-mail 03.02. 2017

Naše značka  
042917

Vyřizuje/linka  
Štangel/37

E-mail  
[stangel@chvak.cz](mailto:stangel@chvak.cz)

Domažlice dne  
10. 02. 2017

Věc : Vyjádření k existenci sítí

Místo stavby – most přes Zubřinu, Havlíčkova – Břetislavova , Domažlice  
lávka přes Zubřinu - Na Ostrůvku, Domažlice  
lávka přes Zubřinu v obci Havlovice

Ve vyznačeném zájmovém území se nachází vodohospodářské zařízení ve správě CHVaK a.s. Domažlice. Viz orientační zákresy.

- Ochranné pásmo vodovodu a kanalizace je dle zákona č. 274/2001 Sb. 1,5 m respektive 2,5 m od líce potrubí na obě strany.
- Před zahájením zemních prací je nutné nechat zařízení v naší správě vytýčit.
- Poskytnutá orientační situace slouží pouze pro informaci o poloze námi provozovaných sítí. Vyjádření nelze použít jako závazné stanovisko provozovatele vodohospodářského zařízení k povolení nebo k realizaci stavby. Pro tyto účely požadujeme předložit „žádost o vyjádření“, včetně předepsané dokumentace v souladu se SZ č. 183/2006 Sb.

Místo stavby – mostek přes vodoteč, Dolejší př. „Děkanka“

V zájmovém území stavby se nenachází žádné vodohospodářské zařízení ve správě či majetku CHVaK a.s. Domažlice.

S pozdravem

Jaroslav Pelnář  
vedoucí technicko – obchodního oddělení

**CHODSKÉ  
VODÁRNY A KANALIZACE, a.s.**  
Bezděkovské předměstí čp. 388  
344 78 Domažlice



Příloha : Orientační zákres 4x A 4 M 1 : 250

TELEFON  
379 792 311

BANKOVNÍ SPOJENÍ  
KB Domažlice 7802-321

IČO 49788761  
DIČ 118-49788761

FAX  
379 722 159

e-mail:  
[chvak@chvak.cz](mailto:chvak@chvak.cz)


Obchodní rejstřík KRAJSKÉHO SOUDU v Plzni, oddíl B vložka 360  
Den zápisu 1.1.1994





# ORIENTAČNÍ ZÁKRES

Domažlice - L-01 - HODVĚDOVICE

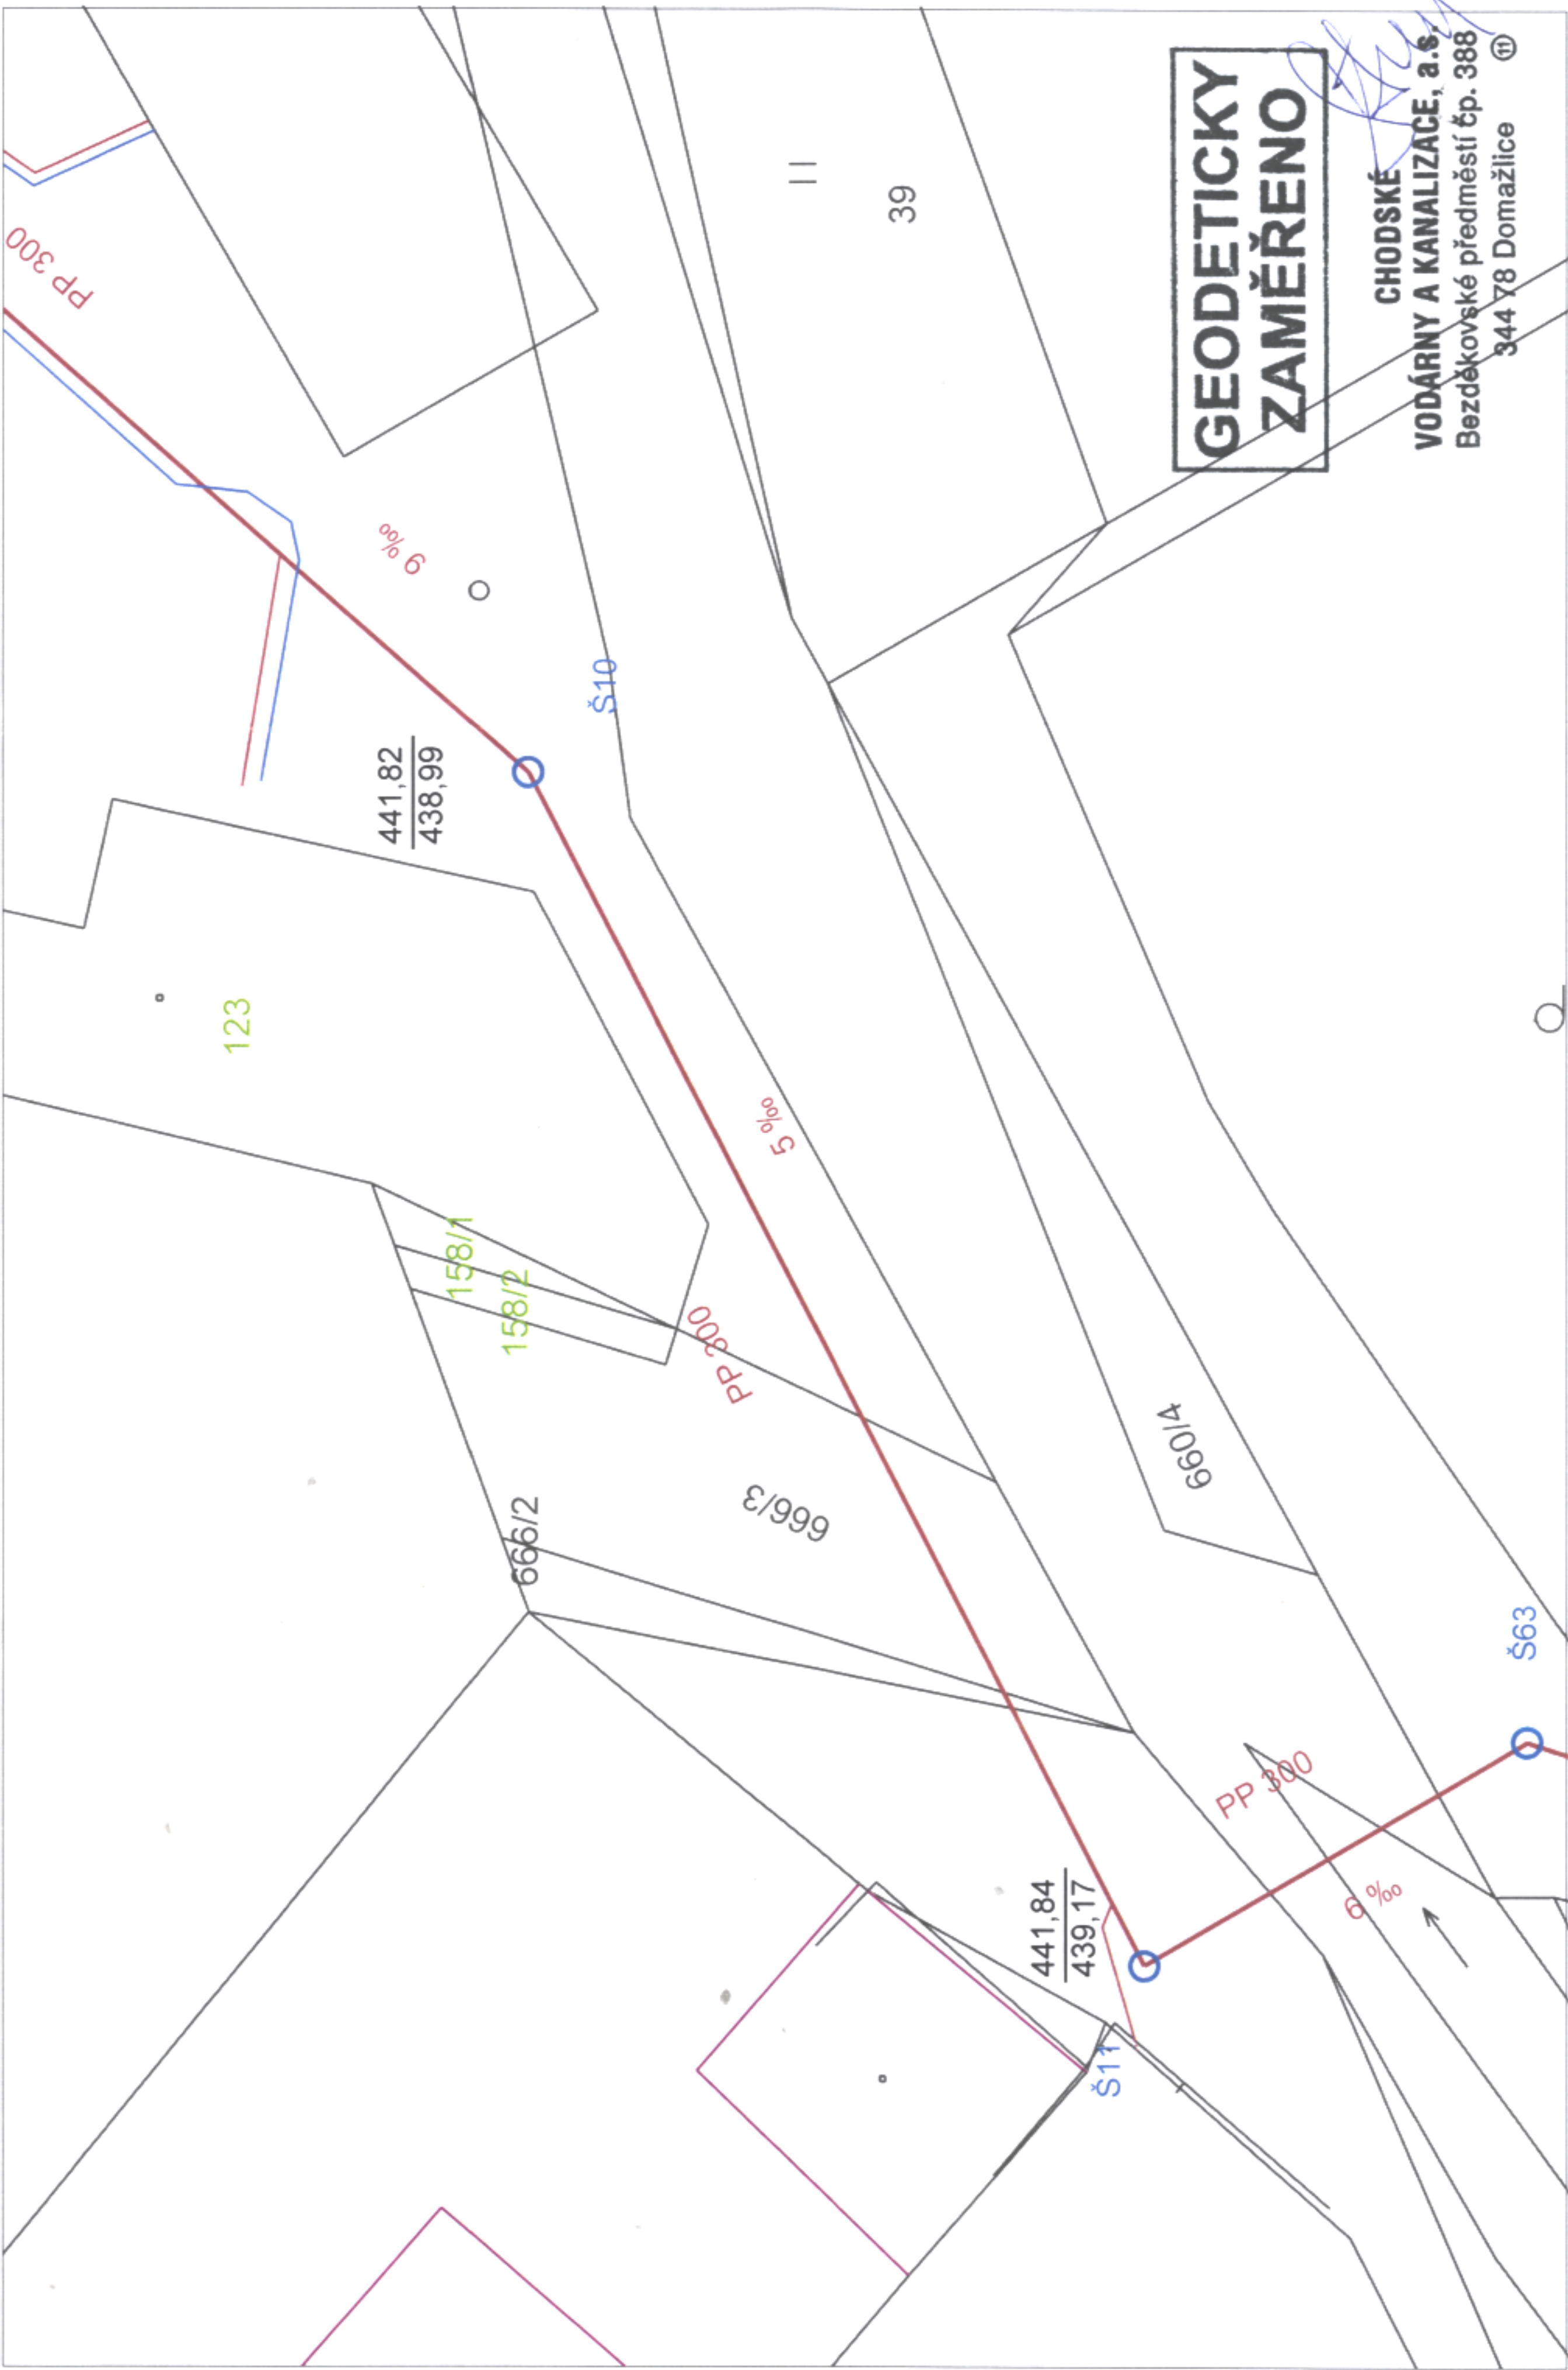


**GEODETICKY  
ZAMĚŘENO**

CHODSKÉ  
VODÁRNÝ A KANALIZACE, a.s.  
Bezdekovské předměstí čp. 388  
344 78 Domažlice ⑪

1 : 250



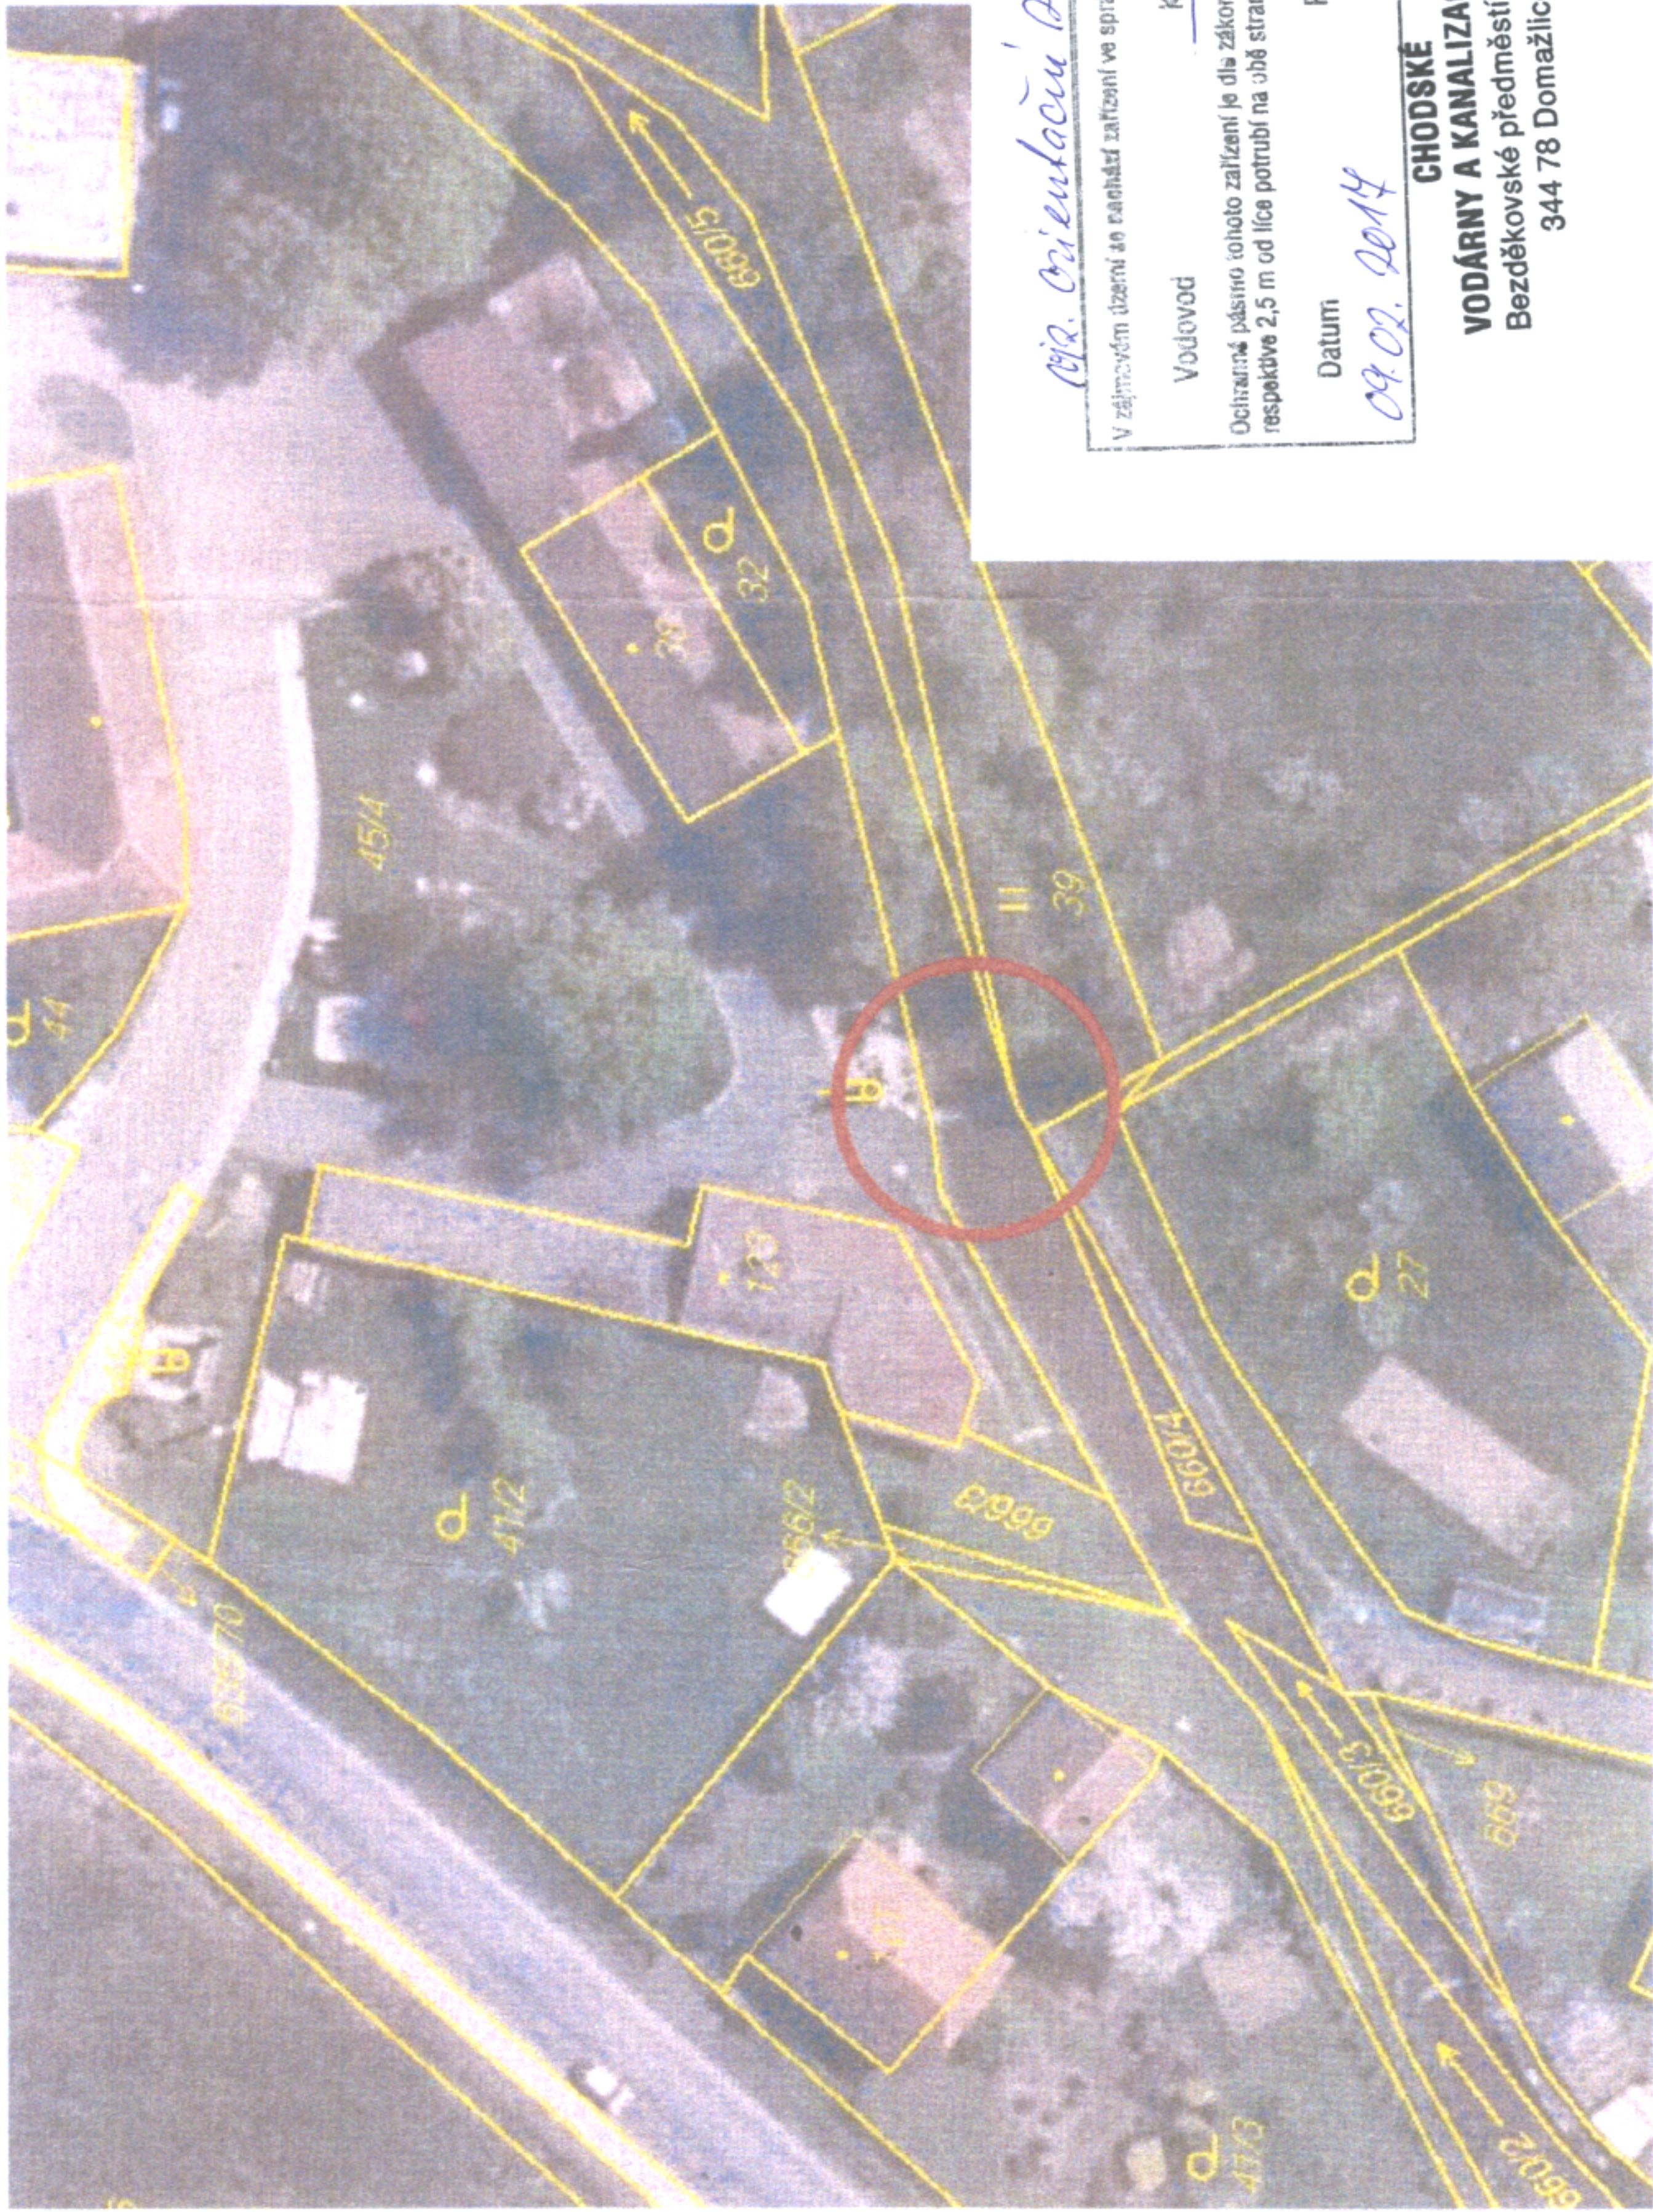

*Mgr. Orientační plán*

V zájmovém území se nachází zařízení ve správě CHVAK a.s. Domažlice

Vodovod  
Kanalizace  
Ochranné pásmo tohoto zařízení je dle zákona č.274/2001 Sb. 1,5 m  
respektive 2,5 m od líce potrubí na obě strany.

Datum  
09.02.2014  
Podpis  
*[Signature]*

**CHODSKÉ  
VODÁRNÝ A KANALIZACE, a.s.**  
Bezděkovské předměstí čp. 388  
344 78 Domažlice ①