

VZOROVÝ PŘÍČNÝ ŘEZ


V MÍSTĚ SILNICE 1/22

V MÍSTĚ STÁVAJÍCÍHO CHODNÍKU

V MÍSTĚ ZATRAVNĚNÍ

V MÍSTĚ PARKOVACÍ PLOCHY

V MÍSTĚ MÍSTNÍ KOMUNIKACE

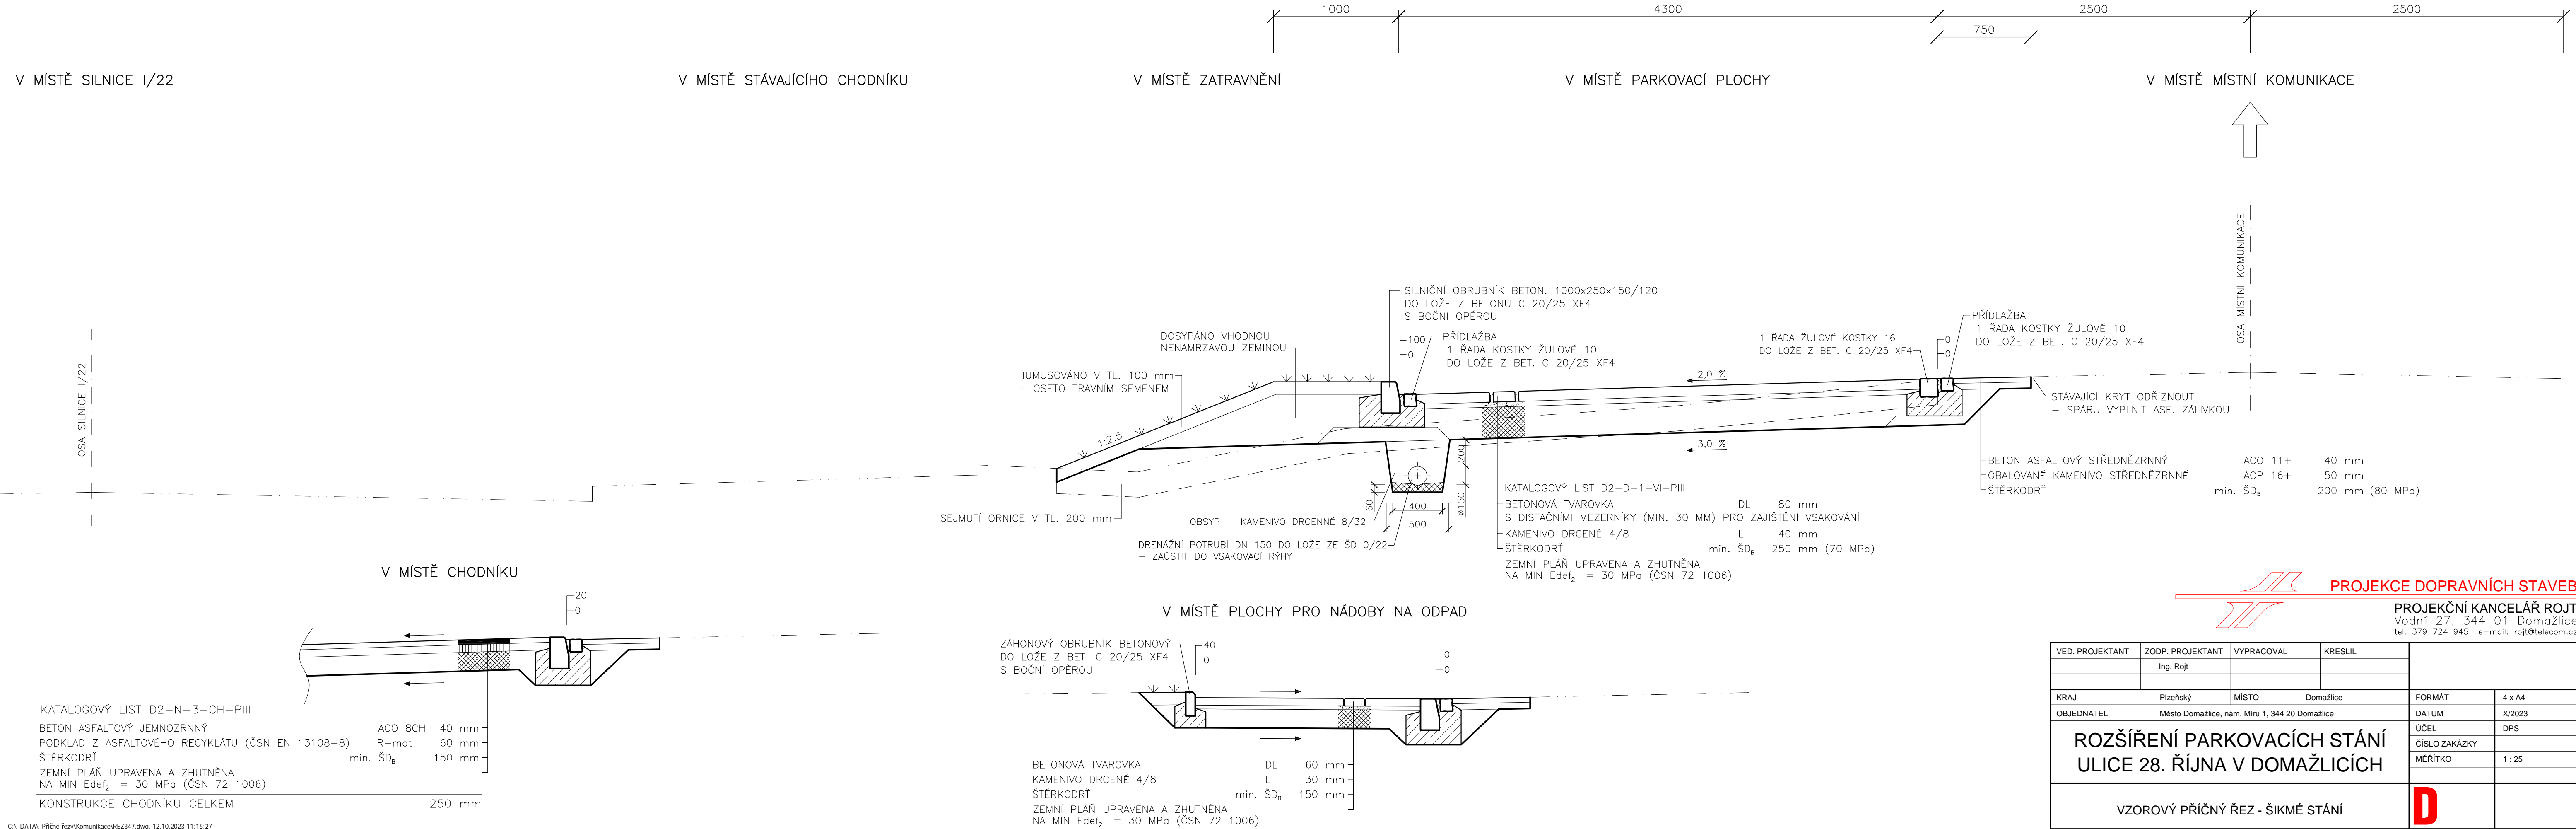

PROJEKCE DOPRAVNÍCH STAVEB

PROJEKČNÍ KANCELÁŘ ROJT
Vodní 27, 344 01 Domažlice
tel. 379 724 945 e-mail: rojt@telecom.cz

| | | | | | |
|--|--|------------|-----------|---|--------|
| VED. PROJEKTANT | ZODP. PROJEKTANT | VYPRACOVAL | KRESLIL | | |
| | Ing. Rojt | | | | |
| | | | | | |
| KRAJ | Plzeňský | MÍSTO | Domažlice | FORMÁT | 4 x A4 |
| OBJEDNATEL | Město Domažlice, nám. Míru 1, 344 20 Domažlice | | | DATUM | X/2023 |
| ROZŠÍŘENÍ PARKOVACÍCH STÁNÍ ULICE 28. ŘÍJNA V DOMAŽLICÍCH | | | | ÚČEL | DPS |
| | | | | ČÍSLO ZAKÁZKY | |
| | | | | MĚŘÍTKO | 1 : 25 |
| | | | | | |
| VZOROVÝ PŘÍČNÝ ŘEZ - ŠIKMÉ STÁNÍ | | | |  | |