

stávající návoz
 doplnění figury (převoz materiálu)
 do výšky cca 1500 mm
 doplnění figury (rozhrnutí materiálu)
 do výšky cca 400 mm

LEGENDA:

- KANALIZACE
- VODOVOD
- - - VEDENÍ VN - VZDUCH
- - - VEDENÍ NN - VZDUCH
- - - VTL PLYNOVOD
- HRANICE KN
- - - HRANICE ZE
- TANĚŠ KRČNA POZEMEK dle KN vč. vlastníka
- ČR PF POZEMEK dle ZE vč. vlastníka
- ▬▬▬▬ HRANY NÁSPYU
- 43 74 KOTA UT

Odpovědný projektant	ING. PREŠL	NŽENÝRSKÁ KANCELÁŘ
Vypracoval	ING. PREŠL	Bartoň - Hojman s.r.o.
Místo stavby	DOMAŽLICE	Zborovská 37, 301 00 PLZEŇ
KRAJ	PLZEŇSKÝ	tel/fax 377441105, 377441107
Investor	MĚSTO DOMAŽLICE	e-mail: k.bartoň@volny.cz
Akce	DOMAŽLICE-TU, lokalita U jezera	Číslo zakázky
		1/2009
		Stupeň dokumentace
		DŮR/DSP
Obsah	SITUACE 1:1000	Číslo přílohy
		D.2

KOTA STANIČENÍ 0,00

Jezero

3

2

4

Klesa, Kudrno, Vavák


Taněš Krčna

Taněš Příbek

Aleš Hlkt

Běhunk Vřba

ČR PF

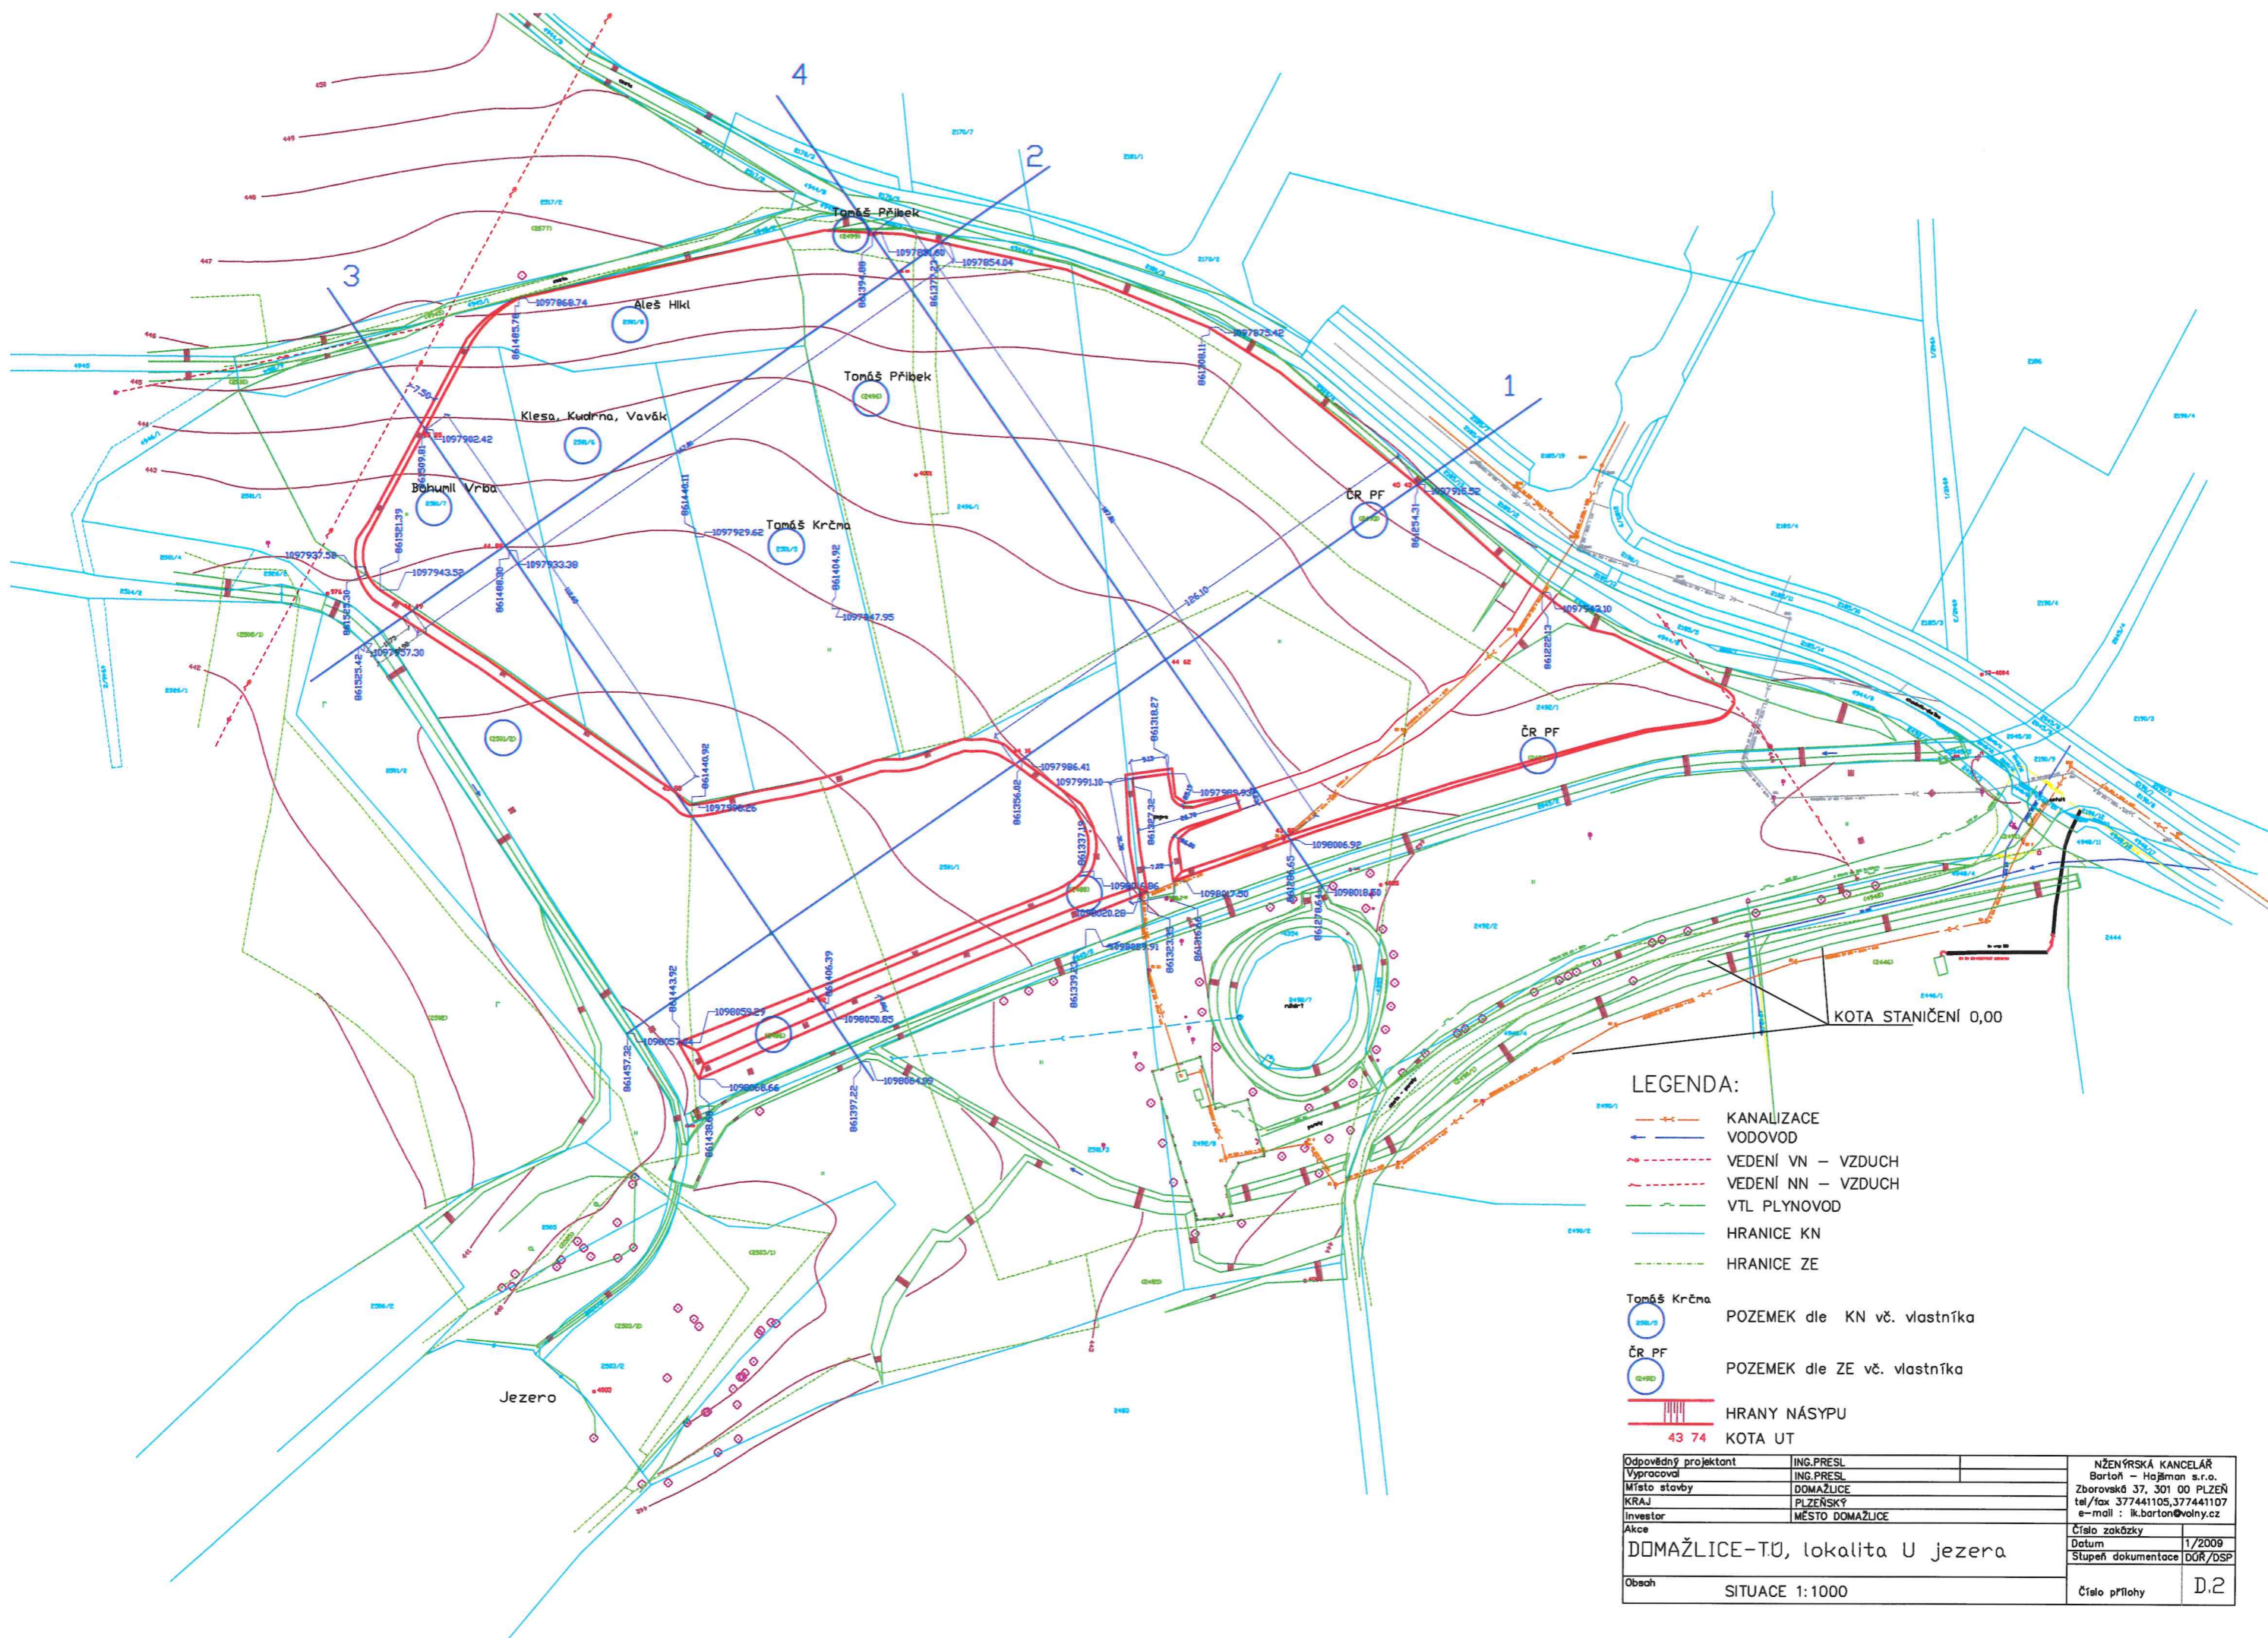

LEGENDA:

- KANALIZACE
- VODOVOD
- - - VEDENÍ VN – VZDUCH
- - - VEDENÍ NN – VZDUCH
- - - VTL PLYNOVOD
- HRANICE KN
- - - HRANICE ZE
- 861337.10 Tomáš Krčma
POZEMEK dle KN vč. vlastníka
- 1097991.10 ČR PF
POZEMEK dle ZE vč. vlastníka
- ▬▬▬▬▬▬ HRANY NÁSYPU
- 43 74 KOTA UT

Odpovědný projektant	ING.PRESL	
Vypracoval	ING.PRESL	
Místo stavby	DOMAŽLICE	
KRAJ	PLZEŇSKÝ	
Investor	MĚSTO DOMAŽLICE	
Akce	DOMAŽLICE-TU, lokalita U jezera	
Číslo zakázky		
Datum		1/2009
Stupeň dokumentace		DÚR/DSP
Obsah	SITUACE 1:1000	Číslo přílohy D.2

NŽENÝRSKÁ KANCELÁŘ
Bartoň - Hajtman s.r.o.
Zborovská 37, 301 00 PLZEŇ
tel/fax 377441105, 377441107
e-mail : ik.barton@volny.cz