



PŮDORYS 1:50

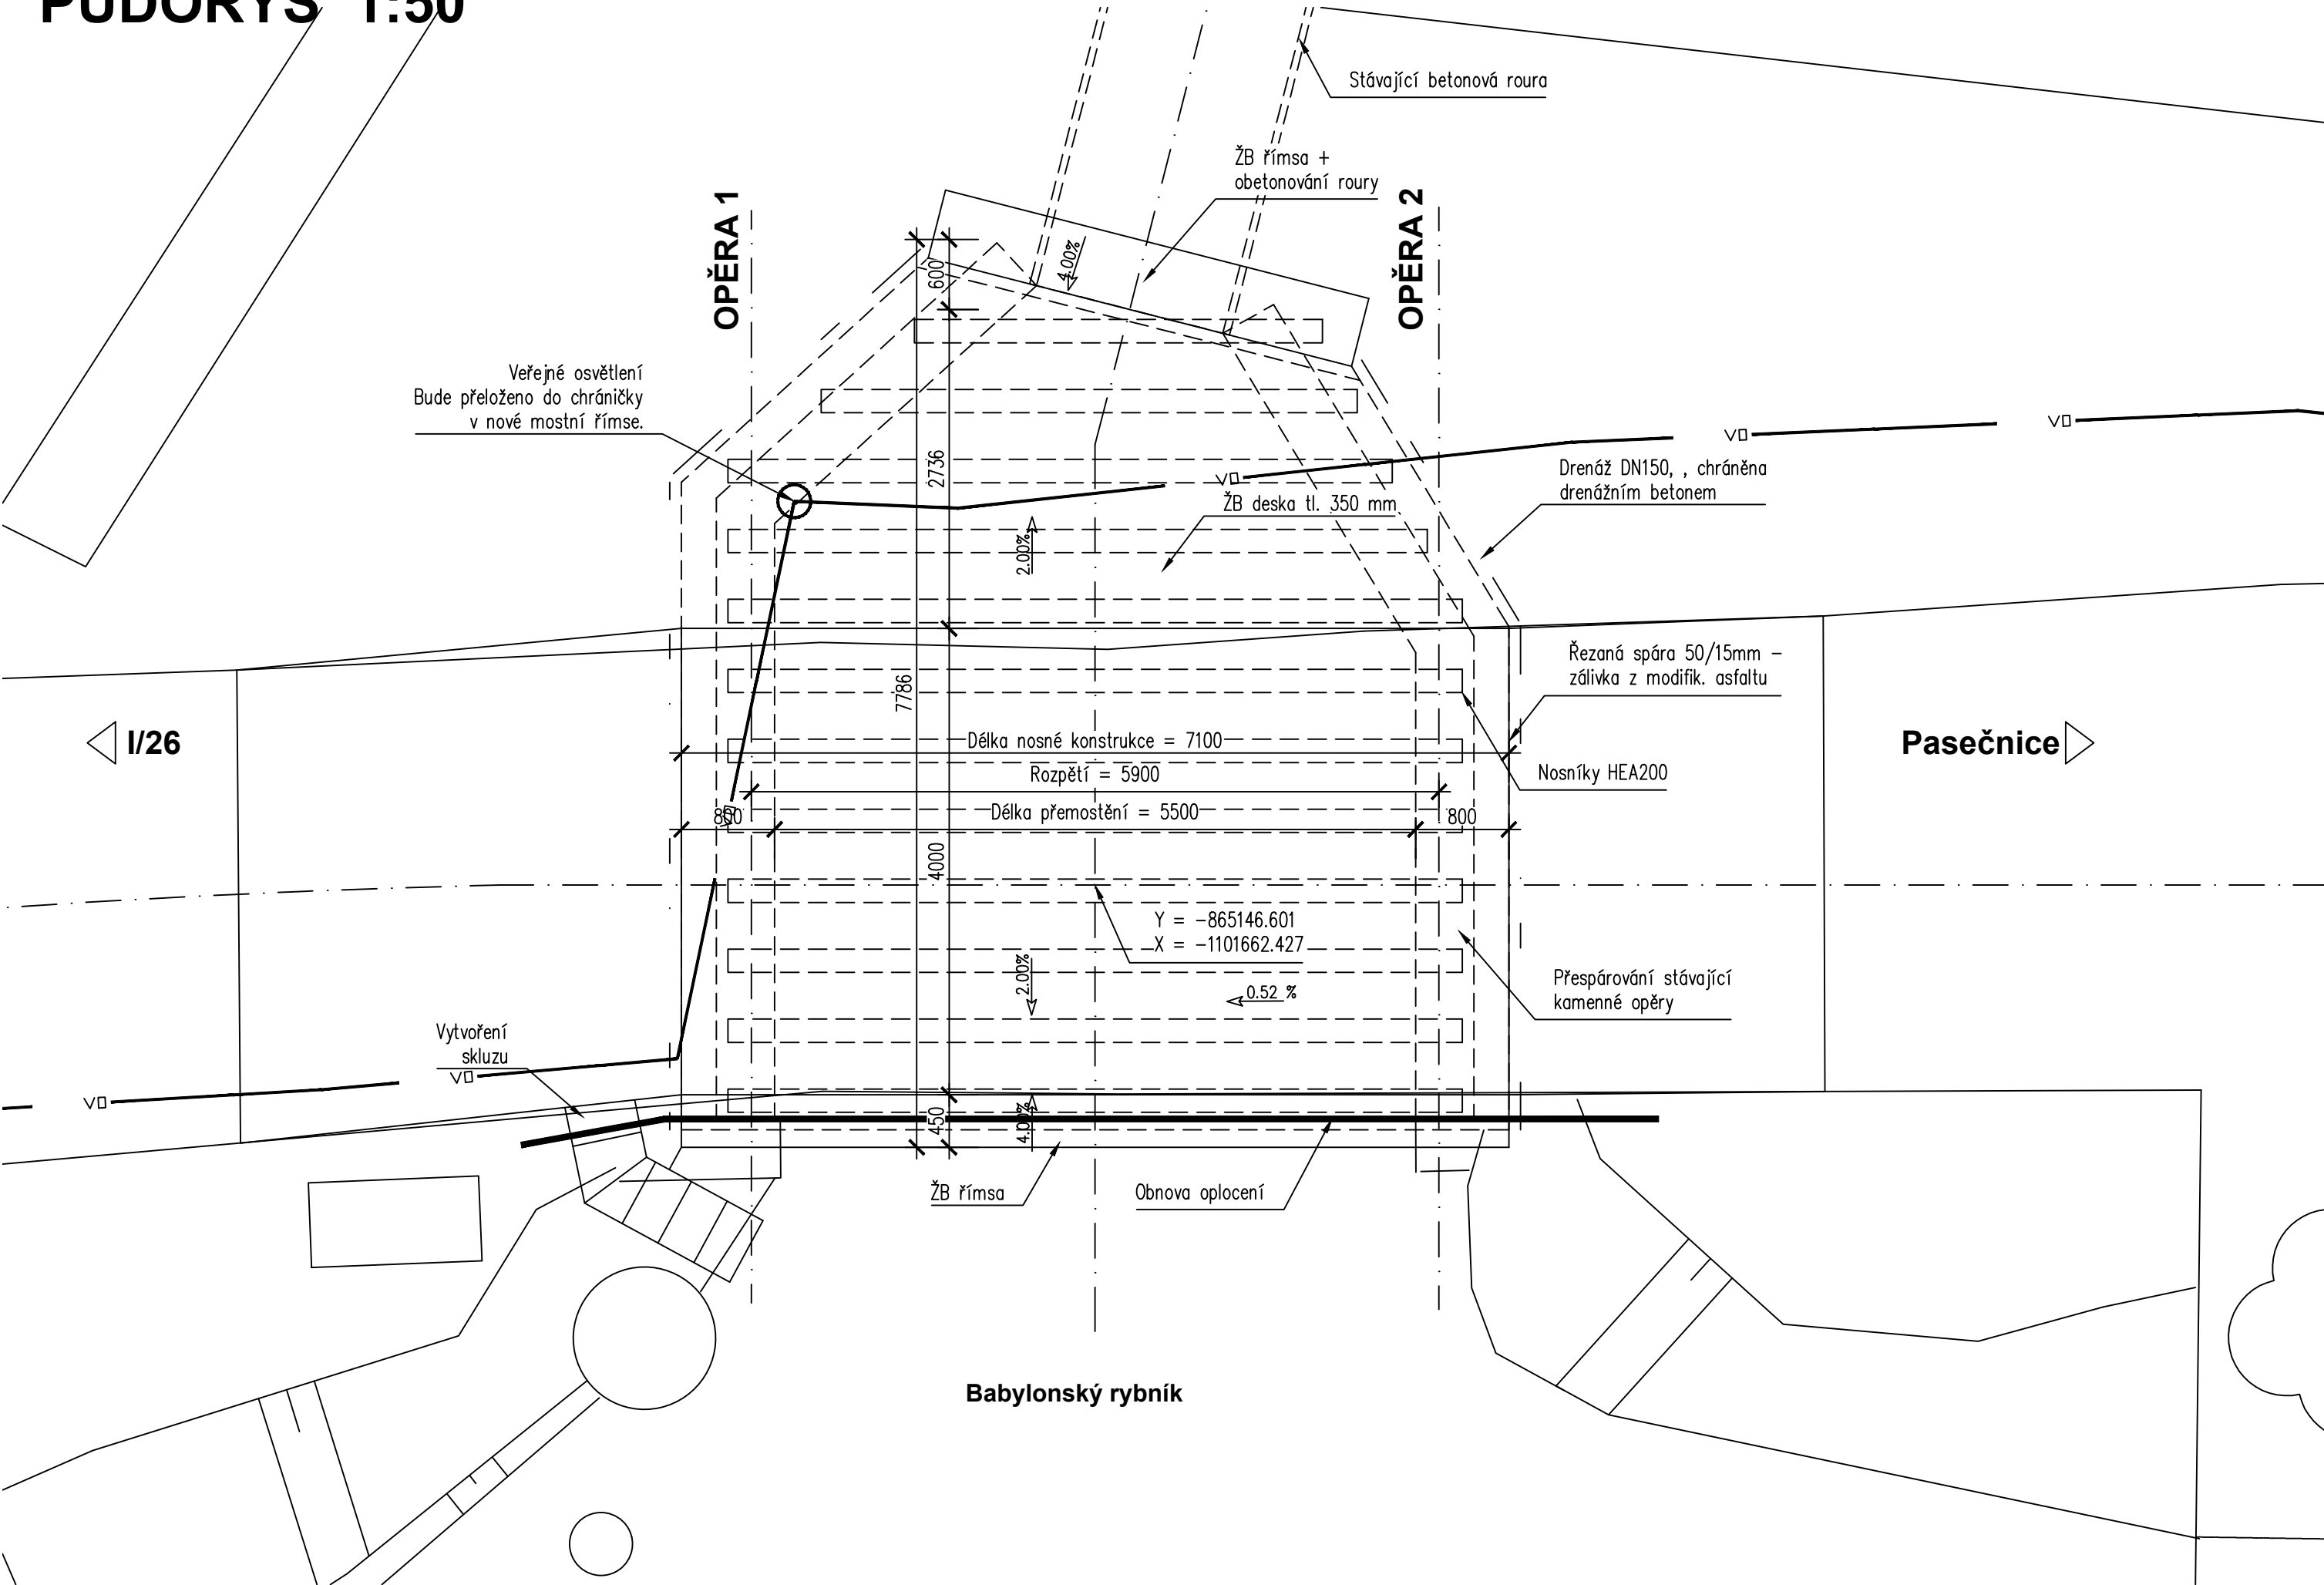

Zhotovitel: JSF stavební s.r.o.
IČ: 055 68 714 62
Bystřice nad Úhlavou 20, 340 22 Nýrsko
Provozovna: Koldinova 672 Klatovy 339 01
IČP: 1011353962



RDS

Zodp. projektant: Ing. David Mičák 		Kontroloval: Ing. Svejkovský		Zhotovitel dokumentace: 				
Vypracoval: Ing. David Mičák 				Na Násvi 18/4, Brno, 620 00 IČO: 089 27 677, DIČ: CZ089 27 677 email:midakon@midakon.cz				
Investor: Domažlické městské lesy spol. s r.o								
Místo:	Babylon	Stupeň:	RDS	Datum:	11/2023	Počet A4:	3 A4	
Akce: Oprava mostu přes výtok z rybníka Babylon						Měřítko:	1: 50	Paré:
						Číslo zakázky:	2334	
						Č. výkresu:	02	
Název: PŮDORYS								