


KATASTRÁLNÍ SITUAČNÍ VÝKRES 1:100

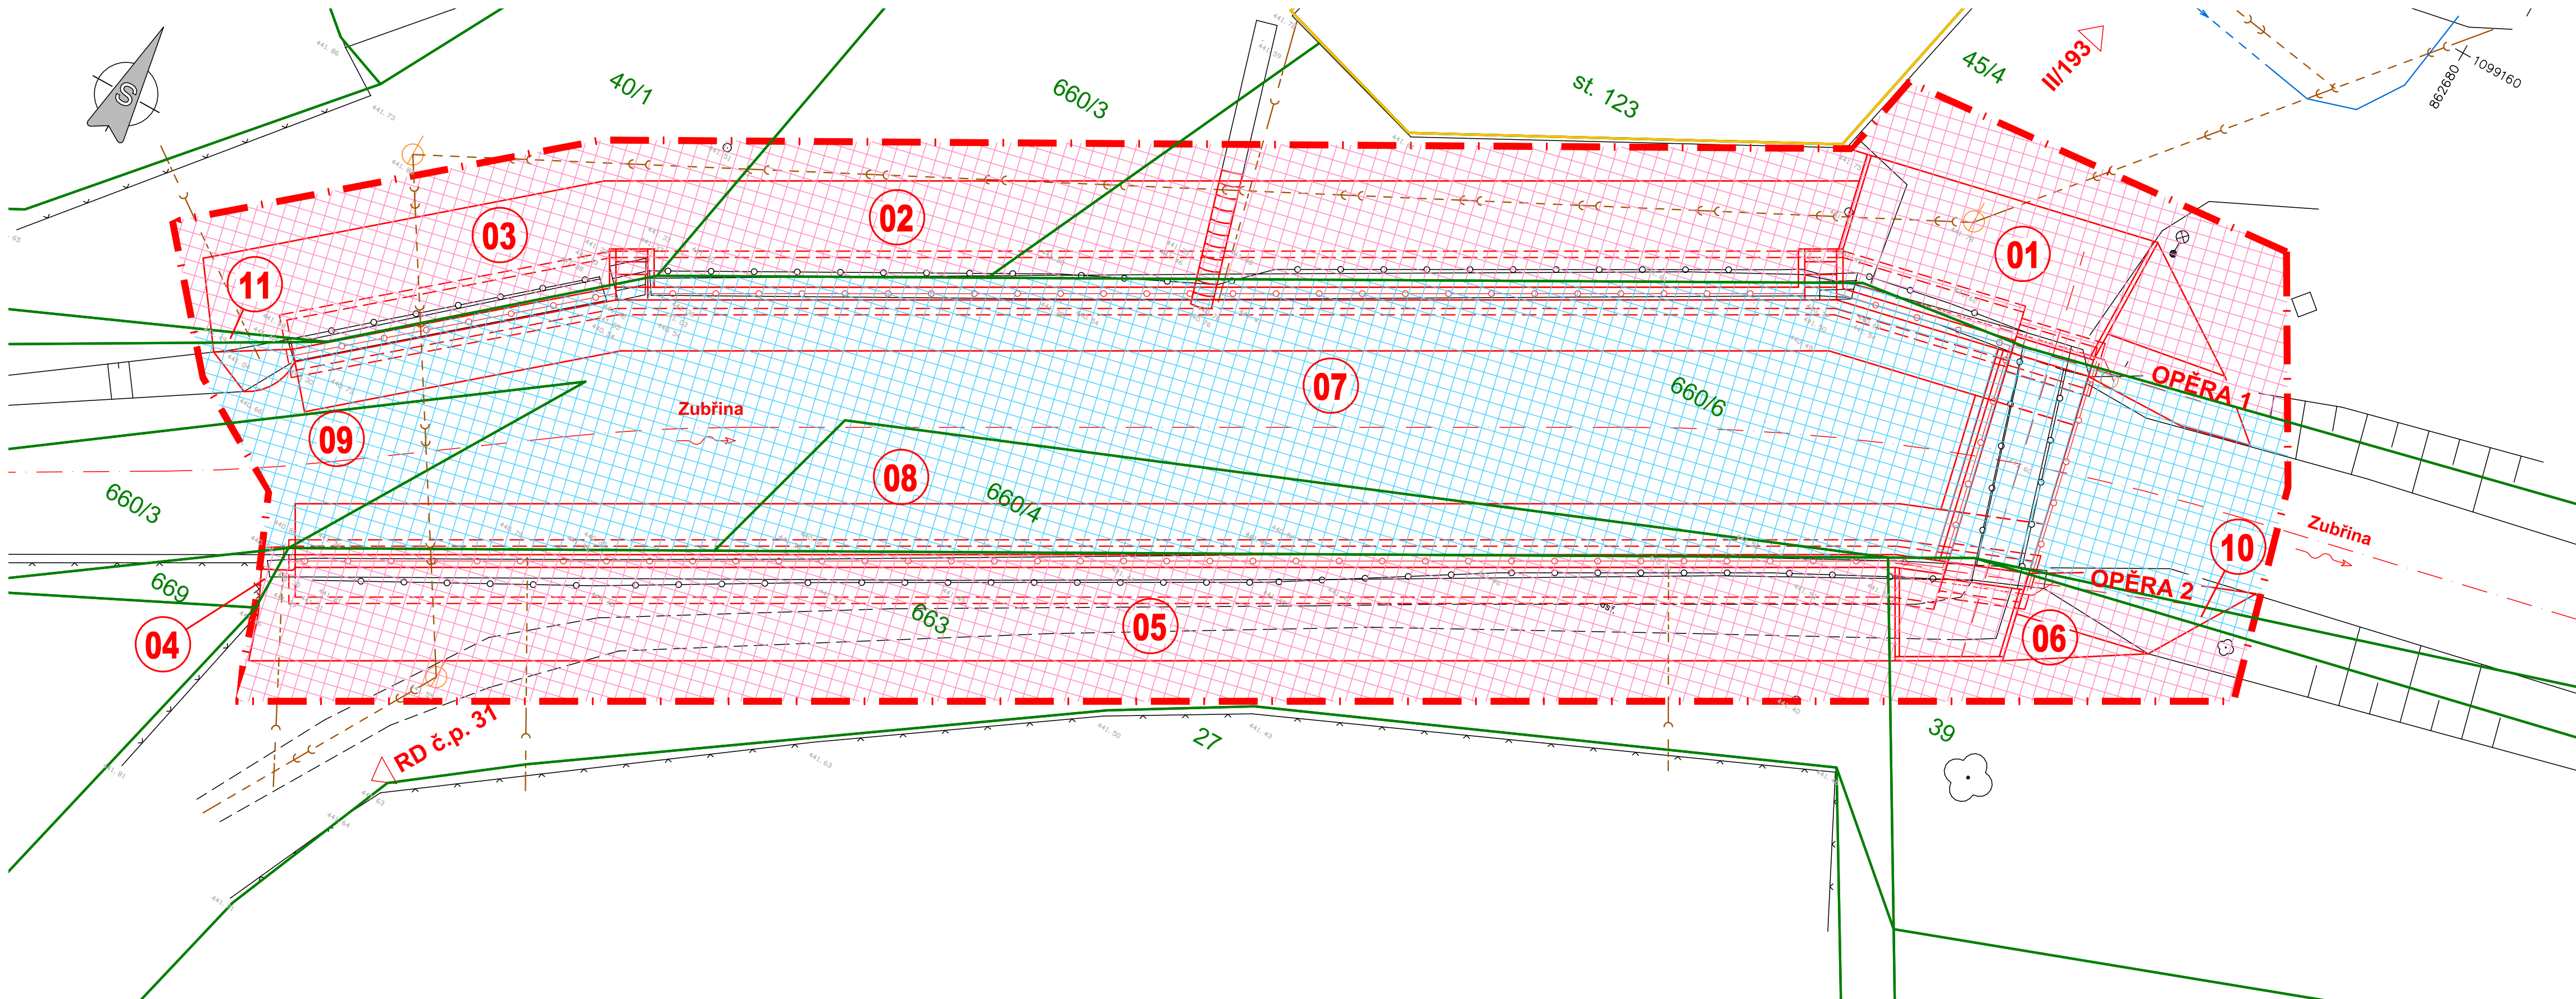

Seznam LV a vlastníků dotčených parcel KN

Kat. území: Havlovice u Domažlic [637980]

Kraj: Plzeňský

KÚ	č. pol.	Parcel. dle KN	Číslo LV	Výměra dle KN (m2)	Vlastník	Právo hospodaření s majetkem státu	Druh pozemku, typ budovy	Způsob využití	Způsob ochrany pozemku	BPEJ	Plocha záboru (m2)
Havlovice u Domažlic [637980]	1	45/4	1	3584	Město Domažlice, náměstí Míru 1, Město, 34401 Domažlice		ostatní plocha	ostatní komunikace			105
	2	666/3	1	118	Město Domažlice, náměstí Míru 1, Město, 34401 Domažlice		trvalý travní porost		ZPF	77001	28
	3	40/1	1	570	Město Domažlice, náměstí Míru 1, Město, 34401 Domažlice		ostatní plocha	ostatní komunikace			42
	4	669	1	6	Město Domažlice, náměstí Míru 1, Město, 34401 Domažlice		trvalý travní porost		ZPF	77001	1
	5	663	1	663	Město Domažlice, náměstí Míru 1, Město, 34401 Domažlice		ostatní plocha	ostatní komunikace			135
	6	39	1	458	Město Domažlice, náměstí Míru 1, Město, 34401 Domažlice		trvalý travní porost		ZPF	77001 72914	22
	7	660/6	585	1919	Česká republika	Povodí Vltavy, státní podnik, Holečkova 3178/8, Smíchov, 15000 Praha 5	vodní plocha	koryto vodního toku přirozené nebo upravené			233
	8	660/4	585	43	Česká republika	Povodí Vltavy, státní podnik, Holečkova 3178/8, Smíchov, 15000 Praha 5	vodní plocha	koryto vodního toku přirozené nebo upravené			43
	9	660/3	585	57	Česká republika	Povodí Vltavy, státní podnik, Holečkova 3178/8, Smíchov, 15000 Praha 5	vodní plocha	koryto vodního toku přirozené nebo upravené			13
	10	660/5	585	57	Česká republika	Povodí Vltavy, státní podnik, Holečkova 3178/8, Smíchov, 15000 Praha 5	vodní plocha	koryto vodního toku přirozené nebo upravené			2
	10	660/2	585	127	Česká republika	Povodí Vltavy, státní podnik, Holečkova 3178/8, Smíchov, 15000 Praha 5	vodní plocha	koryto vodního toku přirozené nebo upravené			1

LEGENDA

SITUACE:

- Stávající stav
- Nový stav
- Hranice budov
- Hranice parcel
- Obvod stavby

OBJEKTY:

201 Lávka L-01

STÁVAJÍCÍ SÍŤ:

- vodovod
- Dešťová kanalizace
- Dešťová kanalizace

VLASTNÍCI ZÁBORŮ:

- Zábor Město Domažlice
- Zábor Povodí Vltavy

Investor:

město Domažlice

Náměstí Míru 1

344 20 Domažlice

IČO: 00253316, DIČ: CZ00253316

C PDPS

Zodp. projektant: Ing. David Mičák	Kontroloval: Ing. Milan Sedlák	Zhotovitel dokumentace: MIDAKON			
Vypracoval: Ing. David Mičák		Na Návsi 18/4, Brno, 620 00 IČO: 089 27 677, DIČ: CZ089 27 677 email:midakon@midakon.cz			
Investor: město Domažlice	Místo: Havlovice	Stupeň: PDPS	Datum: 05/2024	Počet A4: 5A4	
Akce:	Rekonstrukce lávky ev.č.L-01 Havlovice			Měřítka: 1:100	Paré:
Název:	KATASTRÁLNÍ SITUAČNÍ VÝKRES			Č. výkresu: C.2	