


KOORDINAČNÍ SITUAČNÍ VÝKRES 1:100

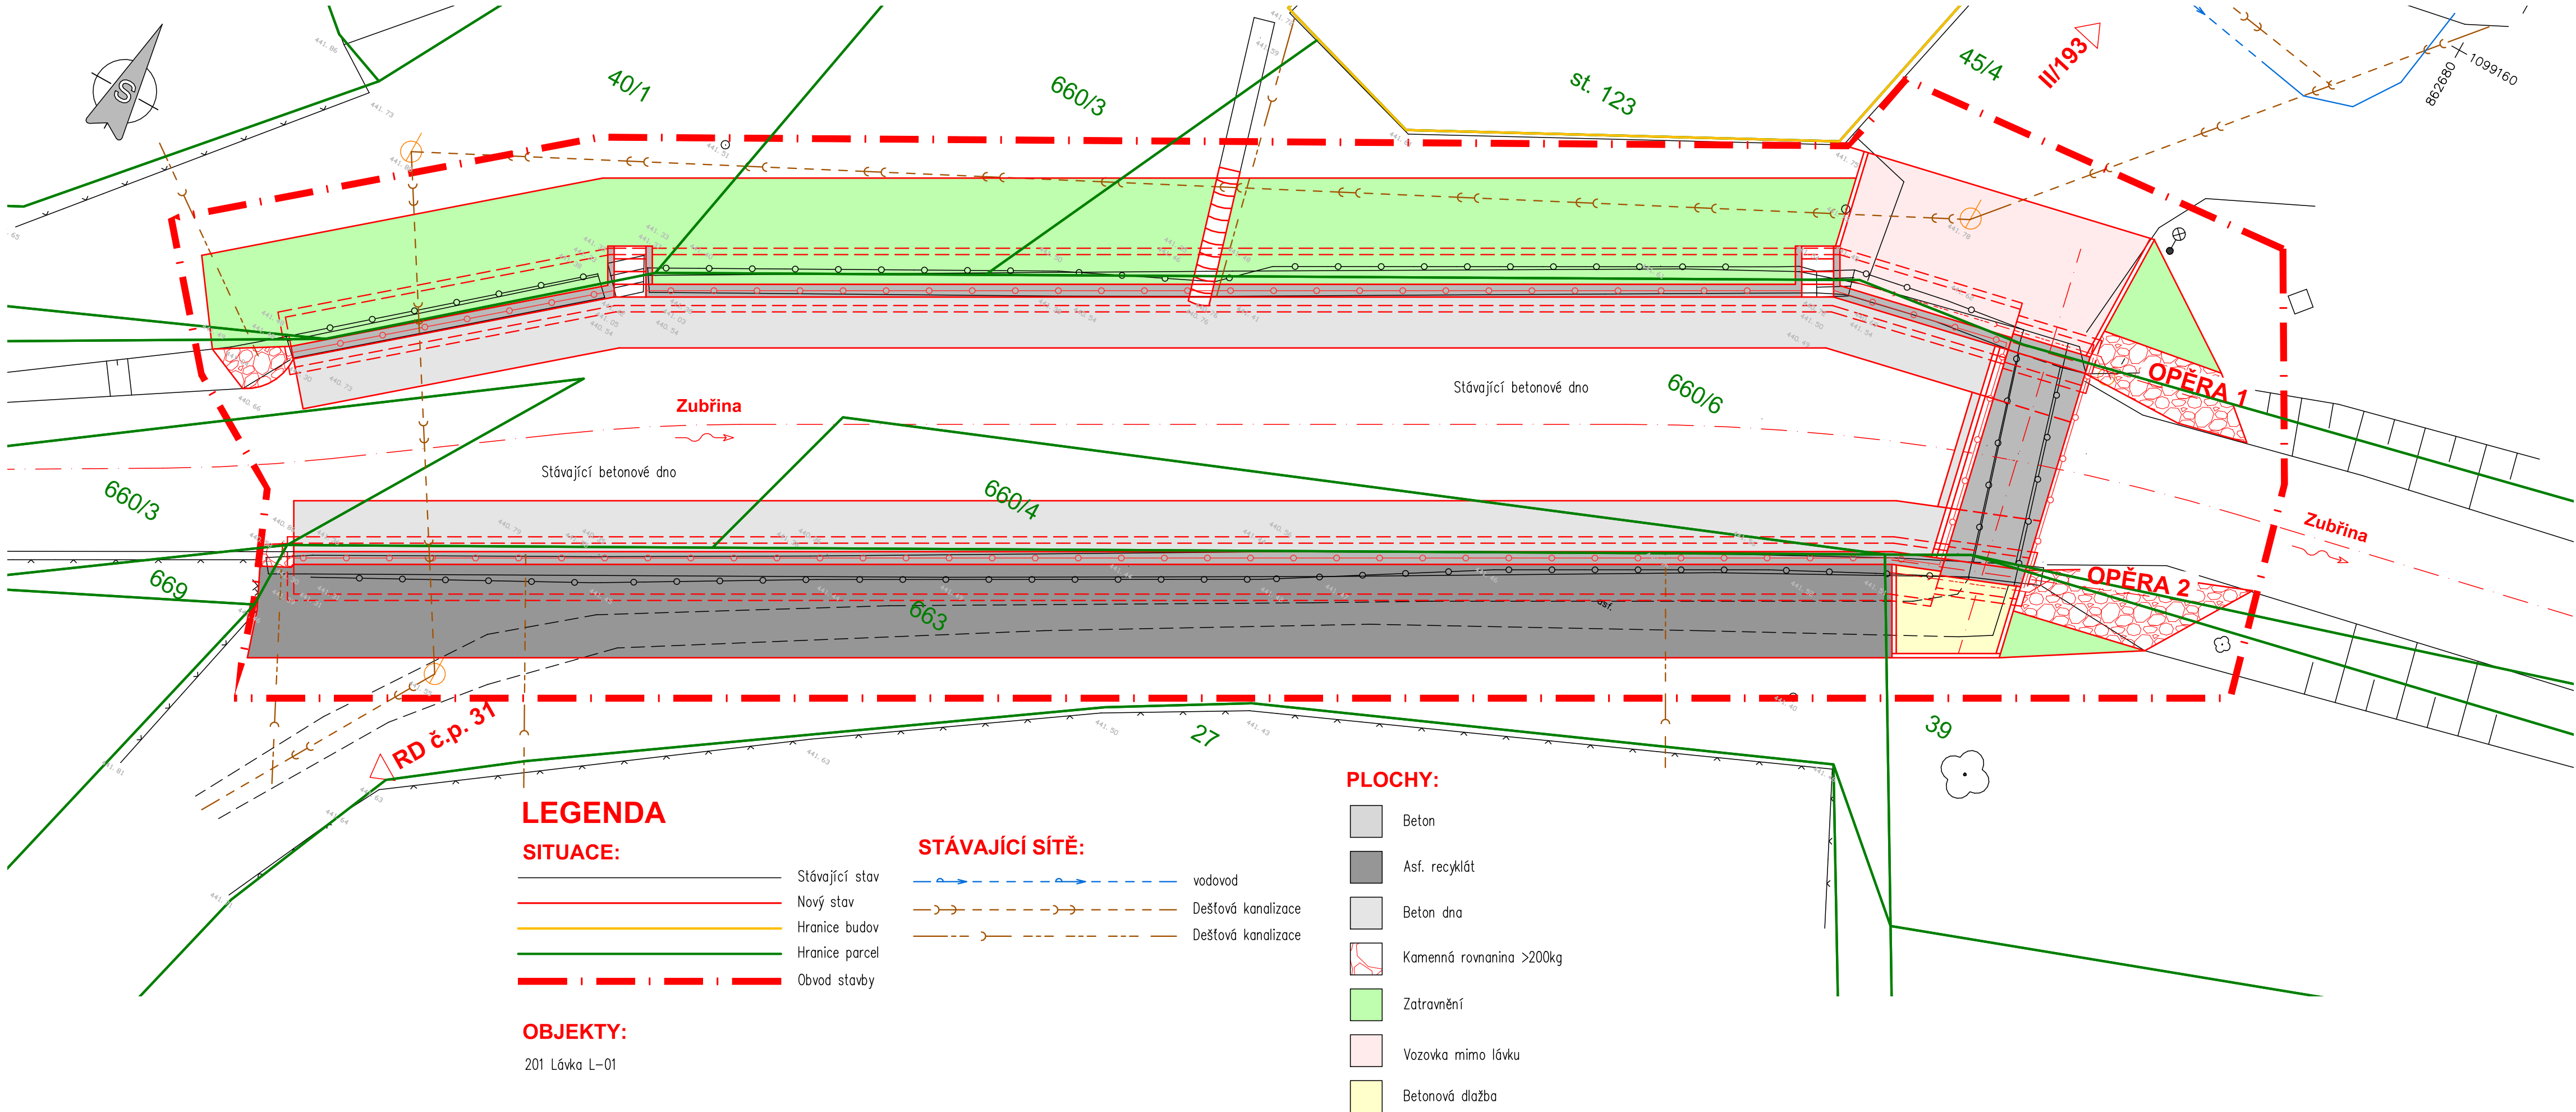

Investor:

město Domažlice

Náměstí Míru 1

344 20 Domažlice

IČO: 00253316, DIČ: CZ00253316

C

PDPS

Zodp. projektant: Ing. David Mičák		Kontroloval: Ing. Milan Sedlák		Zhotovitel dokumentace: <b>MIDAKON</b>	
Vypracoval: Ing. David Mičák				Na Návsi 18/4, Brno, 620 00 IČO: 089 27 677, DIČ: CZ089 27 677 email:midakon@midakon.cz	
Investor: město Domažlice					
Místo: Havlovice		Stupeň: PDPS		Datum: 05/2024	
Akce:		Rekonstrukce lávky ev.č.L-01 Havlovice		Měřítko: 1:100 Číslo zakázky: 2409 Č. výkresu: C.3	
Název: KOORDINAČNÍ SITUAČNÍ VÝKRES					