



PODÉLNÝ ŘEZ 1:25

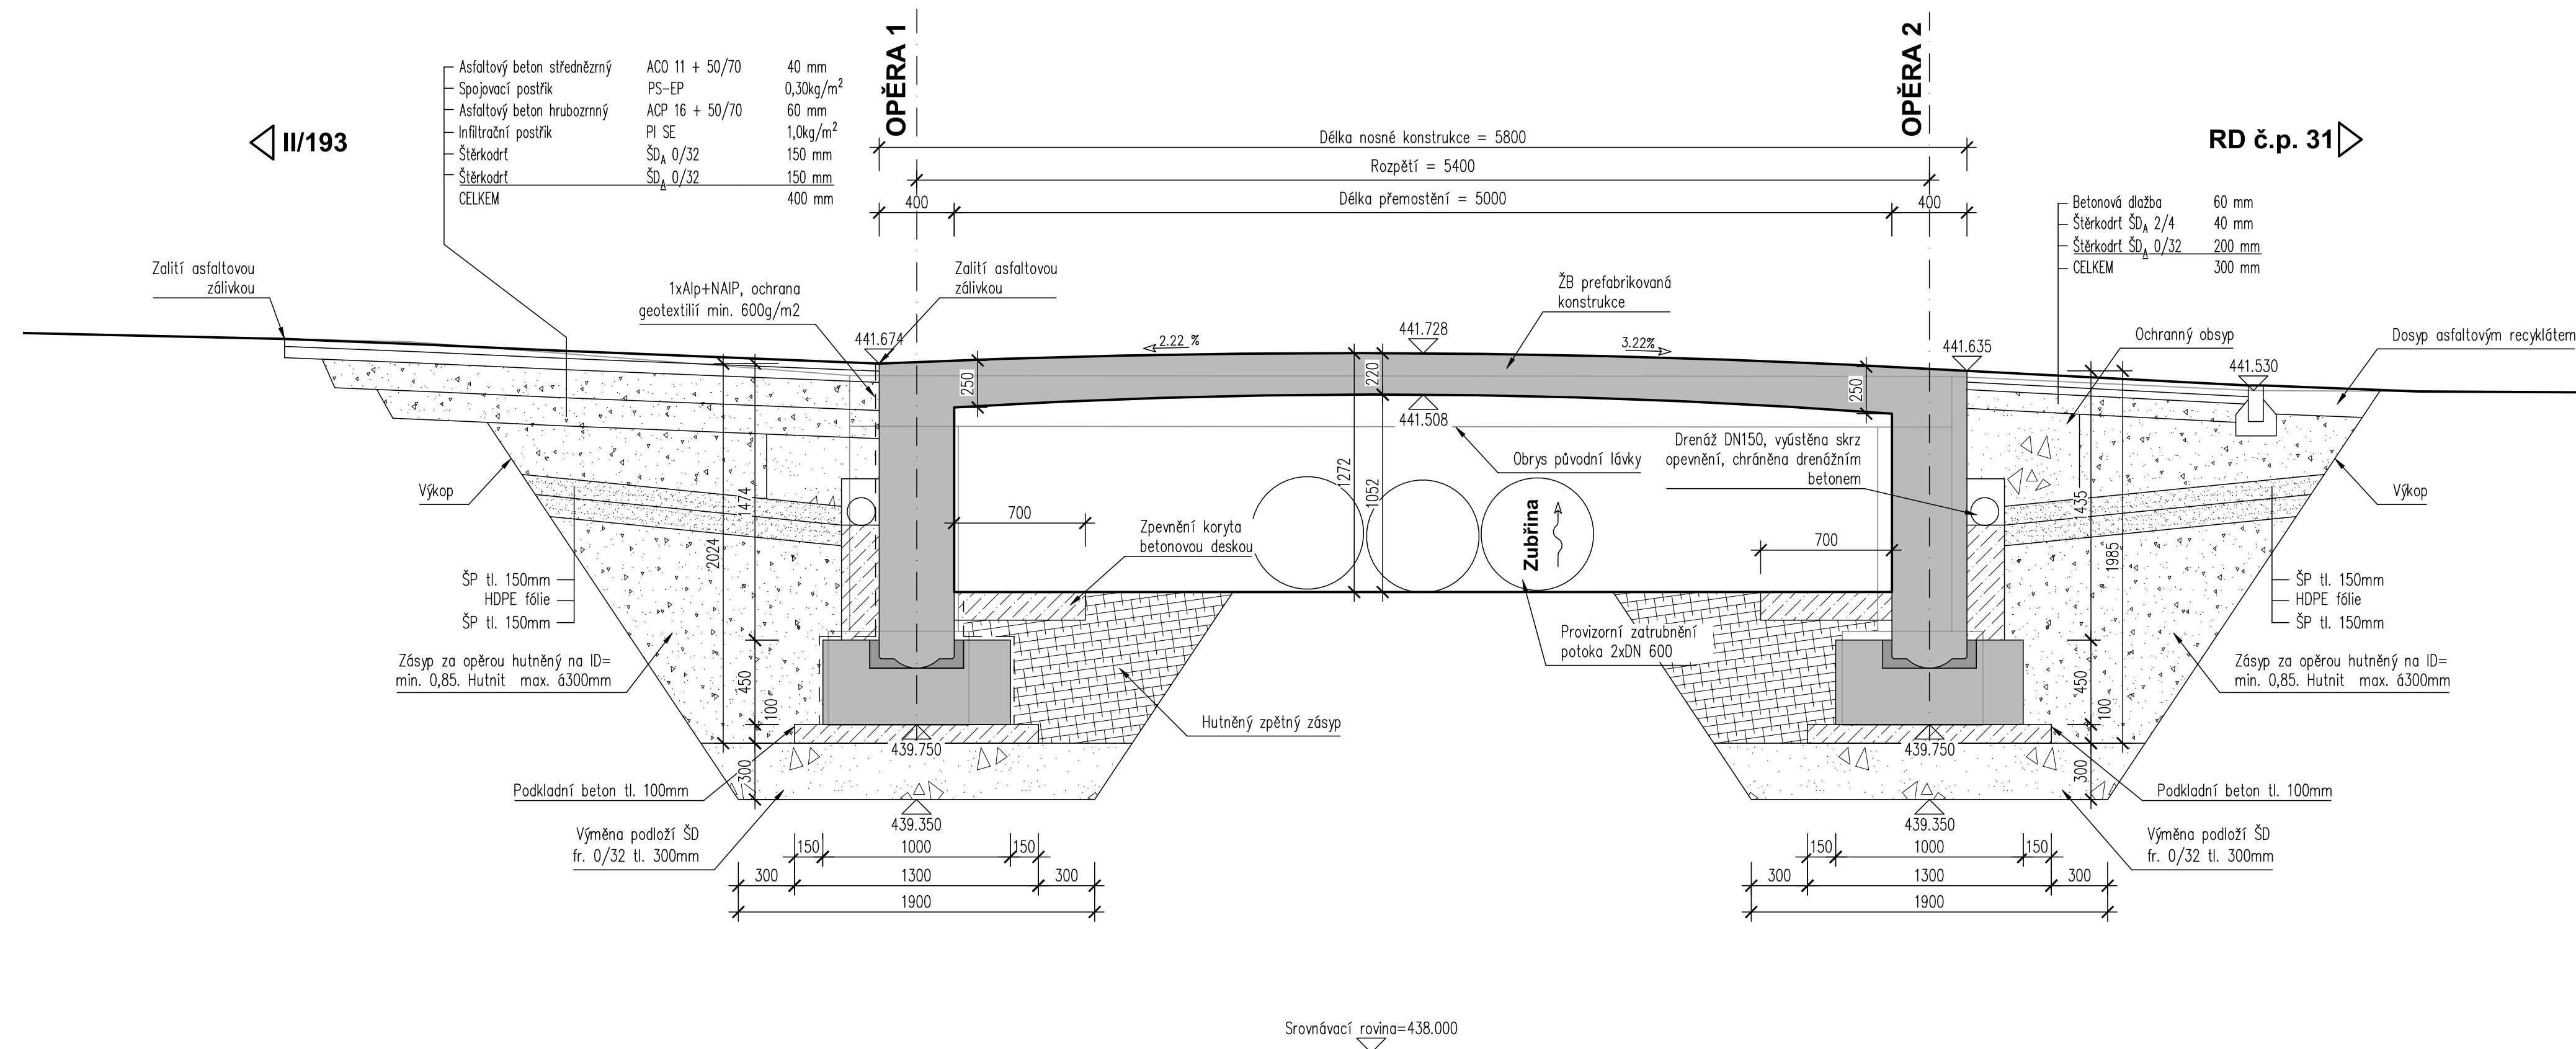

<p>Investor:</p> <p>město Domažlice</p> <p>Náměstí Míru 1</p> <p>344 20 Domažlice</p> <p>IČO: 00253316, DIČ: CZ00253316</p>	
---	-------------------------------------------------------------------------------------

D PDPS

Zodp. projektant: Ing. David Mičák 		Kontroloval: Ing. Milan Sedlák 	Zhotovitel dokumentace: MIDAKON	
Vypracoval: Ing. David Mičák 			Na Návsi 18/4, Brno, 620 00 IČO: 089 27 677, DIČ: CZ089 27 677 email:midakon@midakon.cz	
Investor: město Domažlice				
Místo: Havlovice	Stupeň: PDPS	Datum: 05/2024	Počet A4: 4A4	
Akce: Rekonstrukce lávky ev.č.L-01 Havlovice			Měřítko: 1:25	Paré:
Objekt: SO 201 - Lávka L-01			Číslo zakázky: 2409	
Název: PODÉLNÝ ŘEZ			Č. výkresu: D.1.2.4	