


LEGENDA ZNAČEK

- Hranice parcel dle KN
— Hranice budov dle KN
■■■■ Hranice řešeného území
▲ VSTUPY - nové
□ HUP
□ Elektroměrová skříň
○ Šachta kanalizační - kulatá

- Nové stromy
— Kanalizace jednotná
— Vodovodní řád
— Plynovod STL
— CETIN NN
— Elektrická síť - podzemní vedení - NN
— Elektrická síť - podzemní vedení - VN
— Neprovozované sítě
— Nová vodovodní přípojka
— Nová kanalizační přípojka
— Nová dešťová kanalizace
— Nová vnitřní kanalizace
- - - Požárně nebezpečný prostor
■ Stávající objekt
■ Nový objekt
■ Zpevněná plocha - betonová dlažba
■ Nový chodník - betonová dlažba
■ Vegetační plocha

- Stavební objekty
SO 01 - novostavba DZR
SO 02 - sadové úpravy a komunikace
SO 03 - bourání objektu čp. 99
SO 04 - vodovodní přípojka
SO 05 - kanalizační přípojka
SO 06 - plynovodní zařízení

Celková zastavěná plocha 600,17 m²
Užitná plocha objektu 1 554,15 m²
Zeleň 889,71 m² koef. 0,217
Zastavěnost pozemku 600,17 m² koef. 0,32

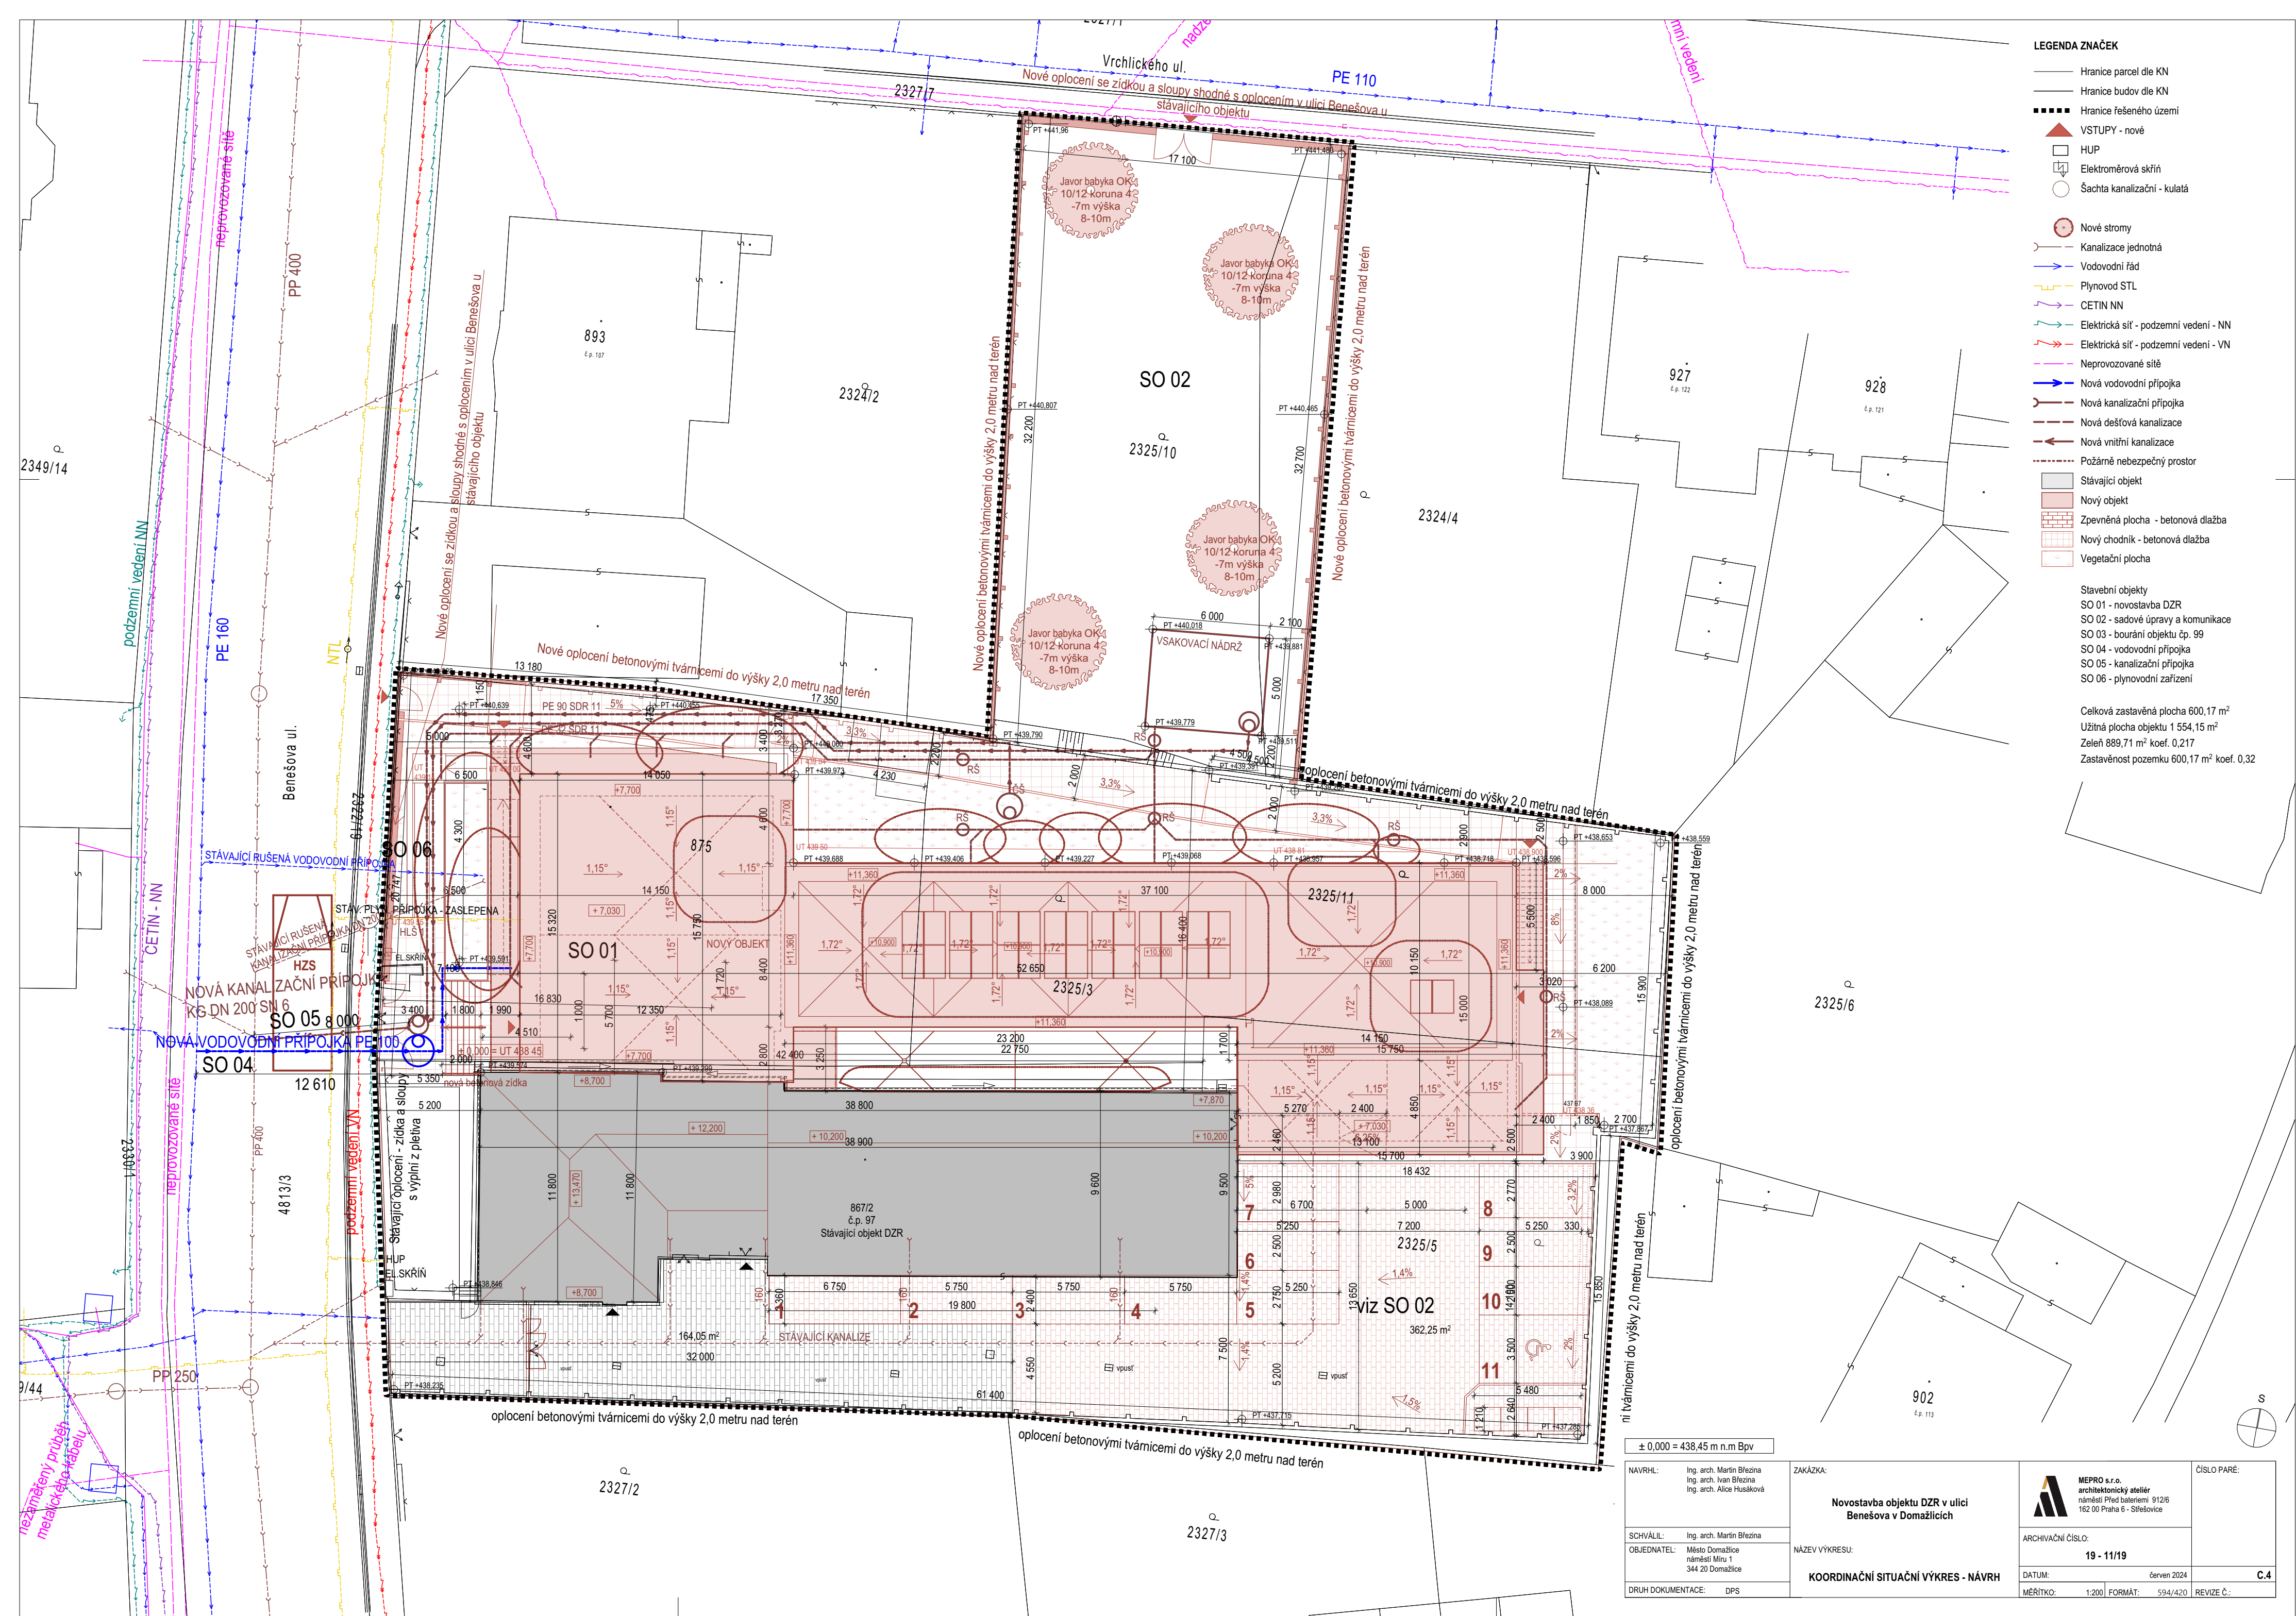

± 0,000 = 438,45 m n.m Bpv

NAVRHL: Ing. arch. Martin Březina
Ing. arch. Ivan Březina
Ing. arch. Alice Husáková

SCHVÁLIL: Ing. arch. Martin Březina
OBJEDNATEL: Město Domažlice
náměstí Míru 1
344 20 Domažlice

DRUH DOKUMENTACE: DPS

ZAKÁZKA:
**Novostavba objektu DZR v ulici
Benešova v Domažlicích**

NÁZEV VÝKRESU:
KOORDINAČNÍ SITUAČNÍ VÝKRES - NÁVRH

MEPRO s.r.o.
architektonický atelier
náměstí Příd. baterií 912/6
162 00 Praha 6 - Štěrbovice

ARCHIVAČNÍ ČÍSLO:
19 - 11/19

DATUM: červen 2024
MĚŘÍTKO: 1:200 FORMÁT: 594/420 REVIZE Č.: C.4

ČÍSLO PARÉ: