


STÁVAJÍCÍ STAV - PODÉLNÝ ŘEZ 1:50

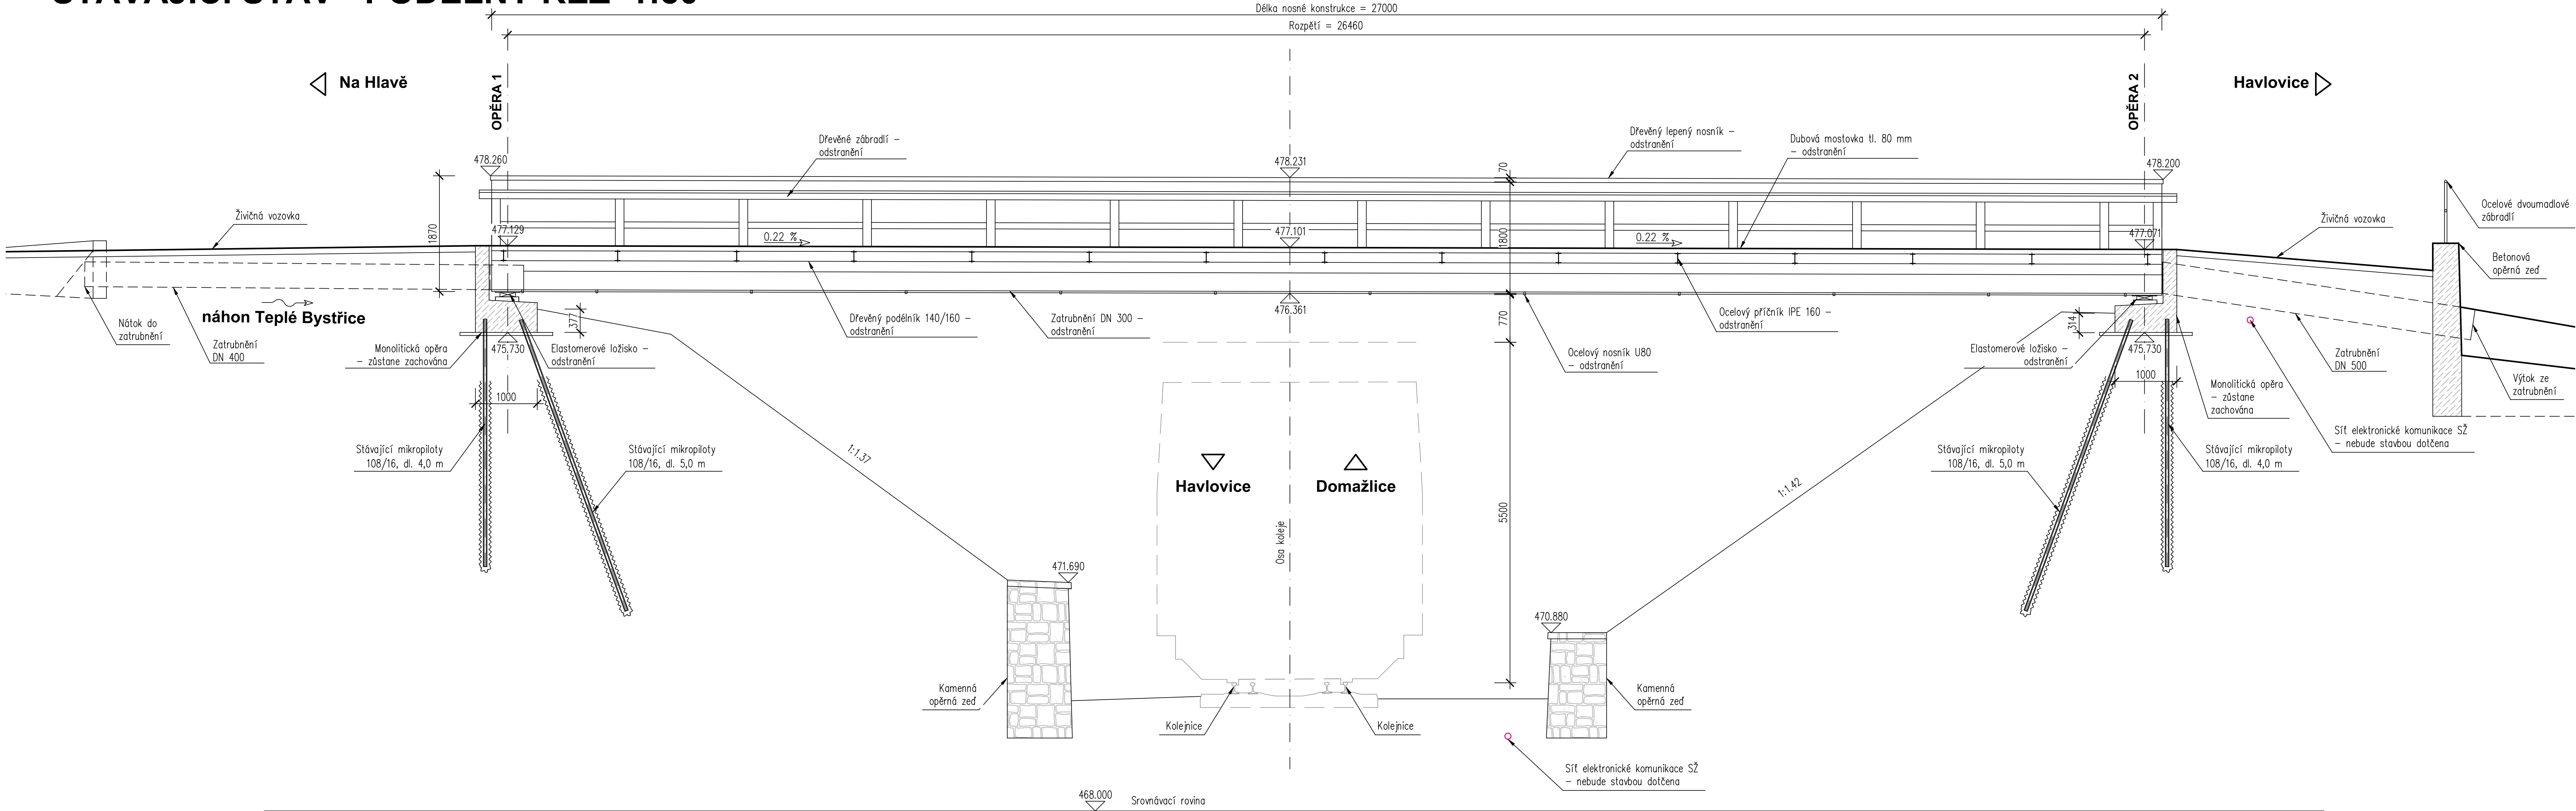

Investor:

město Domažlice

Náměstí Míru 1

344 20 Domažlice

IČO: 00253316, DIČ: CZ00253316

D DBP

| | | | | | |
|---|----------------|--|------------------|--|-------|
| Zodp. projektant: Ing. Milan Sedlák <i>Sedlák</i> | | Kontroloval: Ing. David Mičák <i>MIČÁK</i> | | Zhotovitel dokumentace: MIDAKON Na Návsí 18/4, Brno, 620 00 IČO: 089 27 677, DIČ: CZ089 27 677 email:midakon@midakon.cz | |
| Vypracoval: Ing. Milan Sedlák <i>Sedlák</i> | | | | | |
| Investor: město Domažlice | | | | | |
| Místo: Havlovice | Stupeň: DBP | Datum: 08/2024 | Počet A4: 5A4 | | |
| Akce: Odstranění nosné konstrukce lávky DO-L22 | | | | Měřítko: 1:50 | Paré: |
| Objekt: SO 201 - Odstranění NK lávky DO-L22 | | | | Číslo zakázky: 2420 | |
| Název: STÁVAJÍCÍ STAV - PODÉLNÝ ŘEZ | | | | Č. výkresu: D.1.2.3 | |