


NOVÝ STAV - PODÉLNÝ ŘEZ 1:50

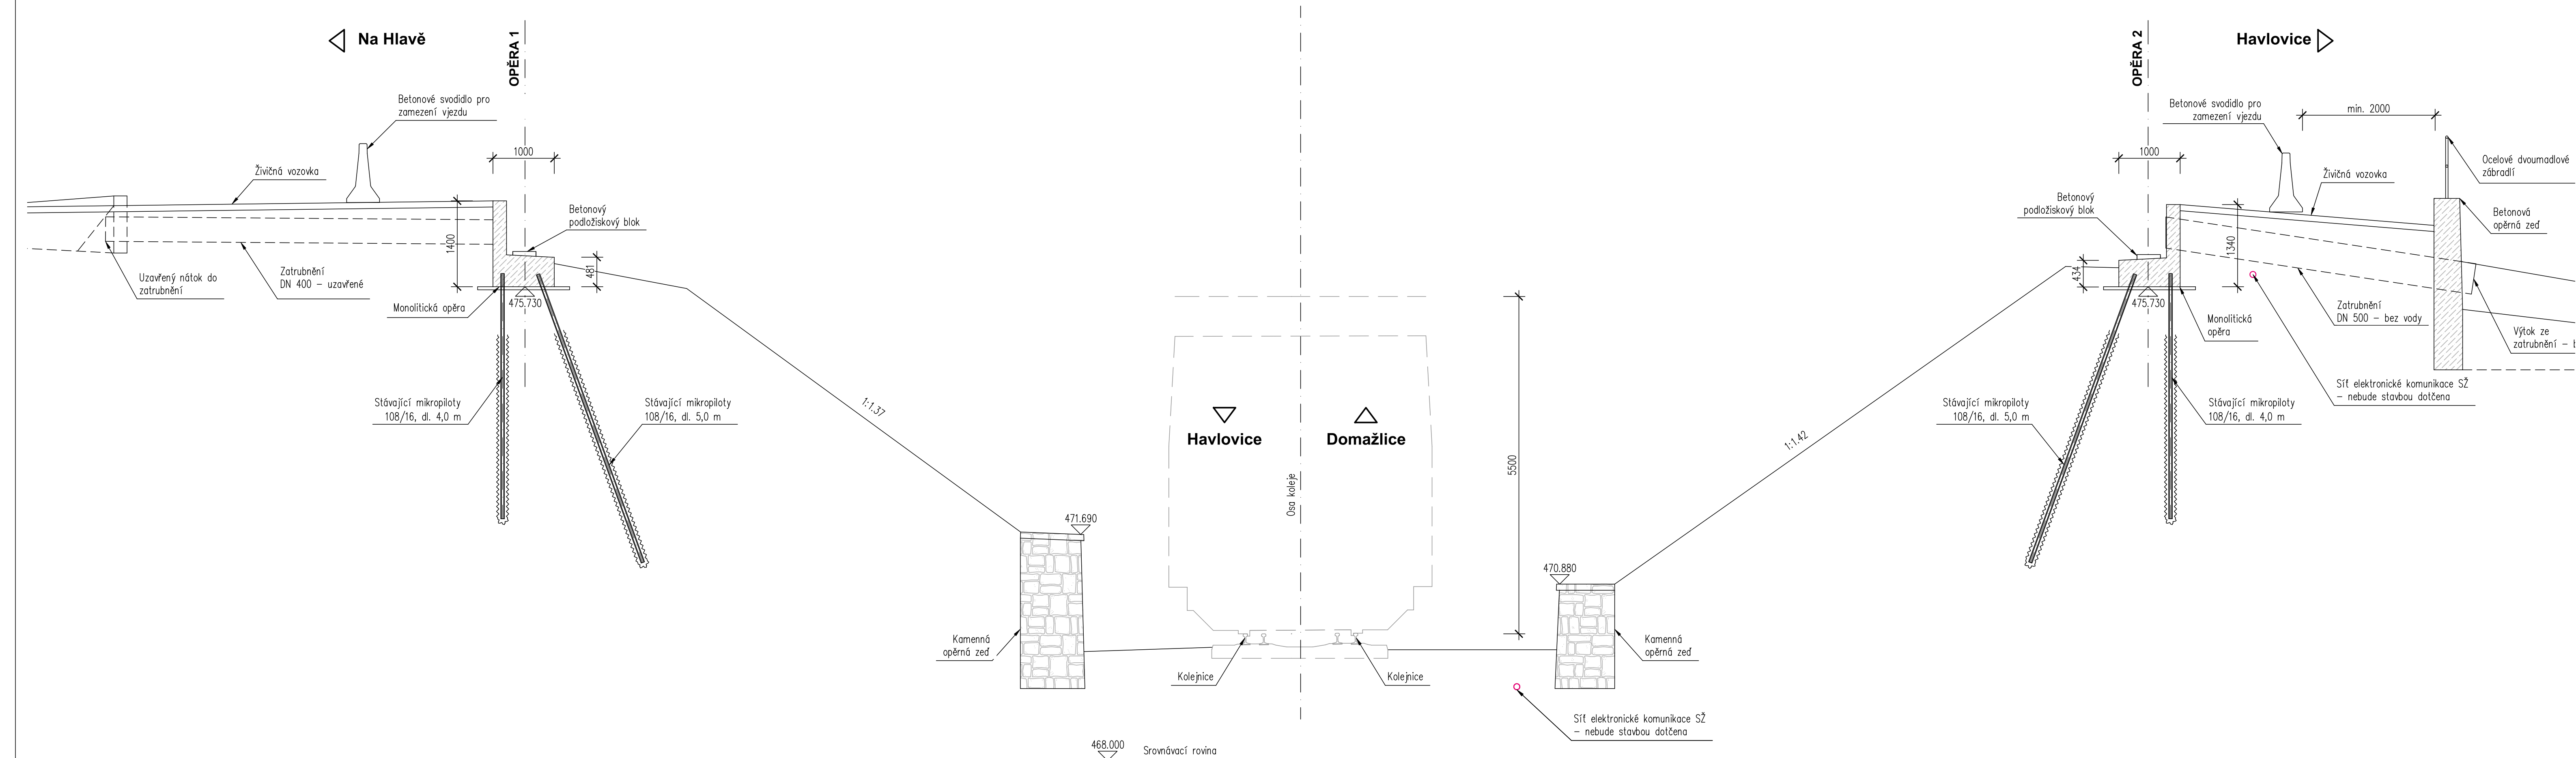

DBP

Zodp. projektant: Ing. Milan Sedláč 		Kontroloval: Ing. David Mláček 		Zhotovitel dokumentace: 	
Vypracoval: Ing. Milan Sedláč 		Na Návsi 18/4, Brno, 620 00 IČO: 089 27 677, DIČ: CZ089 27 677 email:midakon@midakon.cz			
Investor:					
město Domažlice					
Misto:		Stupeň:		Datum:	
Havlovice		DBP		08/2024	
Akce:				Počet A4:	5A4
Odstranění nosné konstrukce lávky DO-L22 Objekt: SO 201 - Odstranění NK lávky DO-L22				Měřitko:	Paré:
				1:50	
Název: NOVÝ STAV - PODÉLNÝ ŘEZ				Číslo zakázky:	
				2420	
				Č. výkresu:	D.1.2.6