


PŘÍČNÝ ŘEZ VSAKOVACÍM OBJEKTEM

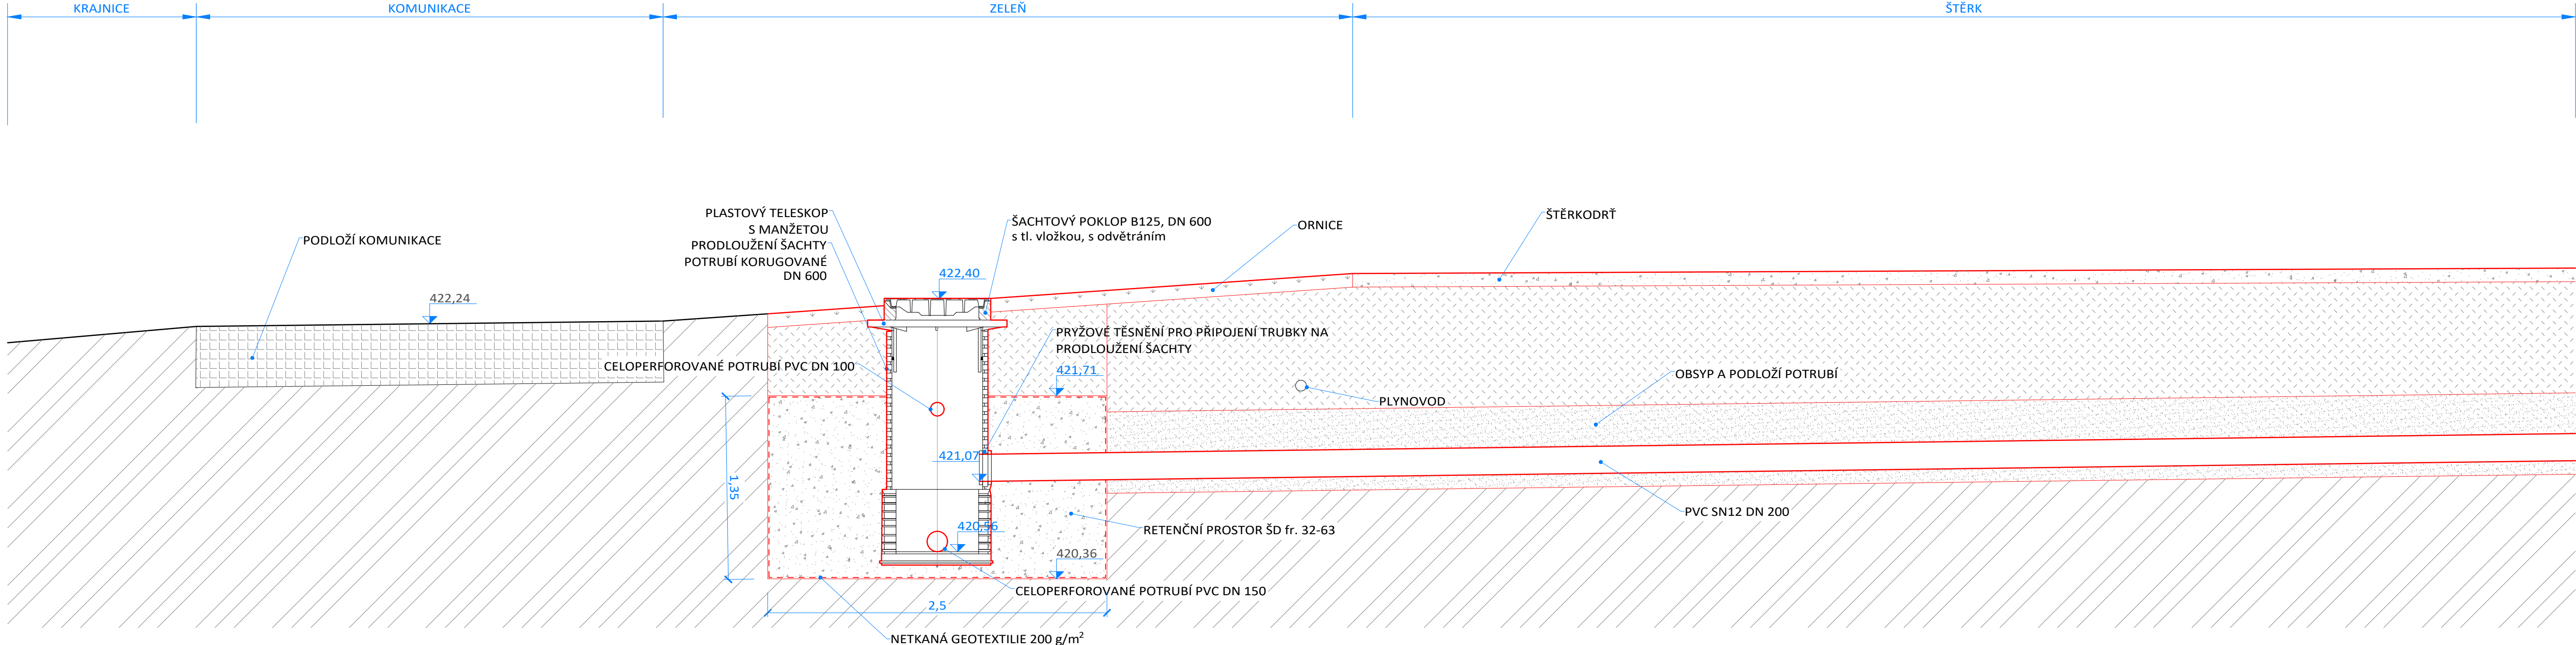

PROJEKČNÍ KANCELÁŘ ROJT
Vodní 27, 344 01 Domažlice
tel. 379 724 945 e-mail: rojt@telecom.cz

VED. PROJEKTANT	ZODP. PROJEKTANT	VYPRACOVAL	KRESLIL		
Ing. Rojt	Tanczoš	Tanczoš			
KRAJ	Píseňský	MÍSTO	Domažlice	FORMÁT	4 x A4
OBJEDNATEL				DATUM	IV/2024
REKONSTRUKCE SUKOVY ULICE V DOMAŽLICÍCH				ÚČEL	DPS
				ČÍSLO ZAKÁZKY	
VZOROVÝ PŘÍČNÝ ŘEZ VSAKOVACÍM OBJEKTEM				MĚŘÍTKO	1 : 25