

LEGENDA:

- VODOROVNÉ PRVKY KONSTRUKCE KROVU URČENÉ K VÝMĚNĚ
- VODOROVNÉ PRVKY KONSTRUKCE KROVU URČENÉ K TRVALÉ DEMONTÁŽI
- ŠIKMÉ PRVKY KONSTRUKCE KROVU URČENÉ K VÝMĚNĚ
- ŠIKMÉ PRVKY KONSTRUKCE KROVU URČENÉ K TRVALÉ DEMONTÁŽI
- ŠIKMÉ PRVKY KONSTRUKCE KROVU URČENÉ K DOČASNÉ DEMONTÁŽI A ZPĚTNÉ MONTÁŽI
- POZICE PRVKŮ KROVU, VÝPIS VIZ SAMOSTATNÁ PŘÍLOHA PD
- PRVKY PSV - POPIS VIZ SAMOSTATNÉ VÝPISY

POZNÁMKY:

PROJEKTANT SI VYHRADŽUJE PRÁVO NA PŘÍPADNÉ KOREKTURY ŘEŠENÍ DLE NÁLEZŮ ZJIŠTĚNÝCH PO ZPŘÍSTUPNĚNÍ VŠECH KONSTRUKCÍ, PO PROVEDENÝCH PRŮKZUMECH NPÚ A DLE NOVÝCH SKUTEČNOSTÍ ZJIŠTĚNÝCH BĚHEM REALIZACE STAVBY.

PO DEMONTÁŽI KRYTINY A BEDNĚNÍ BUDE PROJEKTANTEM PROVĚŘEN STAV KONSTRUKCE KROVU. NA ZÁKLADĚ PROHLÍDKY BUDE STANOVEN FINÁLNÍ ZPŮSOB A ROZSAH OPRAV KONSTRUKCE. PŘÍPADNÉ OPRAVY BUDOU PROVÁDĚNY PŘEDEVŠÍM PROTEŽOVÁNÍM STÁVAJÍCÍCH PRVKŮ, PROTEŽY BUDOU PROVEDENY NA ŠIKMÉ PLÁTY, KOVOVÉ ZAZUBENÉ HMOŽNÍKY A SVORNÍKY. ALTERNATIVNĚ LEPENÉ ŠIKMÉ PLÁTY ZAJIŠTĚNÉ KOLÍKY. SCHÉMA PROVEDENÍ PROTEŽOVÁNÍ VIZ DETAILY. PRVKY KROVU POŠKOZENÉ VÍCE JAK Z 50% BUDOU VYMĚNĚNY CELE.

SPOJE KROVU BUDOU ZKONTROLOVÁNY, DLE POTŘEBY OPRAVENY NEBO SESAZENY. SVORNÍKY BUDOU DOTAŽENY.


V RÁMCÍ OPRAV KROVU JE NUTNÉ POČÍTAT S HEVEROVÁNÍM KONSTRUKCE A PROVIZORNÍMI ČI MONTÁŽNÍMI PODPORAMI ČI VYVĚŠENÍM. NA TYTO PODPORY BUDE POUŽITO ŘEZIVO NEBO KOVOVÉ SYSTÉMOVÉ STOKY S REKTIKACÍ.

NOVÉ PRVKY KROVU, STROPU A PODLAH BUDOU PROVEDENY Z ŘEZIVA VE SHODĚ S PŮVODNÍM ZACHOVANÝM STAVEM SMRK C24 S10. VŠECHNY NOVÉ DŘEVĚNÉ PRVKY KROVU BUDOU OHOBLOVÁNY. HRANY BUDOU SRAŽENY O CCA 5 MM. NÁSLEDNĚ BUDOU PRVKY OPATŘENY DVOJNÁSOBNÝM NÁTĚREM NEBO NÁSTRÍKEM FUNGICIDNÍHO A INSEKTICIDNÍHO NÁTĚRU NA DŘEVO - ČIRÉ BARVY. STÁVAJÍCÍ DŘEVĚNÉ PRVKY KROVU BUDOU PO OČIŠTĚNÍ KOMPLETNĚ OPATŘENY DVOJNÁSOBNÝM NÁTĚREM NEBO POSTŘÍKEM FUNGICIDNÍHO A INSEKTICIDNÍHO NÁTĚRU NA DŘEVO - ČIRÝ ODSTÍN.

PODROBNÝ POPIS TESAŘSKÝCH PRACÍ A VÝPIS ŘEZIVA VIZ DOKUMENTACE DPS.

PRVKY PSV - SPECIFIKACE A ROZMĚRY BUDOU UVEDENY VE VÝPISECH PRVKŮ, POZICE BUDOU VYZNAČENY VE VÝKRESECH V NÁSLEDUJÍCÍ DOKUMENTACI DPS.

PROSTOR KROVU BUDE VYČIŠTĚN OD STAVEBNÍ SUTI A STÁV. ŘEZIVA. PRACH A NEČISTOTY BUDOU ODSTRANĚNY PRŮMYSLOVÝM VYSÁVACEM.

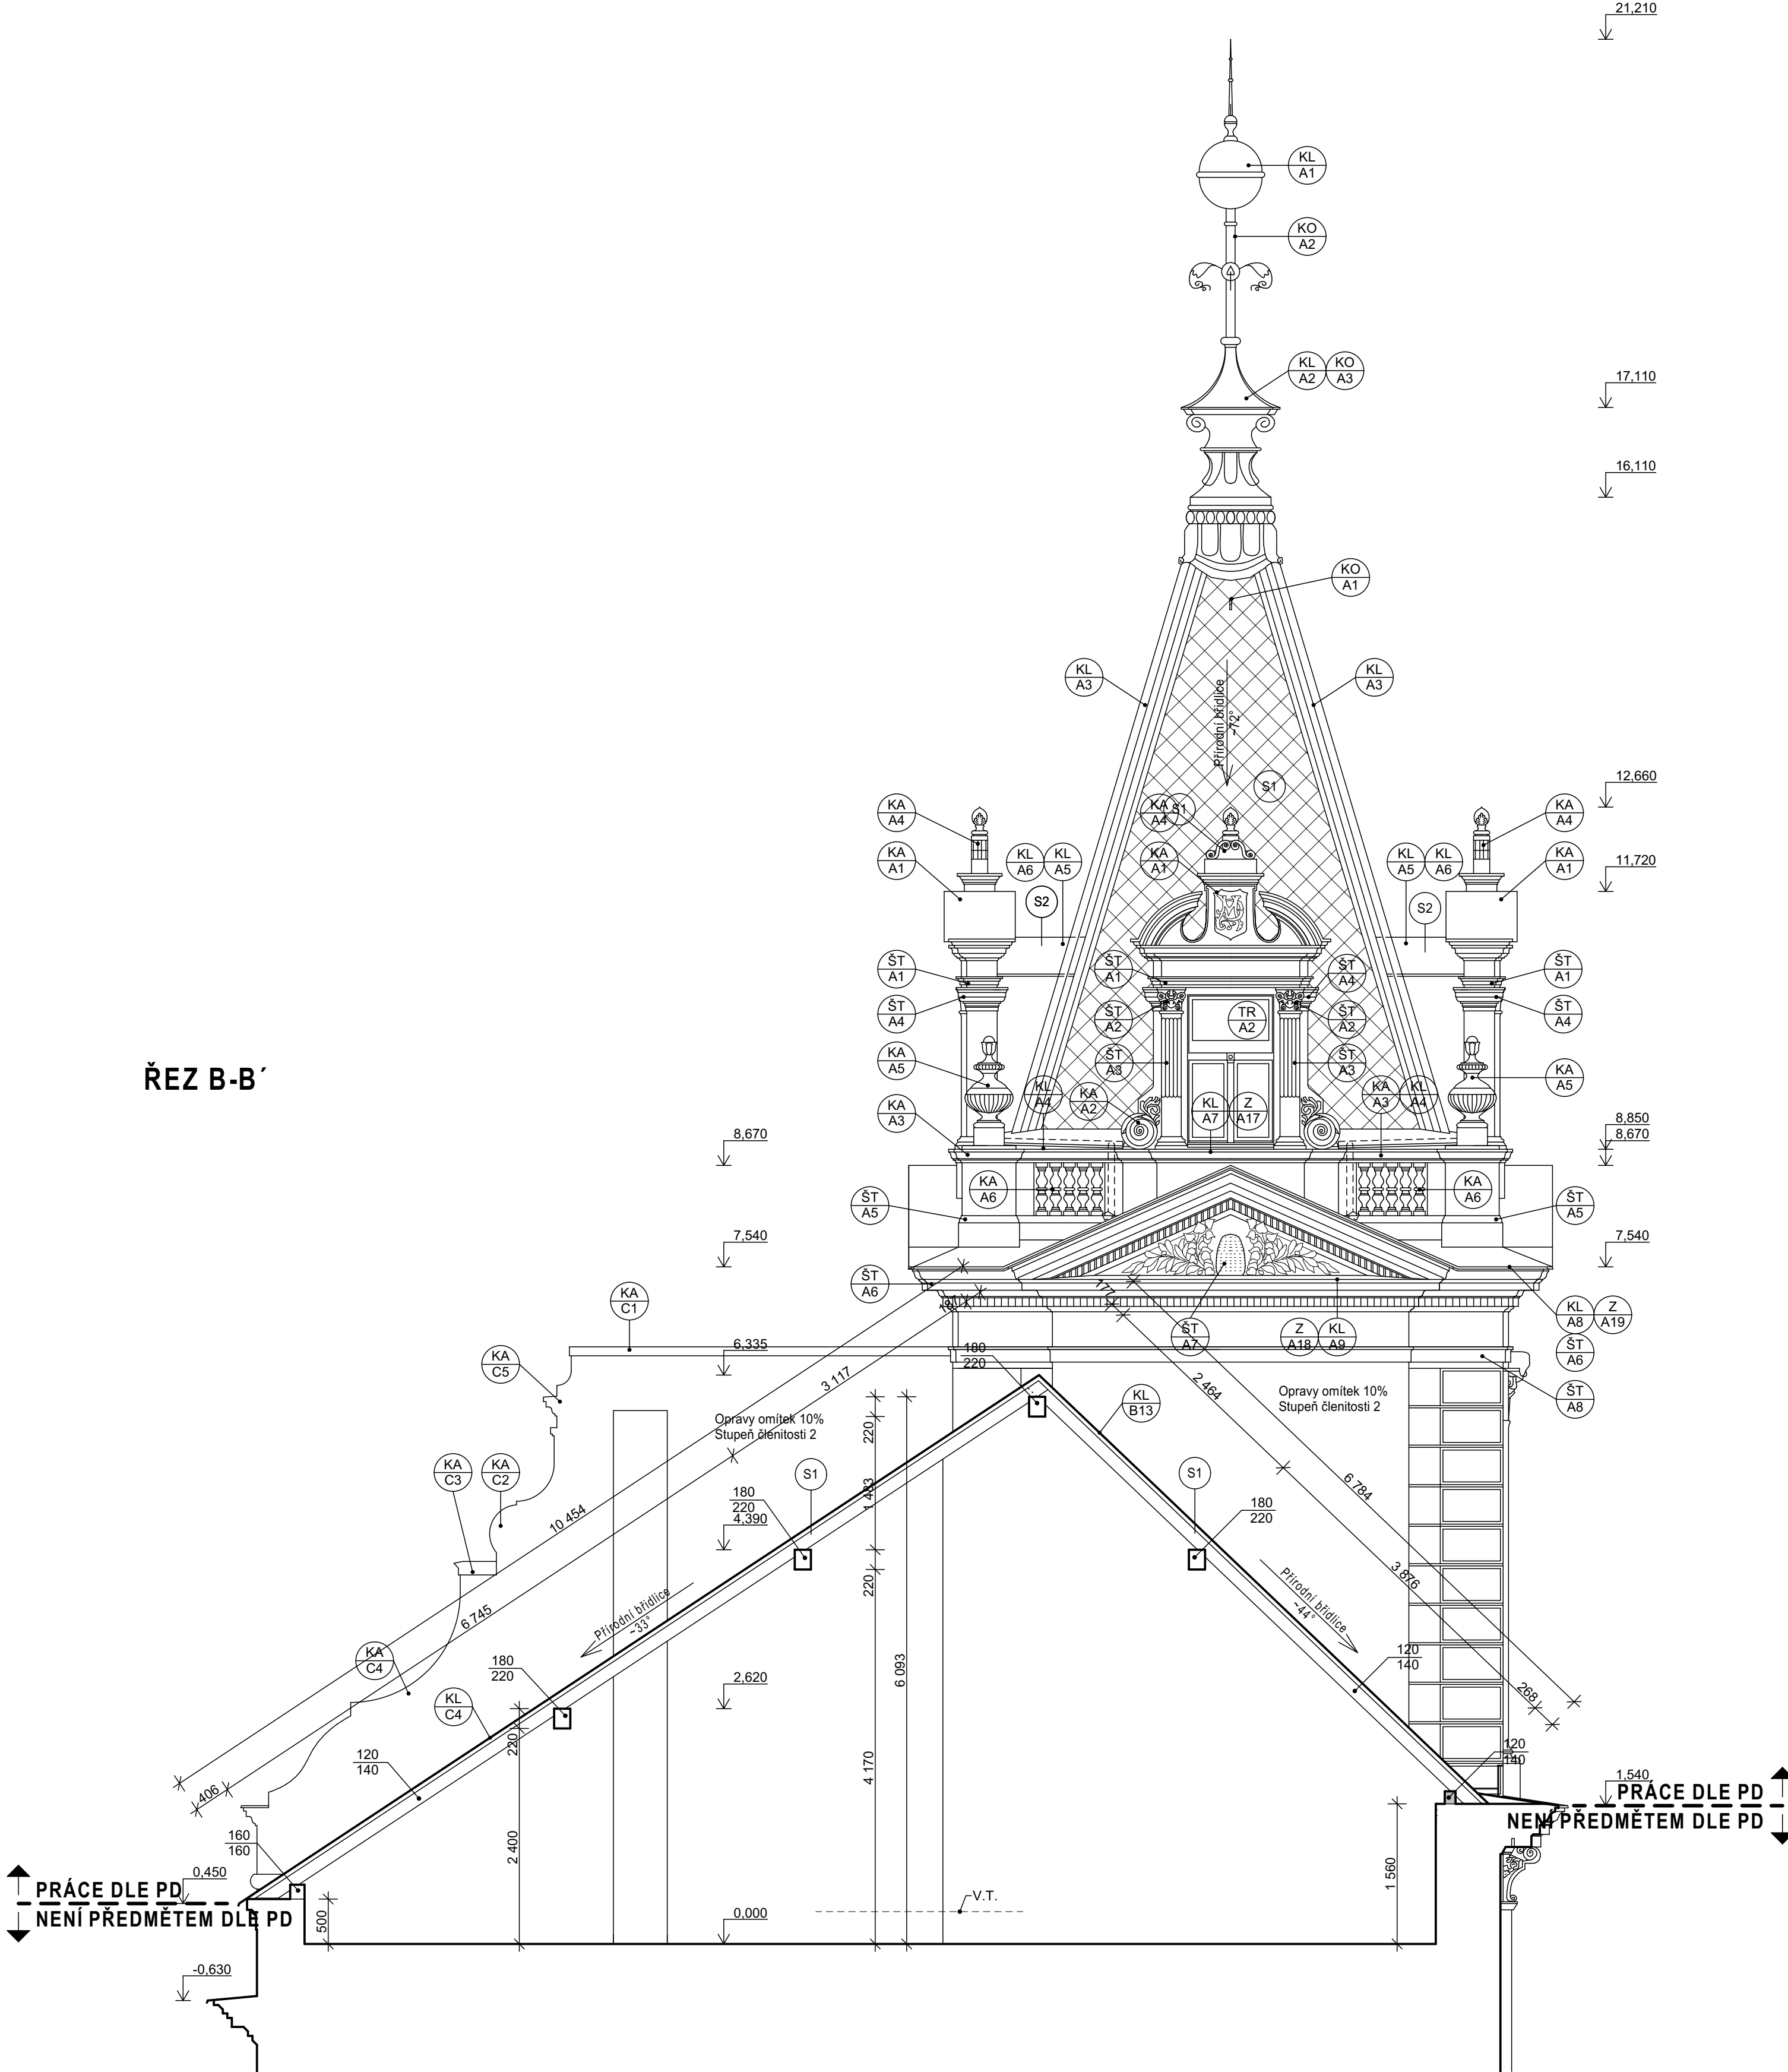

VŠECHNY PRVKY KROVU BUDOU PEČLIVĚ OČIŠTĚNÝ OD VRSTVY PRACHU PRŮMYSLOVÝM VYSÁVACEM.

KORUNA ZDIVA LOKÁLNĚ PŘEZDĚNA NA MALTU M 1,5 MPa. PŘEDPOKLÁDÁME DOPLNĚNÍ KORUNY ZDIVA Z NOVÝCH CPP VF P15 NA MALTU M 1,5 MPa. DOZDĚNÍ BUDE PROVEDENO Z PŮVODNÍHO OČIŠTĚNÉHO MATERIÁLU NA MALTU M1,5. DO ZAMĚSOVÉ VODY DO MALTY BUDE POUŽIT INSEKTICIDNÍ A FUNGICIDNÍ PŘÍPRAVEK. KORUNA ZDIVA BUDE OPATŘENA VHDNÝM FUNGICIDNÍM A INSEKTICIDNÍM PŘÍPRAVKEM DLE TECHNICKÝCH LISTŮ VÝROBCE.

STÁVAJÍCÍ OMÍTKY ŠTÍTŮ, KOMINŮ A NADEZDÍVEK BUDOU DLE POTŘEBY OPRAVENY, POPŘÍPADĚ DOPLNĚNY. NÁSLEDNĚ BUDOU OPATŘENY DVOJNÁSOBNÝM NÁTĚREM VÁPENNÉHO PAČOKU/FASÁDNÍM NÁTĚREM.

POZOR! V PROSTORU KROVU SE NACHÁZEJÍ SILNOPROUDÁ A SLABOPROUDÁ ZAŘÍZENÍ A ROZVODY. V PRŮBĚHU PRACÍ NESMÍ DOJÍT K JEJICH POŠKOZENÍ. V BLÍZKOSTI ZAŘÍZENÍ A ROZVODŮ JE NUTNÉ PRACOVAT S MAXIMÁLNÍ OPATRNOSTÍ. V PŘÍPADĚ POTŘEBY JEJICH DOČASNÉ DEMONTÁŽE NEBO ÚPRAVY POZICE A TRASY. JE NUTNÉ TYTO ÚPRAVY PROJEKDNAT S INVESTOREM.

PŘÍPADNÉ ZMĚNY NEBO NEJASNOSTI V PD JE NUTNÉ KONZULTOVAT S PROJEKTANTEM.

PRÁCE NA STAVBĚ MUSÍ BÝT PROVÁDĚNÝ V SOULADU S PŘEDPISY O BEZPEČNOSTI PRÁCE A OCHRANĚ ZDRAVÍ.

BĚHEM STAVBY JE NUTNÉ DODRŽOVAT NORMY A TECHNOLOGICKÉ POSTUPY PRO JEDNOTLIVÉ MATERIÁLY A STAVEBNÍ PRÁCE.

BĚHEM REALIZACE JE NUTNÉ RESPEKTOVAT POŽADAVKY ORGÁNŮ STÁTNÍ SPRÁVY.

MATERIÁLY A ZAŘÍZENÍ UVEDENÉ V REALIZAČNÍ PROJEKTOVÉ DOKUMENTACI PRO ZADÁNÍ STAVBY JSOU POUZE SMĚRNĚ DLE NUTNÝCH STANDARDŮ PRO ZPRACOVÁNÍ PODROBNÉHO VÝKAZU MATERIÁLU. MATERIÁLY A VÝROBKY JE MOŽNÉ ZAMĚNIT PŘI ZACHOVÁNÍ SHODNÝCH PARAMETRŮ A FUNKCE.

NEDILNOU SOUČÁSTÍ ARCHITEKTONICKÉHO A STAVEBNĚ TECHNICKÉHO ŘEŠENÍ JE TECHNICKÁ ZPRÁVA!

POZOR! - ROZMĚRY JE NUTNÉ OVĚRIT PŘÍMO NA STAVBĚ

ATELIER SOUKUP OPL ŠVEHLA	ATELIER SOUKUP OPL ŠVEHLA s.r.o., Klatovská třída 818/11, 301 00 Píseň IČO 25229869 ☎ 377223236 info@atelier-soukup.cz www.atelier-soukup.cz				
	zodpovědný projektant:	autor:	projektant:		
	Ing. Antonín Švehla	Ing. Antonín Švehla	Michal Soukup		
	investor: Město Domažlice, nám. Míru 1, 344 01, Domažlice				
	místo stavby: nám. Míru 1, 344 01, Domažlice			číslo paré:	
akce:	DOMAŽLICE - OBJEKT RADNICE STAVEBNÍ ÚPRAVY KROVŮ A STŘECH			datum: 05/2024	
				revize: -	
				stupeň: DPS	
				číslo zakázky: 2023097	
část:				mřítko:	
název přílohy:	ŘEZY KROVEM A-A' a B-B' - NÁVRH			číslo přílohy:	
				1:50 D.1.1.4	