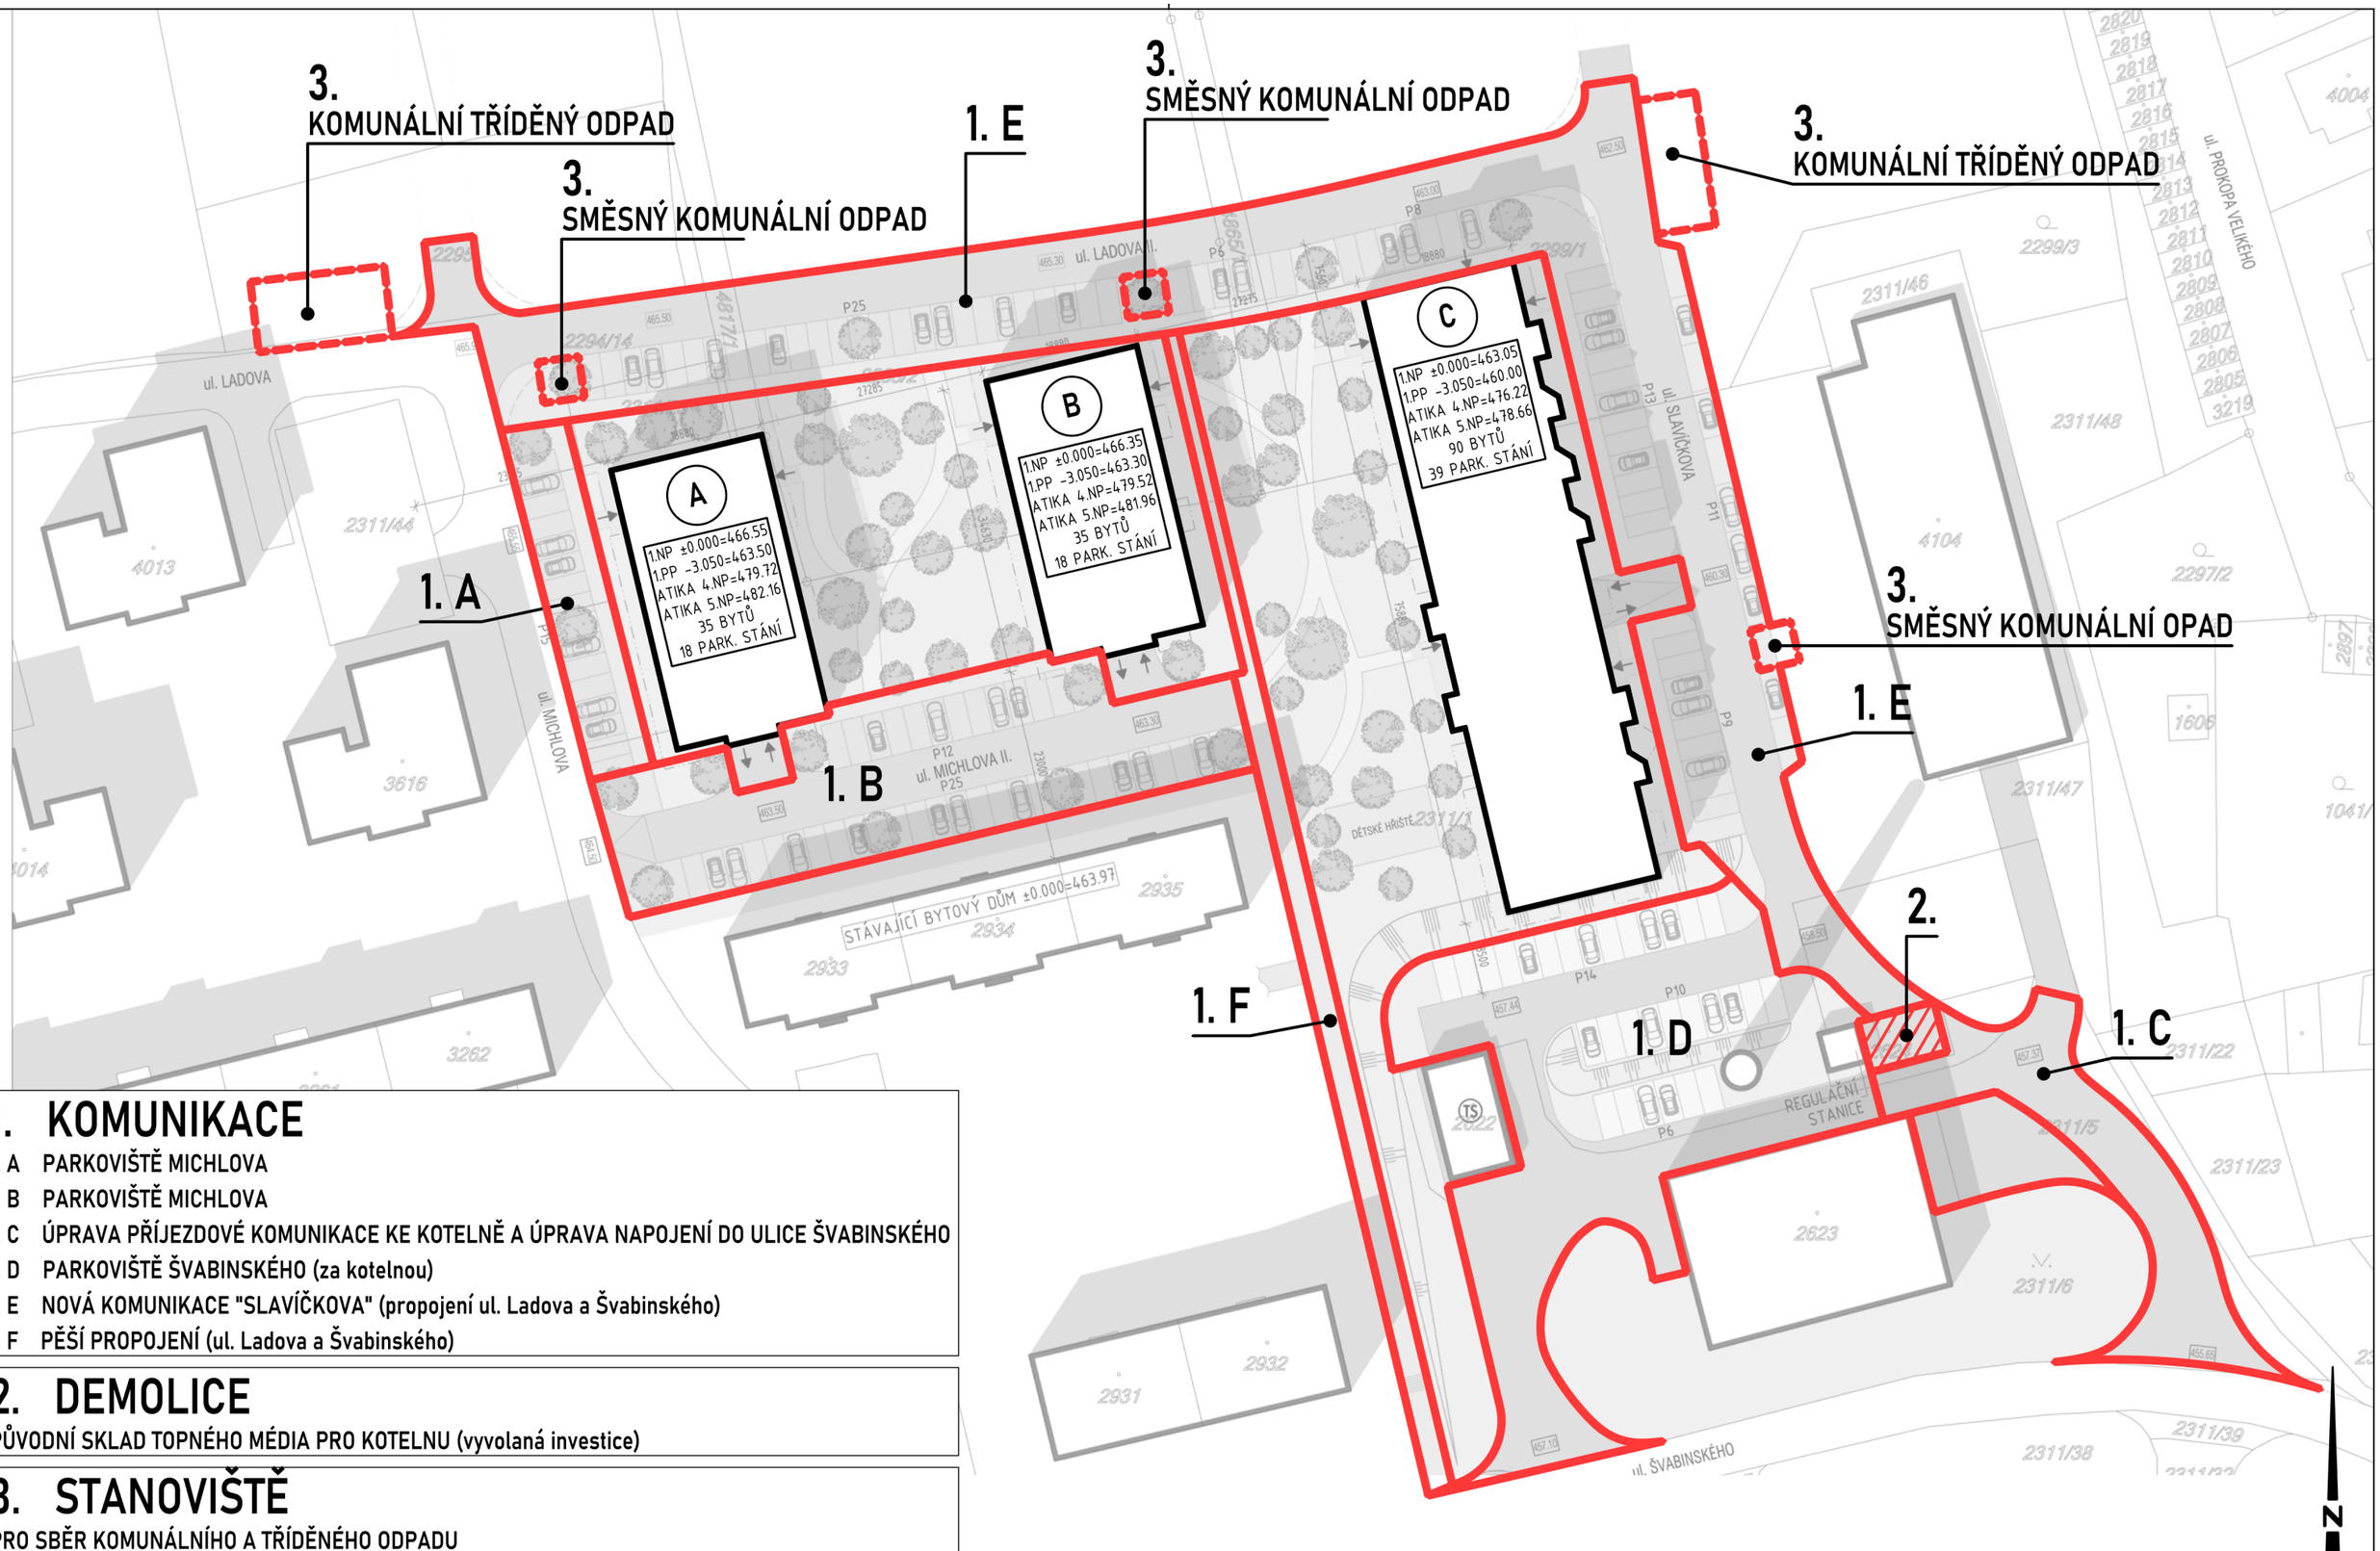

1. KOMUNIKACE

1. A PARKOVIŠTĚ MICHLOVA
1. B PARKOVIŠTĚ MICHLOVA
1. C ÚPRAVA PŘÍJEZDOVÉ KOMUNIKACE KE KOTELNĚ A ÚPRAVA NAPOJENÍ DO ULICE ŠVABINSKÉHO
1. D PARKOVIŠTĚ ŠVABINSKÉHO (za kotelnou)
1. E NOVÁ KOMUNIKACE "SLAVÍČKOVA" (propojení ul. Ladova a Švabinského)
1. F PĚŠÍ PROPOJENÍ (ul. Ladova a Švabinského)

2. DEMOLICE

PŮVODNÍ SKLAD TOPNÉHO MÉDIA PRO KOTELNU (vyvolaná investice)

3. STANOVIŠTĚ

PRO SBĚR KOMUNÁLNÍHO A TŘÍDĚNÉHO ODPADU

DOPRAVA | DEMOLICE | ODPAD