

GEODÉZIE JIHOZÁPAD s.r.o.			Tel.: 379 722 323	
kancelář Domažlice, Chrastavická 226, 344 01 Domažlice			E-mail: domazlice@geodeziejihozapad.cz	
ZAMĚŘIL	VYHOTOVIL	KONTROLOVAL	SOUŘADNICOVÝ SYSTÉM	
Ing. V.Žáček	Ing. V.Žáček	Ing. V.Žáček	JTSK	
T. Fronk			VÝŠKOVÝ SYSTÉM	
AKCE  Aquadukt Hadrovec			Bpv	
			DATUM	červen 2024
			MĚŘÍTKO	1 : 100
OBSAH polohopisný a výškopisný plán			ZAKÁZKA ČÍSLO	1114/2024

## TECHNICKÁ ZPRÁVA

Podle požadavku firmy MIDAKON s.r.o., Na Násvi 18/4, 620 00 Brno, zastoupené Ing. Davidem Mlčákem, bylo v červnu 2024 provedeno polohopisné a výškopisné zaměření Aquaduktu Hadrovec v katastrálním území Havlovice u Domažlic.

Zaměření bylo provedeno polární metodou se současným určením výšek, s připojením na body určené metodou GNSS.

Souřadnicový systém JTSK, výškový systém Bpv.

Použité přístroje Nikon XS , SOUTH GALAXY G1 s kontrolerem SOUTH X11.

Použitý software Geus v.28.0.7.419, SurvCE v.6.01.

Použitá metoda, přístroje a výsledky měření zaručují bývalou 3. třídu přesnosti určených podrobných bodů.


Z naměřených údajů byl vyhotoven grafický výstup v měřítku 1:100 doplněný o informativní zákres hranic parcel dle mapy KN, který nenahrazuje geometrický plán, vytyčovací náčrt, fyzické vytyčení vlastnických hranic v terénu, ani jinou další úřední listinu či dokument, ale slouží pouze jako doplňková informace.

Výsledný elaborát byl odeslán v elektronické podobě e-mailem dne 4.7.2024 objednateli.

Náležitostmi a přesností odpovídá právním předpisům.

V Domažlicích 17.7.2024.

  
Ing. Vlastimil Žáček  
č.ověření: C82/2024

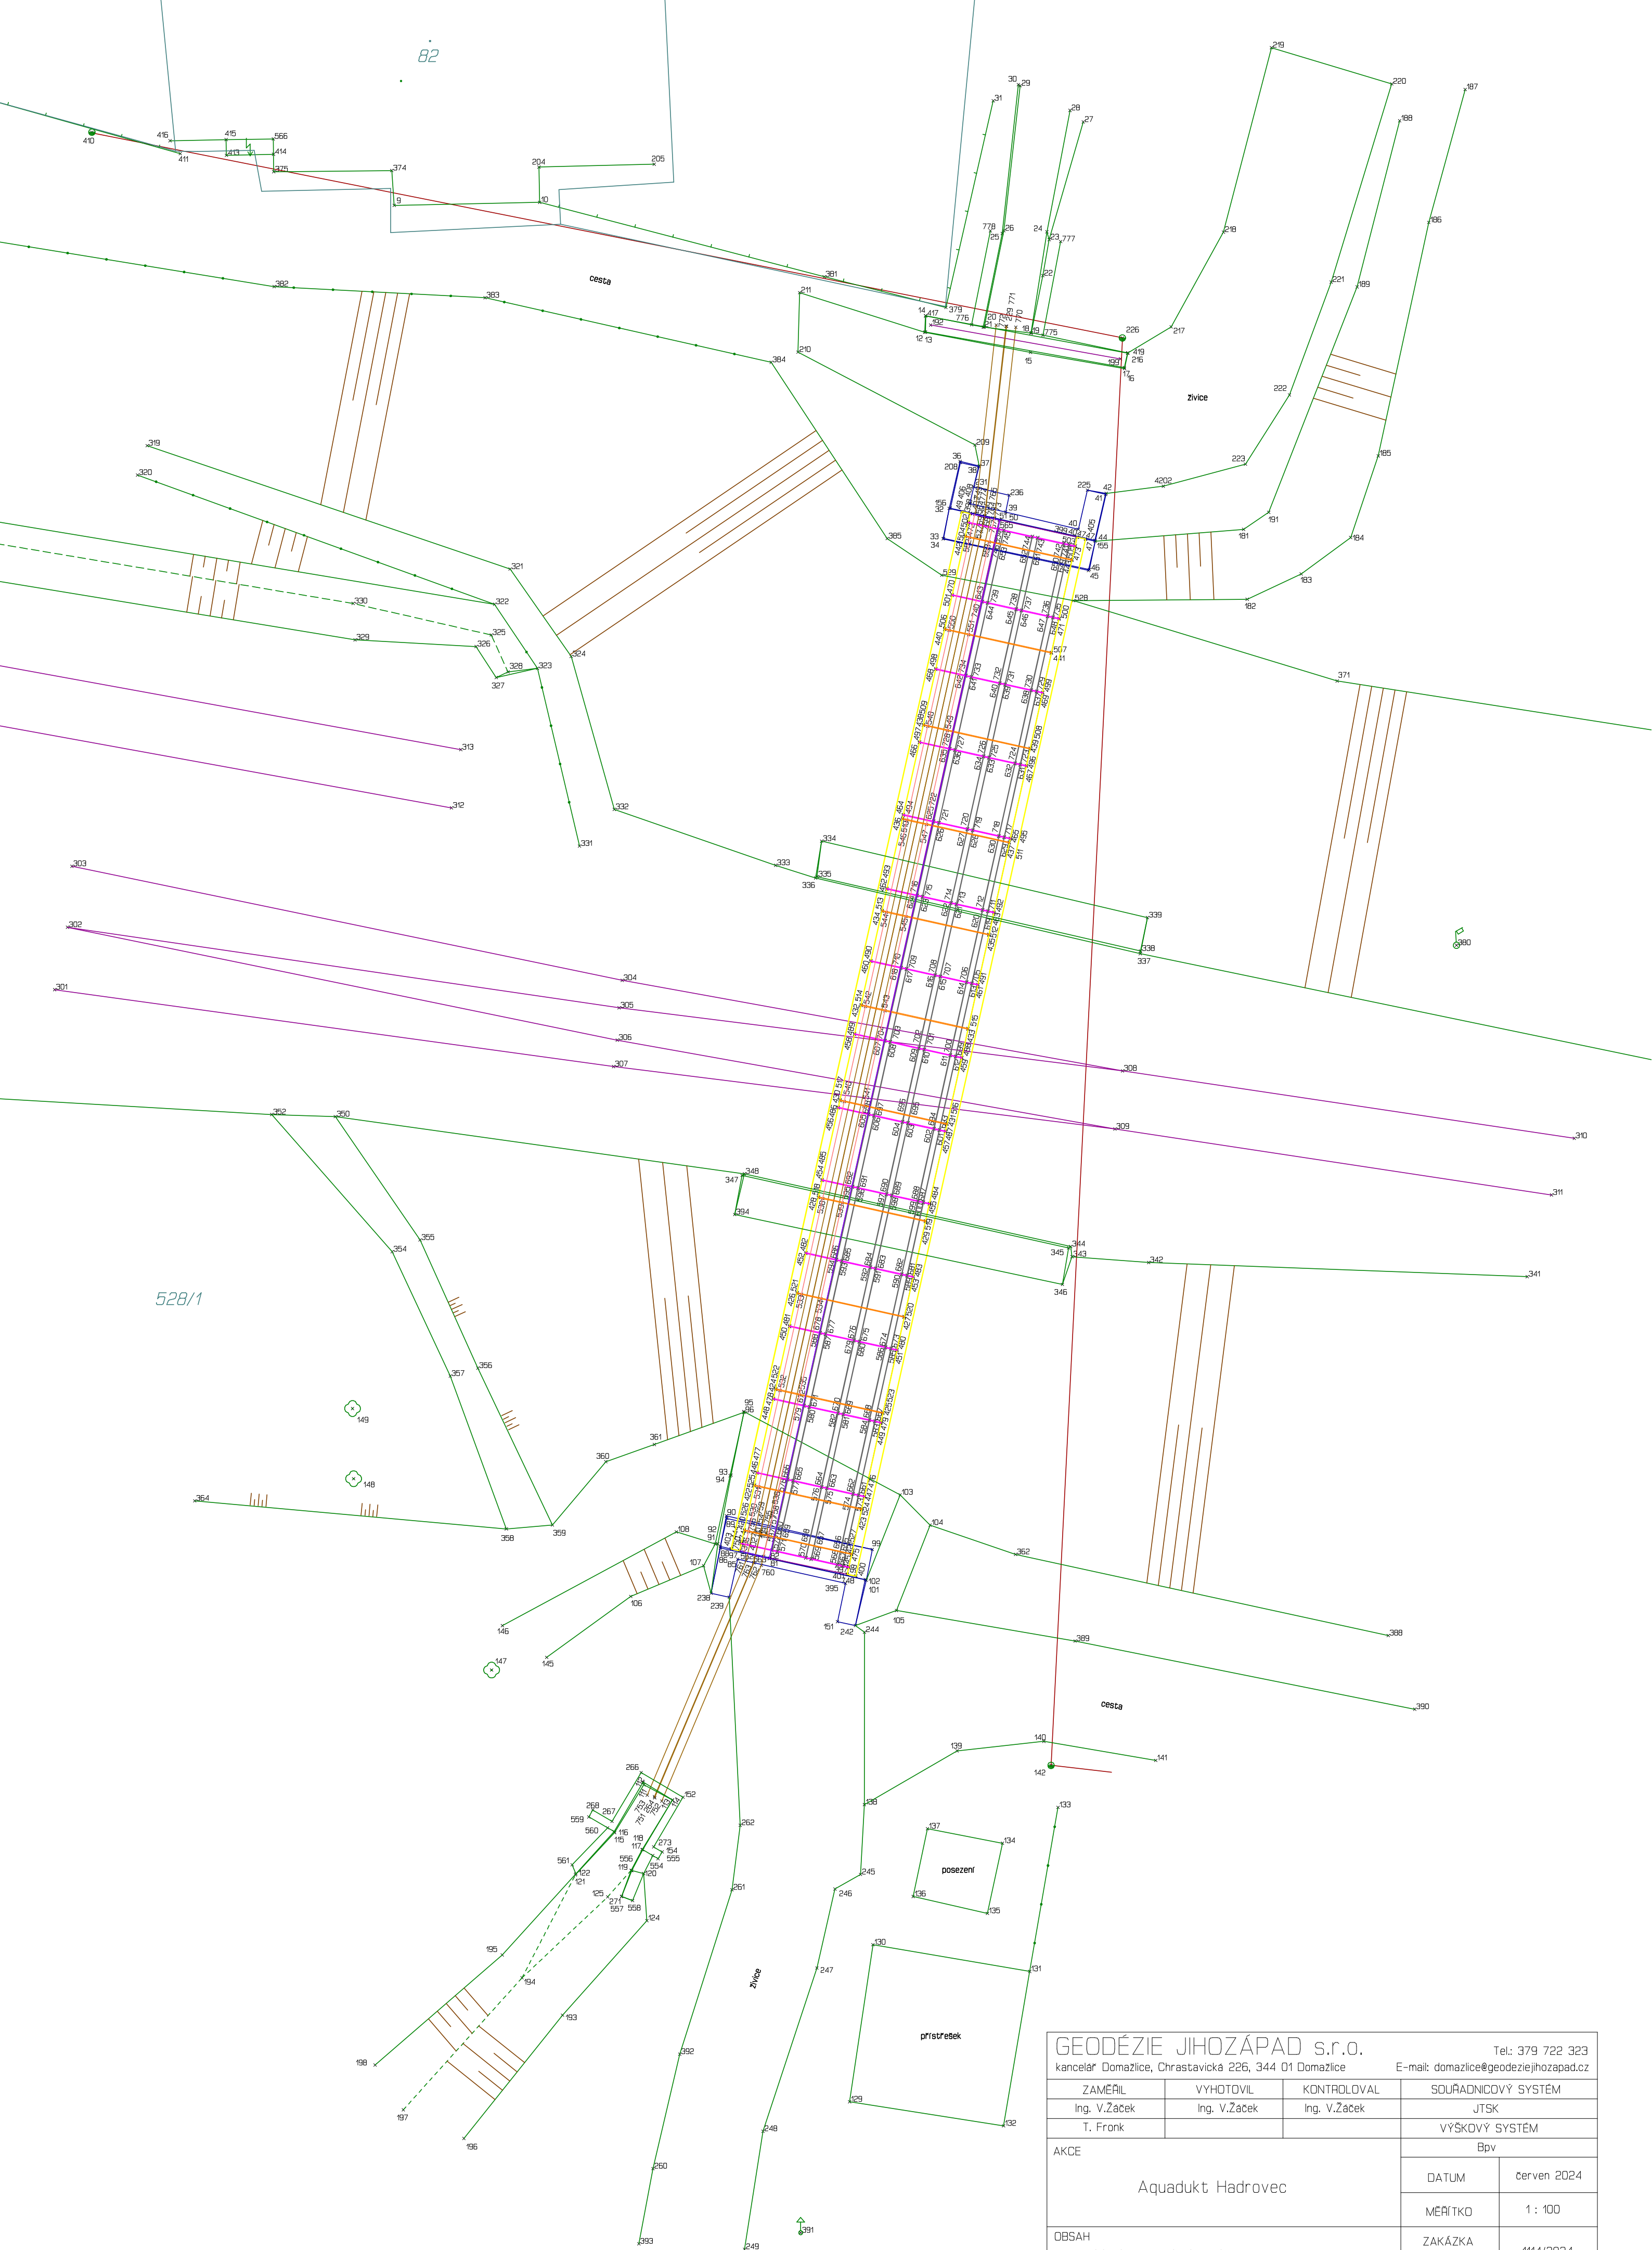

GEODÉZIE JHOŽÁPAD s.r.o.			Tel.: 379 722 323	
kancelář Domazlice, Chrástavická 226, 344 01 Domazlice			E-mail: domazlice@geodeziejhozapad.cz	
ZAMEŘIL	VYHOTOVIL	KONTROLOVAL	SOUŘADNICOVÝ SYSTÉM	
Ing. V.Žáček	Ing. V.Žáček	Ing. V.Žáček	JTSK	
T. Fronk			VÝŠKOVÝ SYSTÉM	
AKCE  Aquadukt Hadrovec			Bpv	
			DATUM	červen 2024
			MEŘITKO	1 : 100
OBSAH polohopisný a výškopisný plán			ZAKÁZKA ČÍSLO	1114/2024

## SEZNAM SOUŘADNIC

Souřadnicový systém: JTSK

Výškový systém: Bpv

ČÍSLO BODU = Y ===== X ===== Z =====popis=====

6	863695.97	1100552.56	470.11	hlava kolejnice
9	863681.74	1100540.09	475.79	budova
10	863678.04	1100540.01	475.89	budova
12	863668.25	1100543.32	476.41	výt.obj DH
13	863668.23	1100543.31	477.17	výt.obj HH
14	863668.23	1100542.89	476.04	výt.obj DH
15	863665.55	1100543.83	476.73	výt.obj DH
16	863663.17	1100544.24	476.62	výt.obj DH
17	863663.17	1100544.21	477.17	výt.obj HH
18	863665.53	1100543.33	476.08	zídka HH
19	863665.55	1100543.34	475.35	zídka DH
20	863666.74	1100543.18	475.36	zídka DH
21	863666.76	1100543.18	476.14	zídka HH
22	863665.24	1100541.88	476.00	zídka HH
23	863665.08	1100540.96	475.47	zídka HH
24	863665.14	1100540.76	475.07	zídka DH
25	863666.28	1100540.80	475.53	zídka HH
26	863666.23	1100540.73	475.07	zídka DH
27	863664.22	1100537.97	475.38	HH
28	863664.55	1100537.67	474.77	DH
29	863665.82	1100537.05	474.72	zídka DH
30	863665.87	1100537.02	475.49	zídka HH
31	863666.50	1100537.43	475.56	sloupek oplocení
32	863667.63	1100547.79	476.19	opěra DH_HH
33	863667.77	1100548.56	476.16	opěra HH
34	863667.78	1100548.57	476.02	opěra_terén
36	863667.35	1100546.60	476.79	opěra_terén
37	863666.86	1100546.71	476.93	opěra_terén
38	863666.88	1100546.73	477.02	opěra HH
39	863666.19	1100547.89	477.04	opěra HH
40	863664.34	1100548.32	477.05	opěra HH
41	863663.65	1100547.44	477.02	opěra HH
42	863663.63	1100547.41	476.93	opěra_terén
44	863663.91	1100548.63	476.20	opěra DH_HH
45	863664.06	1100549.35	476.16	opěra HH
46	863664.08	1100549.37	476.01	opěra_terén
47	863664.16	1100548.57	476.33	nosník DH
49	863667.30	1100547.87	476.33	nosník DH
50	863666.35	1100548.09	477.05	mostovka _zábradlí
51	863666.33	1100548.09	477.99	zábradlí
57	863666.80	1100548.38	476.67	PVC300N
81	863672.19	1100574.48	477.10	mostovka _zábradlí
82	863672.20	1100574.50	478.04	zábradlí
85	863673.01	1100574.51	477.09	opěra HH
86	863673.45	1100574.23	477.13	opěra HH
88	863673.45	1100574.19	476.24	opěra DH_HH
89	863673.28	1100573.48	476.22	opěra HH
90	863673.29	1100573.41	475.93	opěra_terén
91	863673.57	1100574.12	476.56	op.zed'
92	863673.51	1100574.12	476.41	op.zed'
93	863673.20	1100572.39	476.55	op.zed'
94	863673.17	1100572.37	475.83	op.zed'
95	863672.85	1100570.76	475.32	op.zed'
96	863672.85	1100570.78	475.52	op.zed'
97	863673.16	1100574.26	476.39	nosník DH
98	863670.01	1100574.95	476.39	nosník DH
99	863669.58	1100574.27	476.21	opěra HH
101	863669.73	1100575.05	476.25	opěra DH_HH
102	863669.76	1100575.03	477.12	opěra HH
103	863668.87	1100572.88	476.07	HH
104	863668.11	1100573.65	476.48	HH
105	863668.96	1100575.82	476.80	cesta
106	863675.72	1100575.46	477.04	HH
107	863673.87	1100574.68	477.02	HH
108	863674.56	1100573.82	476.61	DH

## SEZNAM SOUŘADNIC

Souřadnicový systém: JTSK

Výškový systém: Bpv

ČÍSLO BODU = Y ===== X ===== Z ===== popis=====

109	863672.42	1100573.81	476.75	PVC DN 300
110	863672.43	1100573.89	476.85	PVC DN 400
111	863675.39	1100580.25	476.28	vtok_obj DH
112	863675.41	1100580.18	477.21	vtok_obj HH
113	863674.66	1100580.64	476.26	vtok_obj DH
114	863674.66	1100580.63	477.22	vtok_obj HH
115	863676.14	1100581.47	476.47	vtok_obj DH
116	863676.15	1100581.44	477.22	vtok_obj HH
117	863675.44	1100581.90	476.45	vtok_obj DH
118	863675.42	1100581.90	477.22	vtok_obj HH
119	863675.71	1100582.43	476.38	zídka DH
120	863675.40	1100582.51	477.19	zídka HH
121	863677.13	1100582.54	476.41	zídka DH
122	863677.12	1100582.51	477.02	zídka HH
124	863675.31	1100583.70	477.04	HH
125	863676.31	1100583.10	476.37	dno
129	863670.16	1100588.31	477.08	přístřešek
130	863669.56	1100584.32	477.04	přístřešek
131	863665.58	1100584.99	477.10	přístřešek
132	863666.24	1100588.92	477.09	přístřešek
133	863664.86	1100580.83	476.92	zábradlí
134	863666.27	1100581.74	476.97	posezení
135	863666.65	1100583.52	477.00	posezení
136	863668.54	1100583.09	476.99	posezení
137	863668.18	1100581.37	476.99	posezení
138	863669.78	1100580.75	476.95	živice_cesta
139	863667.42	1100579.39	476.73	cesta
140	863665.22	1100579.14	476.68	cesta
141	863662.37	1100579.63	476.65	cesta
142	863665.03	1100579.76	476.69	sloup
145	863677.86	1100577.01	477.16	HH
146	863678.99	1100576.20	476.55	DH
147	863679.26	1100577.33	476.95	jabloň 25
148	863682.77	1100572.47	475.95	osika 25
149	863682.80	1100570.68	474.95	osika 50
151	863670.47	1100576.10	477.09	opěra HH
152	863674.40	1100580.56	477.21	vtok_obj HH
154	863674.92	1100581.96	477.21	vtok_obj HH
155	863663.92	1100548.61	477.07	opěra HH
156	863667.59	1100547.79	477.08	opěra HH
181	863660.14	1100548.33	476.48	HH
182	863660.05	1100550.10	475.67	DH
183	863658.67	1100549.46	475.70	DH
184	863657.41	1100548.54	475.44	DH
185	863656.71	1100546.46	475.41	DH
186	863655.43	1100540.52	475.10	DH
187	863654.50	1100537.14	475.00	DH
188	863656.17	1100537.94	475.39	HH
189	863657.25	1100542.16	475.74	HH
191	863659.50	1100547.89	476.41	HH
192	863668.10	1100543.13	477.97	zábradlí
193	863677.46	1100586.11	477.05	HH
194	863678.49	1100585.16	476.40	dno
195	863678.99	1100584.58	477.01	HH
196	863679.97	1100589.24	477.08	HH
197	863681.51	1100588.51	476.38	dno
198	863682.23	1100587.38	477.52	HH
199	863663.27	1100543.99	477.97	zábradlí
204	863678.06	1100539.11	475.90	budova
205	863675.13	1100539.04	475.90	budova
208	863667.34	1100546.63	477.04	opěra HH
209	863666.97	1100546.18	476.85	živice
210	863671.47	1100543.82	476.07	živice
211	863671.43	1100542.31	475.97	živice
216	863663.08	1100543.84	476.37	výt.obj DH



## SEZNAM SOUŘADNIC

Souřadnicový systém: JTSK

Výškový systém: Bpv

ČÍSLO BODU = Y ===== X ===== Z =====popis=====

217	863661.98	1100543.18	476.36	živice
218	863660.65	1100540.77	475.93	živice
219	863659.43	1100536.08	475.35	živice
220	863656.37	1100537.00	475.36	živice
221	863657.91	1100542.04	475.97	živice
222	863658.97	1100544.91	476.38	živice
223	863660.09	1100546.67	476.59	živice
225	863664.11	1100547.33	476.99	opěra HH
226	863663.22	1100543.46	477.00	sloup
229	863666.18	1100543.16	475.61	PVC DN 500
231	863667.00	1100547.25	477.02	opěra HH
236	863666.10	1100547.46	477.02	opěra HH
238	863673.68	1100575.38	477.11	opěra HH
239	863673.22	1100575.48	477.09	opěra HH
242	863670.01	1100576.20	477.10	opěra HH
244	863669.78	1100576.37	476.95	živice
245	863669.88	1100582.53	476.92	živice
246	863670.53	1100582.90	477.02	živice
247	863670.99	1100584.91	477.04	živice
248	863672.36	1100589.06	477.04	živice
249	863672.83	1100592.06	477.08	živice
260	863675.16	1100590.01	477.07	živice
261	863673.15	1100582.92	477.03	živice
262	863672.94	1100581.28	477.07	živice
264	863675.12	1100580.55	476.47	PVC DN 400
266	863675.46	1100579.94	477.21	vtok_obj HH
267	863676.20	1100581.18	477.21	vtok_obj HH
268	863676.69	1100580.89	477.22	vtok_obj HH
271	863675.96	1100583.09	476.48	zídka DH
273	863675.14	1100581.83	477.21	vtok_obj HH
301	863690.38	1100560.03	470.20	hlava kolejnice
302	863690.05	1100558.44	470.20	hlava kolejnice
303	863689.94	1100556.89	470.21	hlava kolejnice
304	863675.94	1100559.79	470.10	hlava kolejnice
305	863676.02	1100560.49	470.10	hlava kolejnice
306	863676.07	1100561.31	470.10	hlava kolejnice
307	863676.16	1100561.99	470.09	hlava kolejnice
308	863663.22	1100562.10	469.98	hlava kolejnice
309	863663.41	1100563.57	469.97	hlava kolejnice
310	863651.73	1100563.81	469.90	hlava kolejnice
311	863652.31	1100565.25	469.91	hlava kolejnice
312	863680.28	1100555.41	470.04	hlava kolejnice
313	863680.05	1100553.93	470.03	hlava kolejnice
316	863696.15	1100548.93	469.96	HH
317	863696.20	1100547.96	469.29	dno příkopu
319	863688.02	1100546.20	471.45	DH
320	863688.27	1100546.95	471.40	zábradlí_HH
321	863678.79	1100549.34	470.33	DH
322	863679.19	1100550.23	470.25	zábradlí_HH
323	863678.10	1100551.86	470.15	zábradlí_HH
324	863677.24	1100551.56	470.14	DH
325	863679.27	1100551.01	469.30	dno příkopu
326	863679.66	1100551.31	469.70	HH
327	863679.15	1100552.09	469.71	HH
328	863678.84	1100551.95	469.30	dno příkopu
329	863682.74	1100551.14	469.81	HH
330	863682.79	1100550.21	469.21	dno příkopu
331	863677.03	1100556.38	469.87	zábradlí
332	863676.14	1100555.45	469.93	DH
333	863672.04	1100556.87	469.96	DH
334	863670.87	1100556.25	470.88	opěra_terén
335	863670.99	1100557.16	470.86	opěra_HH
336	863671.02	1100557.19	469.82	opěra_terén
337	863662.76	1100559.12	469.81	opěra_terén
338	863662.76	1100559.05	470.91	opěra_HH

## SEZNAM SOUŘADNIC

Souřadnicový systém: JTSK

Výškový systém: Bpv

ČÍSLO BODU = Y ===== X ===== Z =====popis=====

339	863662.58	1100558.20	470.89	opěra_terén
340	863646.08	1100562.57	469.35	DH
341	863652.92	1100567.33	469.53	DH
342	863662.55	1100566.97	469.71	DH
343	863664.50	1100566.82	469.62	opěra_terén
344	863664.53	1100566.56	469.67	opěra_terén
345	863664.59	1100566.60	471.69	opěra_HH
346	863664.74	1100567.53	471.74	opěra_terén
347	863672.90	1100564.76	471.68	opěra_HH
348	863672.84	1100564.72	469.85	opěra_terén
350	863683.24	1100563.26	469.96	DH
352	863684.85	1100563.21	469.93	DH
353	863692.21	1100562.78	469.82	DH
354	863681.79	1100566.70	471.79	DH
355	863681.08	1100566.40	471.88	HH
356	863679.61	1100569.65	473.88	HH
357	863680.31	1100569.86	473.84	DH
358	863678.89	1100573.74	476.29	HH
359	863677.71	1100573.64	476.28	HH
360	863676.36	1100572.03	476.40	HH
361	863675.12	1100571.60	476.38	HH
362	863665.94	1100574.39	476.45	HH
364	863686.81	1100573.03	476.29	HH
371	863657.76	1100552.18	475.39	HH
372	863648.53	1100553.62	475.42	HH
374	863681.80	1100539.20	475.91	budova
375	863684.80	1100539.23	475.83	budova
379	863667.71	1100542.68	475.98	sloupek oplocení
380	863654.72	1100558.90	470.64	lampa
381	863670.80	1100541.90	475.97	plot
382	863684.79	1100542.15	475.73	zábradlí HH
383	863679.43	1100542.44	475.86	zábradlí HH
384	863672.15	1100544.08	476.00	zábradlí HH
385	863669.20	1100548.56	476.01	HH
386	863695.71	1100551.08	470.11	hlava kolejnice
387	863695.94	1100547.45	470.10	HH
388	863656.46	1100576.45	476.43	HH
389	863664.42	1100576.59	476.67	cesta
390	863655.78	1100578.33	476.68	cesta
391	863671.40	1100591.64	477.10	značka
392	863674.48	1100587.10	477.02	živice
393	863675.52	1100591.92	477.10	živice
394	863673.08	1100565.75	471.72	opěra_terén
395	863670.26	1100575.13	477.09	opěra_HH
396	863672.95	1100574.30	476.39	nosník DH
397	863670.22	1100574.90	476.39	nosník DH
398	863667.08	1100547.92	476.33	nosník DH
399	863664.37	1100548.52	476.33	nosník DH
400	863670.00	1100574.94	478.26	nosník HH
401	863670.21	1100574.89	478.26	nosník HH
402	863672.96	1100574.29	478.26	nosník HH
403	863673.17	1100574.24	478.26	nosník HH
404	863664.37	1100548.53	478.20	nosník HH
405	863664.15	1100548.58	478.20	nosník HH
406	863667.31	1100547.88	478.20	nosník HH
407	863667.09	1100547.93	478.20	nosník HH
408	863667.10	1100547.67	477.03	opěra_HH
409	863693.50	1100540.74	475.10	zábradlí HH
410	863689.43	1100538.23	475.36	sloup
411	863687.18	1100538.77	475.50	sloupek oplocení
412	863692.05	1100537.40	475.30	sloupek oplocení
413	863686.01	1100538.82	475.71	budova_el piliř
414	863684.81	1100538.79	475.75	budova_el piliř
415	863686.02	1100538.42	475.70	budova_el piliř
416	863687.44	1100538.45	475.60	budova

## SEZNAM SOUŘADNIC

Souřadnicový systém: JTSK

Výškový systém: Bpv

ČÍSLO BODU = Y ===== X ===== Z =====popis=====

417	863668.22	1100542.90	477.17	výt.obj HH
419	863663.09	1100543.85	477.17	výt.obj HH
420	863672.83	1100573.79	476.37	příčnick_nosník
421	863670.11	1100574.39	476.37	příčnick_nosník
422	863672.58	1100572.65	476.36	příčnick_nosník
423	863669.86	1100573.25	476.36	příčnick_nosník
424	863672.04	1100570.20	476.34	příčnick_nosník
425	863669.31	1100570.81	476.34	příčnick_nosník
426	863671.49	1100567.76	476.33	příčnick_nosník
427	863668.77	1100568.36	476.33	příčnick_nosník
428	863670.95	1100565.32	476.32	příčnick_nosník
429	863668.23	1100565.92	476.32	příčnick_nosník
430	863670.40	1100562.85	476.30	příčnick_nosník
431	863667.69	1100563.46	476.30	příčnick_nosník
432	863669.86	1100560.43	476.30	příčnick_nosník
433	863667.15	1100561.04	476.30	příčnick_nosník
434	863669.33	1100558.04	476.29	příčnick_nosník
435	863666.62	1100558.64	476.29	příčnick_nosník
436	863668.81	1100555.70	476.30	příčnick_nosník
437	863666.10	1100556.30	476.30	příčnick_nosník
438	863668.28	1100553.31	476.30	příčnick_nosník
439	863665.57	1100553.91	476.30	příčnick_nosník
440	863667.74	1100550.87	476.31	příčnick_nosník
441	863665.03	1100551.47	476.31	příčnick_nosník
442	863667.21	1100548.51	476.32	příčnick_nosník
443	863664.51	1100549.11	476.32	příčnick_nosník
444	863672.91	1100574.12	477.02	příčnick_nosník
445	863670.18	1100574.73	477.02	příčnick_nosník
446	863672.51	1100572.32	477.01	příčnick_nosník
447	863669.78	1100572.93	477.01	příčnick_nosník
448	863672.10	1100570.45	477.00	příčnick_nosník
449	863669.36	1100571.05	477.00	příčnick_nosník
450	863671.68	1100568.60	476.98	příčnick_nosník
451	863668.95	1100569.20	476.98	příčnick_nosník
452	863671.27	1100566.74	476.97	příčnick_nosník
453	863668.54	1100567.35	476.97	příčnick_nosník
454	863670.86	1100564.88	476.95	příčnick_nosník
455	863668.13	1100565.49	476.95	příčnick_nosník
456	863670.45	1100563.04	476.95	příčnick_nosník
457	863667.72	1100563.64	476.95	příčnick_nosník
458	863670.03	1100561.17	476.94	příčnick_nosník
459	863667.31	1100561.77	476.94	příčnick_nosník
460	863669.62	1100559.31	476.94	příčnick_nosník
461	863666.90	1100559.92	476.94	příčnick_nosník
462	863669.21	1100557.48	476.93	příčnick_nosník
463	863666.49	1100558.08	476.93	příčnick_nosník
464	863668.79	1100555.60	476.93	příčnick_nosník
465	863666.07	1100556.20	476.93	příčnick_nosník
466	863668.38	1100553.75	476.94	příčnick_nosník
467	863665.66	1100554.35	476.94	příčnick_nosník
468	863667.97	1100551.89	476.94	příčnick_nosník
469	863665.25	1100552.49	476.94	příčnick_nosník
470	863667.55	1100550.01	476.95	příčnick_nosník
471	863664.83	1100550.61	476.95	příčnick_nosník
472	863667.14	1100548.16	476.96	příčnick_nosník
473	863664.42	1100548.76	476.96	příčnick_nosník
474	863672.91	1100574.10	476.86	příčnick_nosník
475	863670.18	1100574.71	476.86	příčnick_nosník
476	863669.78	1100572.91	476.85	příčnick_nosník
477	863672.51	1100572.30	476.85	příčnick_nosník
478	863672.09	1100570.43	476.84	příčnick_nosník
479	863669.36	1100571.03	476.84	příčnick_nosník
480	863668.95	1100569.18	476.82	příčnick_nosník
481	863671.68	1100568.58	476.82	příčnick_nosník
482	863671.27	1100566.72	476.81	příčnick_nosník



## SEZNAM SOUŘADNIC

Souřadnicový systém: JTSK

Výškový systém: Bpv

ČÍSLO BODU = Y ===== X ===== Z ===== popis=====

483	863668.54	1100567.33	476.81	příčnick_nosník
484	863668.13	1100565.47	476.79	příčnick_nosník
485	863670.85	1100564.86	476.79	příčnick_nosník
486	863670.44	1100563.02	476.79	příčnick_nosník
487	863667.72	1100563.63	476.79	příčnick_nosník
488	863667.30	1100561.75	476.78	příčnick_nosník
489	863670.03	1100561.15	476.78	příčnick_nosník
490	863669.62	1100559.29	476.78	příčnick_nosník
491	863666.89	1100559.90	476.78	příčnick_nosník
492	863666.48	1100558.06	476.77	příčnick_nosník
493	863669.21	1100557.46	476.77	příčnick_nosník
494	863668.79	1100555.58	476.77	příčnick_nosník
495	863666.07	1100556.18	476.77	příčnick_nosník
496	863665.66	1100554.33	476.78	příčnick_nosník
497	863668.38	1100553.73	476.78	příčnick_nosník
498	863667.97	1100551.87	476.78	příčnick_nosník
499	863665.24	1100552.47	476.78	příčnick_nosník
500	863664.83	1100550.59	476.79	příčnick_nosník
501	863667.55	1100549.99	476.79	příčnick_nosník
502	863667.14	1100548.14	476.80	příčnick_nosník
503	863664.42	1100548.74	476.80	příčnick_nosník
504	863667.21	1100548.49	476.24	příčnick_nosník
505	863664.50	1100549.09	476.24	příčnick_nosník
506	863667.73	1100550.85	476.23	příčnick_nosník
507	863665.02	1100551.45	476.23	příčnick_nosník
508	863665.56	1100553.89	476.22	příčnick_nosník
509	863668.28	1100553.29	476.22	příčnick_nosník
510	863668.81	1100555.68	476.22	příčnick_nosník
511	863666.09	1100556.28	476.22	příčnick_nosník
512	863666.61	1100558.62	476.21	příčnick_nosník
513	863669.33	1100558.02	476.21	příčnick_nosník
514	863669.86	1100560.42	476.22	příčnick_nosník
515	863667.14	1100561.02	476.22	příčnick_nosník
516	863667.68	1100563.44	476.22	příčnick_nosník
517	863670.40	1100562.83	476.22	příčnick_nosník
518	863670.95	1100565.30	476.24	příčnick_nosník
519	863668.23	1100565.90	476.24	příčnick_nosník
520	863668.77	1100568.34	476.25	příčnick_nosník
521	863671.49	1100567.74	476.25	příčnick_nosník
522	863672.03	1100570.18	476.26	příčnick_nosník
523	863669.31	1100570.79	476.26	příčnick_nosník
524	863669.85	1100573.23	476.28	příčnick_nosník
525	863672.58	1100572.63	476.28	příčnick_nosník
526	863672.83	1100573.77	476.29	příčnick_nosník
527	863670.11	1100574.37	476.29	příčnick_nosník
528	863664.46	1100550.14	476.28	HH_DH
529	863667.81	1100549.49	475.93	HH
530	863672.73	1100573.81	476.37	příčnick_L profil
531	863672.47	1100572.67	476.36	příčnick_L profil
532	863671.93	1100570.23	476.34	příčnick_L profil
533	863671.39	1100567.78	476.33	příčnick_L profil
534	863670.89	1100567.89	476.33	příčnick_L profil
535	863671.43	1100570.34	476.34	příčnick_L profil
536	863671.97	1100572.78	476.36	příčnick_L profil
537	863672.23	1100573.92	476.37	příčnick_L profil
538	863670.84	1100565.35	476.32	příčnick_L profil
539	863670.35	1100565.46	476.32	příčnick_L profil
540	863670.30	1100562.88	476.30	příčnick_L profil
541	863669.80	1100562.99	476.30	příčnick_L profil
542	863669.76	1100560.46	476.30	příčnick_L profil
543	863669.26	1100560.57	476.30	příčnick_L profil
544	863669.22	1100558.06	476.29	příčnick_L profil
545	863668.73	1100558.17	476.29	příčnick_L profil
546	863668.70	1100555.72	476.30	příčnick_L profil
547	863668.21	1100555.83	476.30	příčnick_L profil

## SEZNAM SOUŘADNIC

Souřadnicový systém: JTSK

Výškový systém: Bpv

ČÍSLO BODU = Y ===== X ===== Z ===== popis=====

548	863668.17	1100553.34	476.30	příčnick_L profil
549	863667.68	1100553.45	476.30	příčnick_L profil
550	863667.63	1100550.90	476.31	příčnick_L profil
551	863667.13	1100551.01	476.31	příčnick_L profil
552	863667.11	1100548.54	476.32	příčnick_L profil
553	863666.61	1100548.65	476.32	příčnick_L profil
554	863675.16	1100582.05	477.21	zídka HH
555	863675.03	1100582.13	477.21	vtok_obj HH
556	863675.70	1100582.43	477.20	zídka HH
557	863675.95	1100583.09	476.80	zídka HH
558	863675.68	1100583.19	476.80	zídka HH
559	863676.79	1100581.07	477.22	vtok_obj HH
560	863676.31	1100581.34	477.22	zídka HH
561	863677.21	1100582.28	477.02	zídka HH
562	863672.84	1100574.33	476.37	L profil
563	863672.34	1100574.44	476.37	L profil
564	863666.97	1100547.94	476.32	L profil
565	863666.48	1100548.06	476.32	L profil
566	863684.81	1100538.40	475.75	budova
567	863670.34	1100574.69	477.02	příčnick_podélník
568	863670.48	1100574.66	477.02	příčnick_podélník
569	863671.14	1100574.52	477.02	příčnick_podélník
570	863671.28	1100574.49	477.02	příčnick_podélník
571	863672.00	1100574.33	477.02	příčnick_podélník
572	863672.14	1100574.29	477.02	příčnick_podélník
573	863669.94	1100572.89	477.01	příčnick_podélník
574	863670.08	1100572.86	477.01	příčnick_podélník
575	863670.74	1100572.72	477.01	příčnick_podélník
576	863670.88	1100572.69	477.01	příčnick_podélník
577	863671.60	1100572.53	477.01	příčnick_podélník
578	863671.74	1100572.50	477.01	příčnick_podélník
579	863671.32	1100570.62	477.00	příčnick_podélník
580	863671.19	1100570.65	477.00	příčnick_podélník
581	863670.32	1100570.84	477.00	příčnick_podélník
582	863670.46	1100570.81	477.00	příčnick_podélník
583	863669.52	1100571.02	477.00	příčnick_podélník
584	863669.66	1100570.99	477.00	příčnick_podélník
585	863669.11	1100569.17	476.98	příčnick_podélník
586	863669.25	1100569.14	476.98	příčnick_podélník
587	863670.78	1100568.80	476.98	příčnick_podélník
588	863670.91	1100568.77	476.98	příčnick_podélník
589	863668.70	1100567.31	476.97	příčnick_podélník
590	863668.84	1100567.28	476.97	příčnick_podélník
591	863669.50	1100567.13	476.97	příčnick_podélník
592	863669.64	1100567.10	476.97	příčnick_podélník
593	863670.36	1100566.94	476.97	příčnick_podélník
594	863670.50	1100566.91	476.97	příčnick_podélník
595	863670.09	1100565.05	476.95	příčnick_podélník
596	863669.95	1100565.08	476.95	příčnick_podélník
597	863669.23	1100565.24	476.95	příčnick_podélník
598	863669.09	1100565.27	476.95	příčnick_podélník
599	863668.43	1100565.42	476.95	příčnick_podélník
600	863668.29	1100565.45	476.95	příčnick_podélník
601	863667.88	1100563.61	476.95	příčnick_podélník
602	863668.02	1100563.58	476.95	příčnick_podélník
603	863668.68	1100563.43	476.95	příčnick_podélník
604	863668.82	1100563.40	476.95	příčnick_podélník
605	863669.68	1100563.21	476.95	příčnick_podélník
606	863669.54	1100563.24	476.95	příčnick_podélník
607	863669.27	1100561.34	476.94	příčnick_podélník
608	863669.13	1100561.37	476.94	příčnick_podélník
609	863668.40	1100561.53	476.94	příčnick_podélník
610	863668.27	1100561.56	476.94	příčnick_podélník
611	863667.60	1100561.71	476.94	příčnick_podélník
612	863667.47	1100561.74	476.94	příčnick_podélník

## SEZNAM SOUŘADNIC

Souřadnicový systém: JTSK

Výškový systém: Bpv

ČÍSLO BODU = Y ===== X ===== Z =====popis=====

613	863667.06	1100559.88	476.94	příčnick_podélník
614	863667.19	1100559.85	476.94	příčnick_podélník
615	863667.86	1100559.71	476.94	příčnick_podélník
616	863667.99	1100559.67	476.94	příčnick_podélník
617	863668.72	1100559.51	476.94	příčnick_podélník
618	863668.85	1100559.48	476.94	příčnick_podélník
619	863666.65	1100558.05	476.93	příčnick_podélník
620	863666.78	1100558.01	476.93	příčnick_podélník
621	863667.45	1100557.87	476.93	příčnick_podélník
622	863667.58	1100557.84	476.93	příčnick_podélník
623	863668.31	1100557.68	476.93	příčnick_podélník
624	863668.45	1100557.65	476.93	příčnick_podélník
625	863668.03	1100555.77	476.93	příčnick_podélník
626	863667.89	1100555.80	476.93	příčnick_podélník
627	863667.17	1100555.96	476.93	příčnick_podélník
628	863667.03	1100555.99	476.93	příčnick_podélník
629	863666.23	1100556.16	476.93	příčnick_podélník
630	863666.37	1100556.13	476.93	příčnick_podélník
631	863665.82	1100554.32	476.94	příčnick_podélník
632	863665.96	1100554.29	476.94	příčnick_podélník
633	863666.62	1100554.14	476.94	příčnick_podélník
634	863666.76	1100554.11	476.94	příčnick_podélník
635	863667.62	1100553.92	476.94	příčnick_podélník
636	863667.48	1100553.95	476.94	příčnick_podélník
637	863665.41	1100552.46	476.94	příčnick_podélník
638	863665.55	1100552.43	476.94	příčnick_podélník
639	863666.21	1100552.28	476.94	příčnick_podélník
640	863666.35	1100552.25	476.94	příčnick_podélník
641	863667.07	1100552.09	476.94	příčnick_podélník
642	863667.21	1100552.06	476.94	příčnick_podélník
643	863666.79	1100550.17	476.94	příčnick_podélník
644	863666.65	1100550.20	476.94	příčnick_podélník
645	863665.93	1100550.37	476.94	příčnick_podélník
646	863665.79	1100550.40	476.94	příčnick_podélník
647	863665.13	1100550.54	476.94	příčnick_podélník
648	863664.99	1100550.57	476.94	příčnick_podélník
649	863664.58	1100548.73	476.96	příčnick_podélník
650	863664.72	1100548.70	476.96	příčnick_podélník
651	863665.38	1100548.55	476.96	příčnick_podélník
652	863665.52	1100548.52	476.96	příčnick_podélník
653	863666.24	1100548.36	476.96	příčnick_podélník
654	863666.38	1100548.33	476.96	příčnick_podélník
655	863670.33	1100574.68	476.86	příčnick_podélník
656	863670.46	1100574.65	476.86	příčnick_podélník
657	863671.13	1100574.50	476.86	příčnick_podélník
658	863671.26	1100574.47	476.86	příčnick_podélník
659	863671.99	1100574.31	476.86	příčnick_podélník
660	863672.12	1100574.28	476.86	příčnick_podélník
661	863669.93	1100572.88	476.85	příčnick_podélník
662	863670.06	1100572.85	476.85	příčnick_podélník
663	863670.73	1100572.70	476.85	příčnick_podélník
664	863670.86	1100572.67	476.85	příčnick_podélník
665	863671.59	1100572.51	476.85	příčnick_podélník
666	863671.73	1100572.48	476.85	příčnick_podélník
667	863669.51	1100571.00	476.84	příčnick_podélník
668	863669.65	1100570.97	476.84	příčnick_podélník
669	863670.31	1100570.82	476.84	příčnick_podélník
670	863670.45	1100570.79	476.84	příčnick_podélník
671	863671.17	1100570.63	476.84	příčnick_podélník
672	863671.31	1100570.60	476.84	příčnick_podélník
673	863669.10	1100569.15	476.82	příčnick_podélník
674	863669.24	1100569.12	476.82	příčnick_podélník
675	863669.90	1100568.97	476.82	příčnick_podélník
676	863670.04	1100568.94	476.82	příčnick_podélník
677	863670.76	1100568.78	476.82	příčnick_podélník

## SEZNAM SOUŘADNIC

Souřadnicový systém: JTSK

Výškový systém: Bpv

ČÍSLO BODU = Y ===== X ===== Z ===== popis=====

678	863670.90	1100568.75	476.82	příčnick_podélník
679	863670.05	1100568.96	476.98	příčnick_podélník
680	863669.91	1100568.99	476.98	příčnick_podélník
681	863668.69	1100567.29	476.81	příčnick_podélník
682	863668.82	1100567.26	476.81	příčnick_podélník
683	863669.49	1100567.11	476.81	příčnick_podélník
684	863669.62	1100567.08	476.81	příčnick_podélník
685	863670.35	1100566.92	476.81	příčnick_podélník
686	863670.49	1100566.89	476.81	příčnick_podélník
687	863668.28	1100565.43	476.79	příčnick_podélník
688	863668.41	1100565.40	476.79	příčnick_podélník
689	863669.08	1100565.26	476.79	příčnick_podélník
690	863669.21	1100565.23	476.79	příčnick_podélník
691	863669.94	1100565.06	476.79	příčnick_podélník
692	863670.07	1100565.03	476.79	příčnick_podélník
693	863667.87	1100563.59	476.79	příčnick_podélník
694	863668.00	1100563.56	476.79	příčnick_podélník
695	863668.67	1100563.41	476.79	příčnick_podélník
696	863668.80	1100563.38	476.79	příčnick_podélník
697	863669.53	1100563.22	476.79	příčnick_podélník
698	863669.67	1100563.19	476.79	příčnick_podélník
699	863667.45	1100561.72	476.78	příčnick_podélník
700	863667.59	1100561.69	476.78	příčnick_podélník
701	863668.25	1100561.54	476.78	příčnick_podélník
702	863668.39	1100561.51	476.78	příčnick_podélník
703	863669.11	1100561.35	476.78	příčnick_podélník
704	863669.25	1100561.32	476.78	příčnick_podélník
705	863667.04	1100559.87	476.78	příčnick_podélník
706	863667.18	1100559.84	476.78	příčnick_podélník
707	863667.84	1100559.69	476.78	příčnick_podélník
708	863667.98	1100559.66	476.78	příčnick_podélník
709	863668.70	1100559.50	476.78	příčnick_podélník
710	863668.84	1100559.47	476.78	příčnick_podélník
711	863666.63	1100558.03	476.77	příčnick_podélník
712	863666.77	1100558.00	476.77	příčnick_podélník
713	863667.43	1100557.85	476.77	příčnick_podélník
714	863667.57	1100557.82	476.77	příčnick_podélník
715	863668.30	1100557.66	476.77	příčnick_podélník
716	863668.43	1100557.63	476.77	příčnick_podélník
717	863666.22	1100556.15	476.77	příčnick_podélník
718	863666.35	1100556.12	476.77	příčnick_podélník
719	863667.02	1100555.97	476.77	příčnick_podélník
720	863667.15	1100555.94	476.77	příčnick_podélník
721	863667.88	1100555.78	476.77	příčnick_podélník
722	863668.02	1100555.75	476.77	příčnick_podélník
723	863665.81	1100554.30	476.78	příčnick_podélník
724	863665.94	1100554.27	476.78	příčnick_podélník
725	863666.61	1100554.12	476.78	příčnick_podélník
726	863666.74	1100554.09	476.78	příčnick_podélník
727	863667.47	1100553.93	476.78	příčnick_podélník
728	863667.61	1100553.90	476.78	příčnick_podélník
729	863665.40	1100552.44	476.78	příčnick_podélník
730	863665.53	1100552.41	476.78	příčnick_podélník
731	863666.20	1100552.26	476.78	příčnick_podélník
732	863666.33	1100552.23	476.78	příčnick_podélník
733	863667.06	1100552.07	476.78	příčnick_podélník
734	863667.19	1100552.04	476.78	příčnick_podélník
735	863664.98	1100550.56	476.79	příčnick_podélník
736	863665.11	1100550.53	476.79	příčnick_podélník
737	863665.78	1100550.38	476.79	příčnick_podélník
738	863665.91	1100550.35	476.79	příčnick_podélník
739	863666.64	1100550.19	476.79	příčnick_podélník
740	863666.78	1100550.16	476.79	příčnick_podélník
741	863664.57	1100548.71	476.80	příčnick_podélník
742	863664.71	1100548.68	476.80	příčnick_podélník

## SEZNAM SOUŘADNIC

Souřadnicový systém: JTSK

Výškový systém: Bpv

ČÍSLO BODU = Y ===== X ===== Z =====popis=====

743	863665.37	1100548.53	476.80	příčnick_podélník
744	863665.51	1100548.50	476.80	příčnick_podélník
745	863666.23	1100548.34	476.80	příčnick_podélník
746	863666.37	1100548.31	476.80	příčnick_podélník
747	863664.37	1100548.52	477.05	mostovka_nosník
748	863670.22	1100574.90	477.10	mostovka_nosník
749	863667.09	1100547.93	477.99	nosník_zábradlí
750	863672.96	1100574.29	478.04	nosník_zábradlí
751	863675.12	1100580.58	476.87	PVC DN 400
752	863674.93	1100580.66	476.67	PVC DN 400
753	863675.30	1100580.51	476.67	PVC DN 400
754	863672.44	1100573.90	476.45	PVC DN 400
755	863672.42	1100573.82	476.45	PVC DN 300
756	863672.63	1100573.84	476.65	PVC DN 400
757	863672.24	1100573.93	476.65	PVC DN 400
758	863672.27	1100573.85	476.60	PVC DN 300
759	863672.56	1100573.78	476.60	PVC DN 300
760	863672.40	1100574.67	476.66	PVC DN 400
761	863672.79	1100574.55	476.66	PVC DN 400
762	863672.59	1100574.61	476.86	PVC DN 400
763	863672.60	1100574.60	476.46	PVC DN 400
764	863666.72	1100548.00	476.66	PVC DN 300
765	863666.72	1100548.00	476.36	PVC DN 300
766	863666.87	1100547.97	476.51	PVC DN 300
767	863666.57	1100548.03	476.51	PVC DN 300
768	863666.72	1100547.98	476.36	PVC DN 500
769	863666.72	1100547.98	476.86	PVC DN 500
770	863665.93	1100543.19	475.86	PVC DN 500
771	863666.17	1100543.16	476.11	PVC DN 500
772	863666.43	1100543.13	475.86	PVC DN 500
773	863666.47	1100548.04	476.61	PVC DN 500
774	863666.96	1100547.93	476.61	PVC DN 500
775	863665.24	1100543.39	476.08	zídka HH
776	863667.05	1100543.12	476.14	zídka HH
777	863664.79	1100541.01	475.74	zídka HH
778	863666.58	1100540.74	475.74	zídka HH
4202	863662.18	1100547.23	476.79	živice