


PODÉLNÝ ŘEZ 1:50

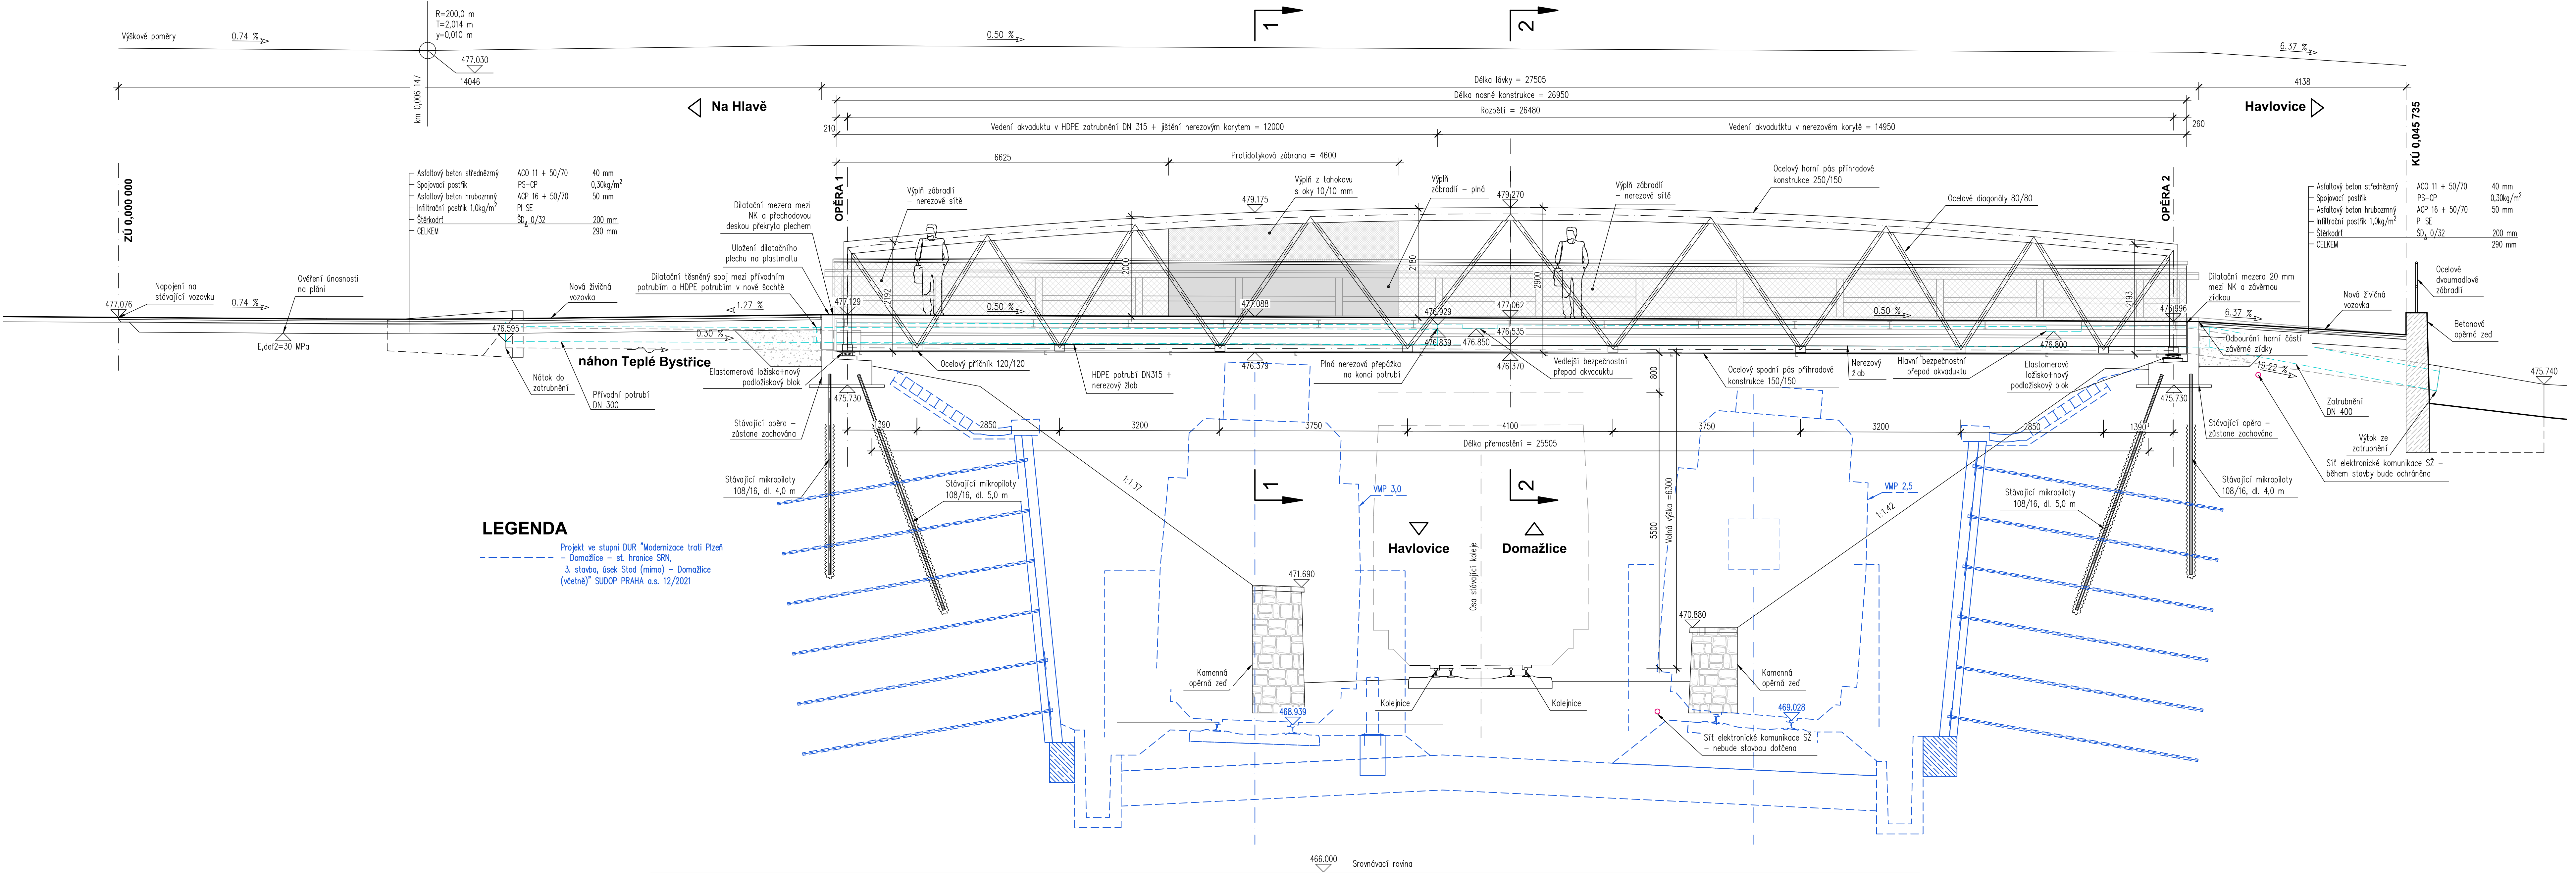

Investor:

**město Domažlice**

Náměstí Míru 1

344 20 Domažlice

IČO: 00253316, DIČ: CZ00253316

**D**

**DPS**

Zodp. projektant: Ing. Milan Sedlák <i>Sedlák</i>	Kontroloval: Ing. David Mířák <i>Mířák</i>	Zhotovitel dokumentace: <b>MIDAKON</b> Na návsí 18/4, Brno, 620 00 IČO: 089 27 677, DIČ: CZ089 27 677 email: midakon@midakon.cz
Vypracoval: Ing. Milan Sedlák <i>Sedlák</i>		
Investor: <b>město Domažlice</b> Havlovice	Stupeň: <b>DPS</b>	Datum: <b>09/2025</b>
Akce: <b>Rekonstrukce lávky DO-L22</b> <b>SO 201 - Lávka DO-L22</b>	Měřítko: <b>1:50</b> Číslo zakázky: <b>2420</b>	Počet A4: <b>10A4</b> Paré: <b>D.1.2.4</b>
Název: <b>PODÉLNÝ ŘEZ</b>		