


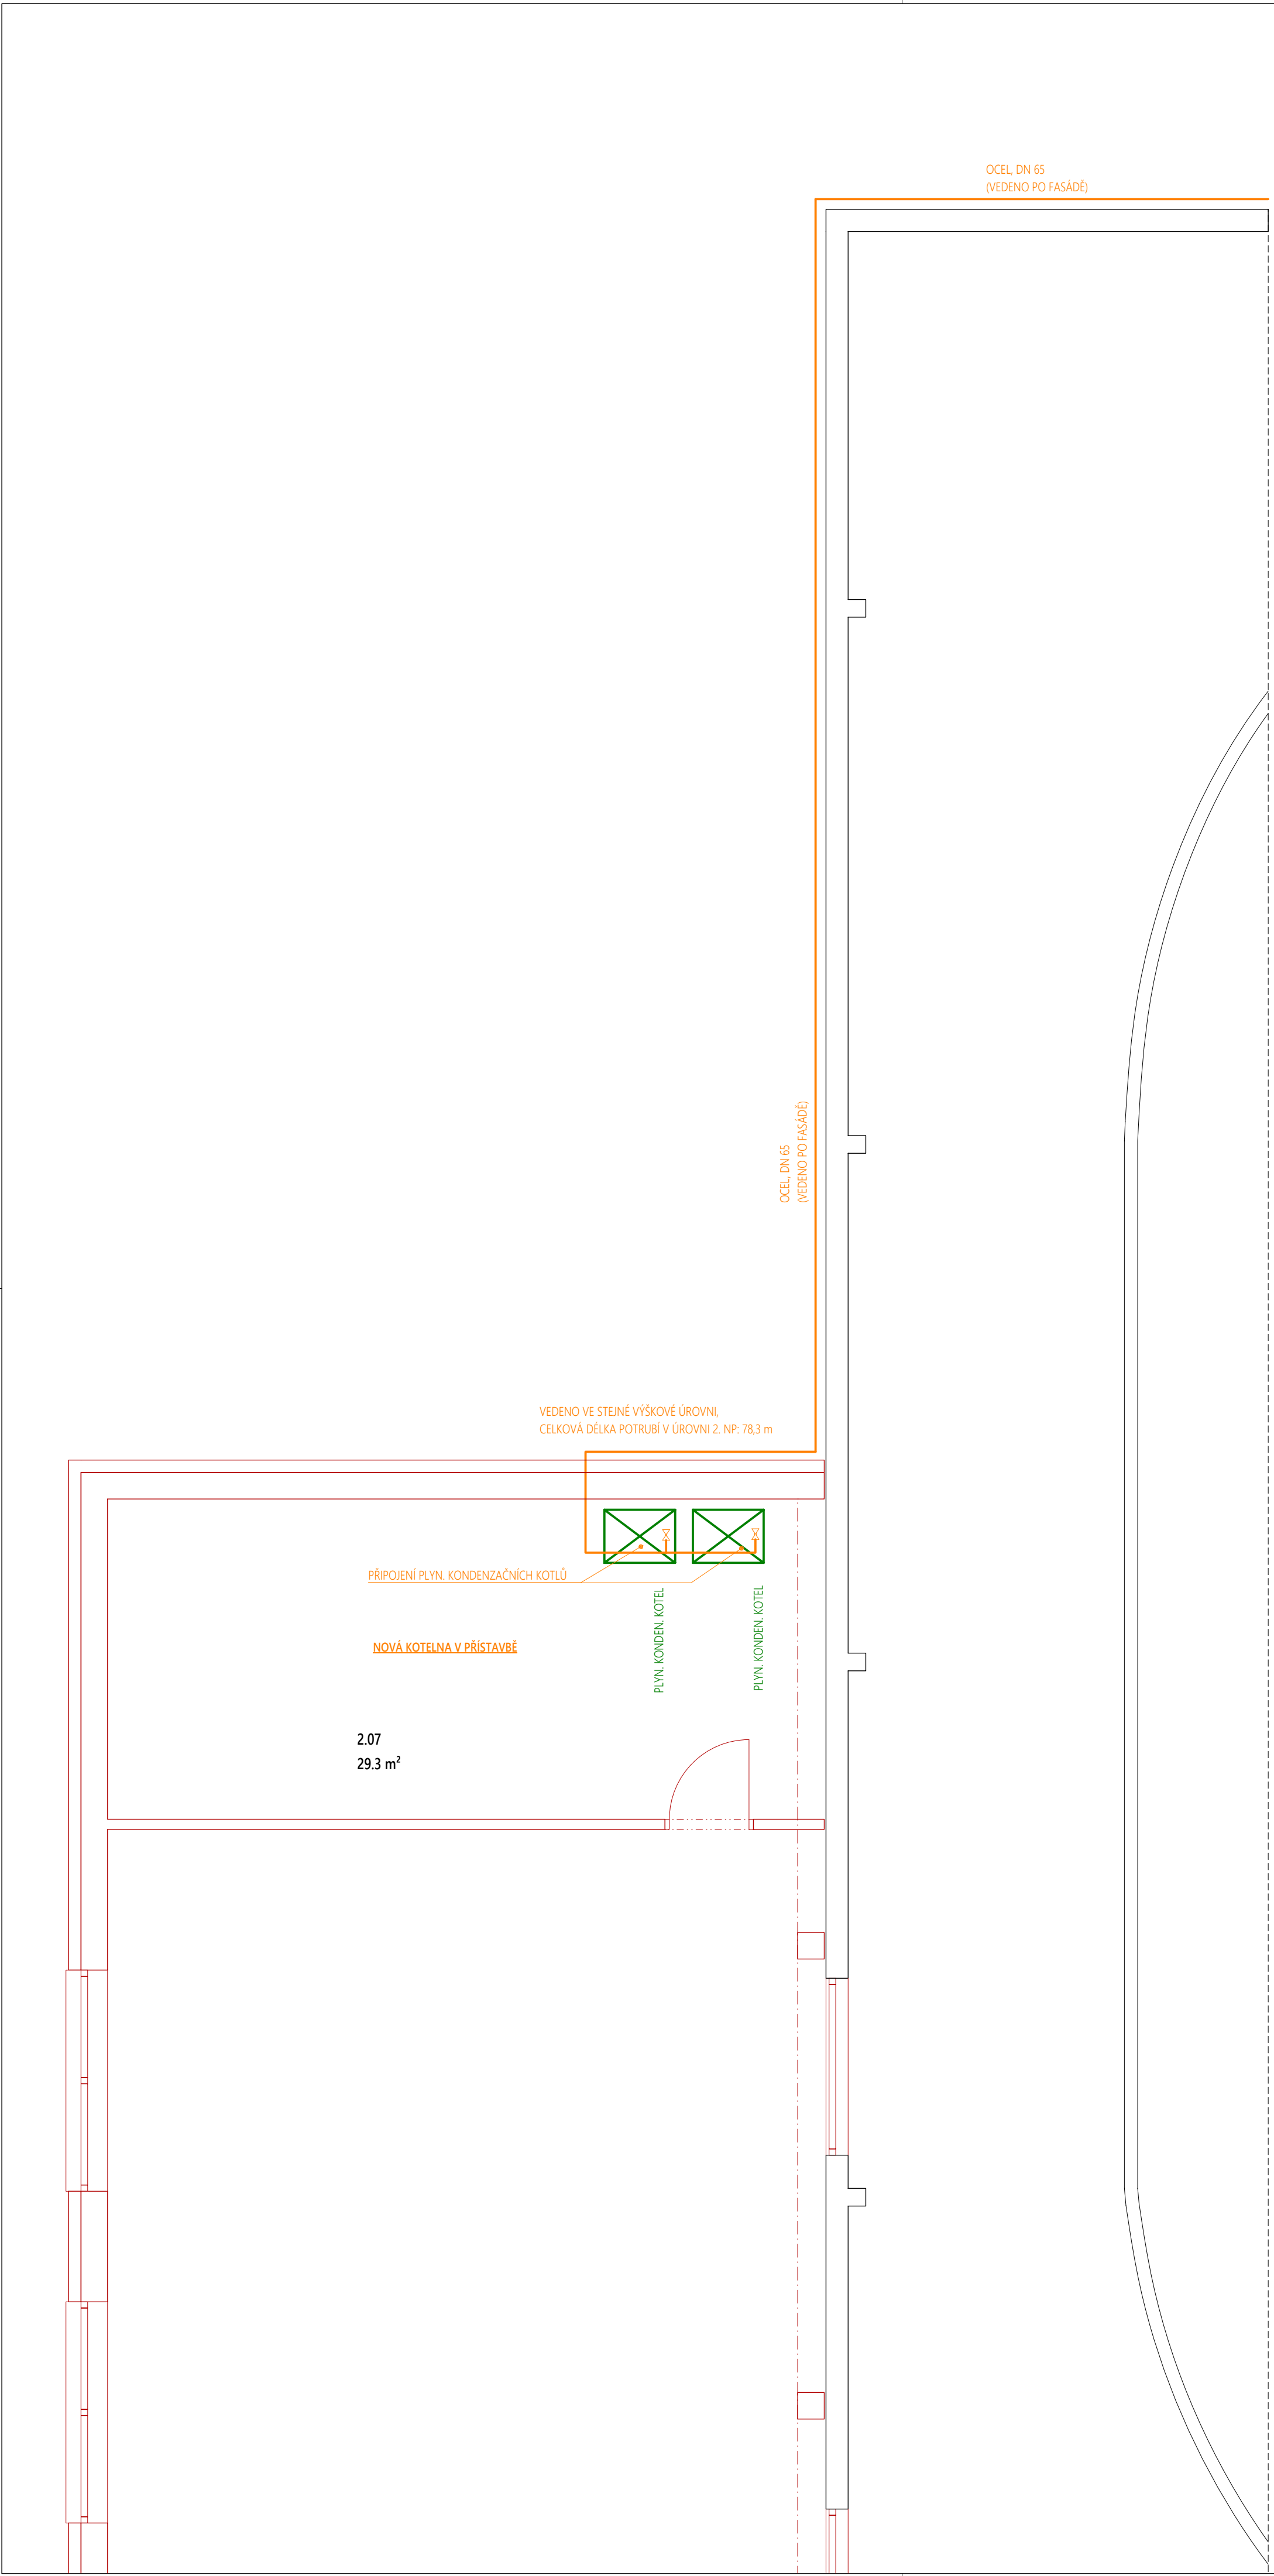

V/Š = 594 / 420 (0.25m2)

REVIZNÍ VÝKAZ		
DATUM	VYTVOŘIL	
POPIS REVIZE		
AW PROJEKT		
HRADSKÁ 79, DOMAŽLICE TEL.: +420 379 724 590 MAIL.: INFO@AWPROJEKT.CZ		
ZAKÁZKA:		
DOMAŽLICE, AREÁL ZIMNÍHO STADIONU PŘÍSTAVBA ŠATEN K ZIMNÍMU STADIONU,		
POZEMKÝ STAVBY:		
K.Ú. DOMAŽLICE PARC. Č. ST. 4359, 2194/29, 2194/28, 2194/5		
INVESTOR:		
MĚSTO DOMAŽLICE, NÁMĚSTÍ MÍRU 1, 344 01 DOMAŽLICE		
MĚSTSKÝ / OBECNÍ ÚŘAD:	DOMAŽLICE	
KRAJ:	PLZEŇSKÝ	
DATUM:	12/2025	
Č. ZAKÁZKY:	52/2025	
VYPRACOVAL:	ING. JAKUB HALÍK	ODPOVĚDNÝ PROJEKTANT:
		ING. ZBYNĚK WOLF
NÁZEV PŘÍLOHY:		
PLYNOVOD - PŮDORYS 2. NP		
MĚŘÍTKO:	STUPEŇ PD:	OZN. PŘÍLOHY
1:50	DPS	D.1.2.2.2.6