


VYTYČOVACÍ SCHÉMA 1:100

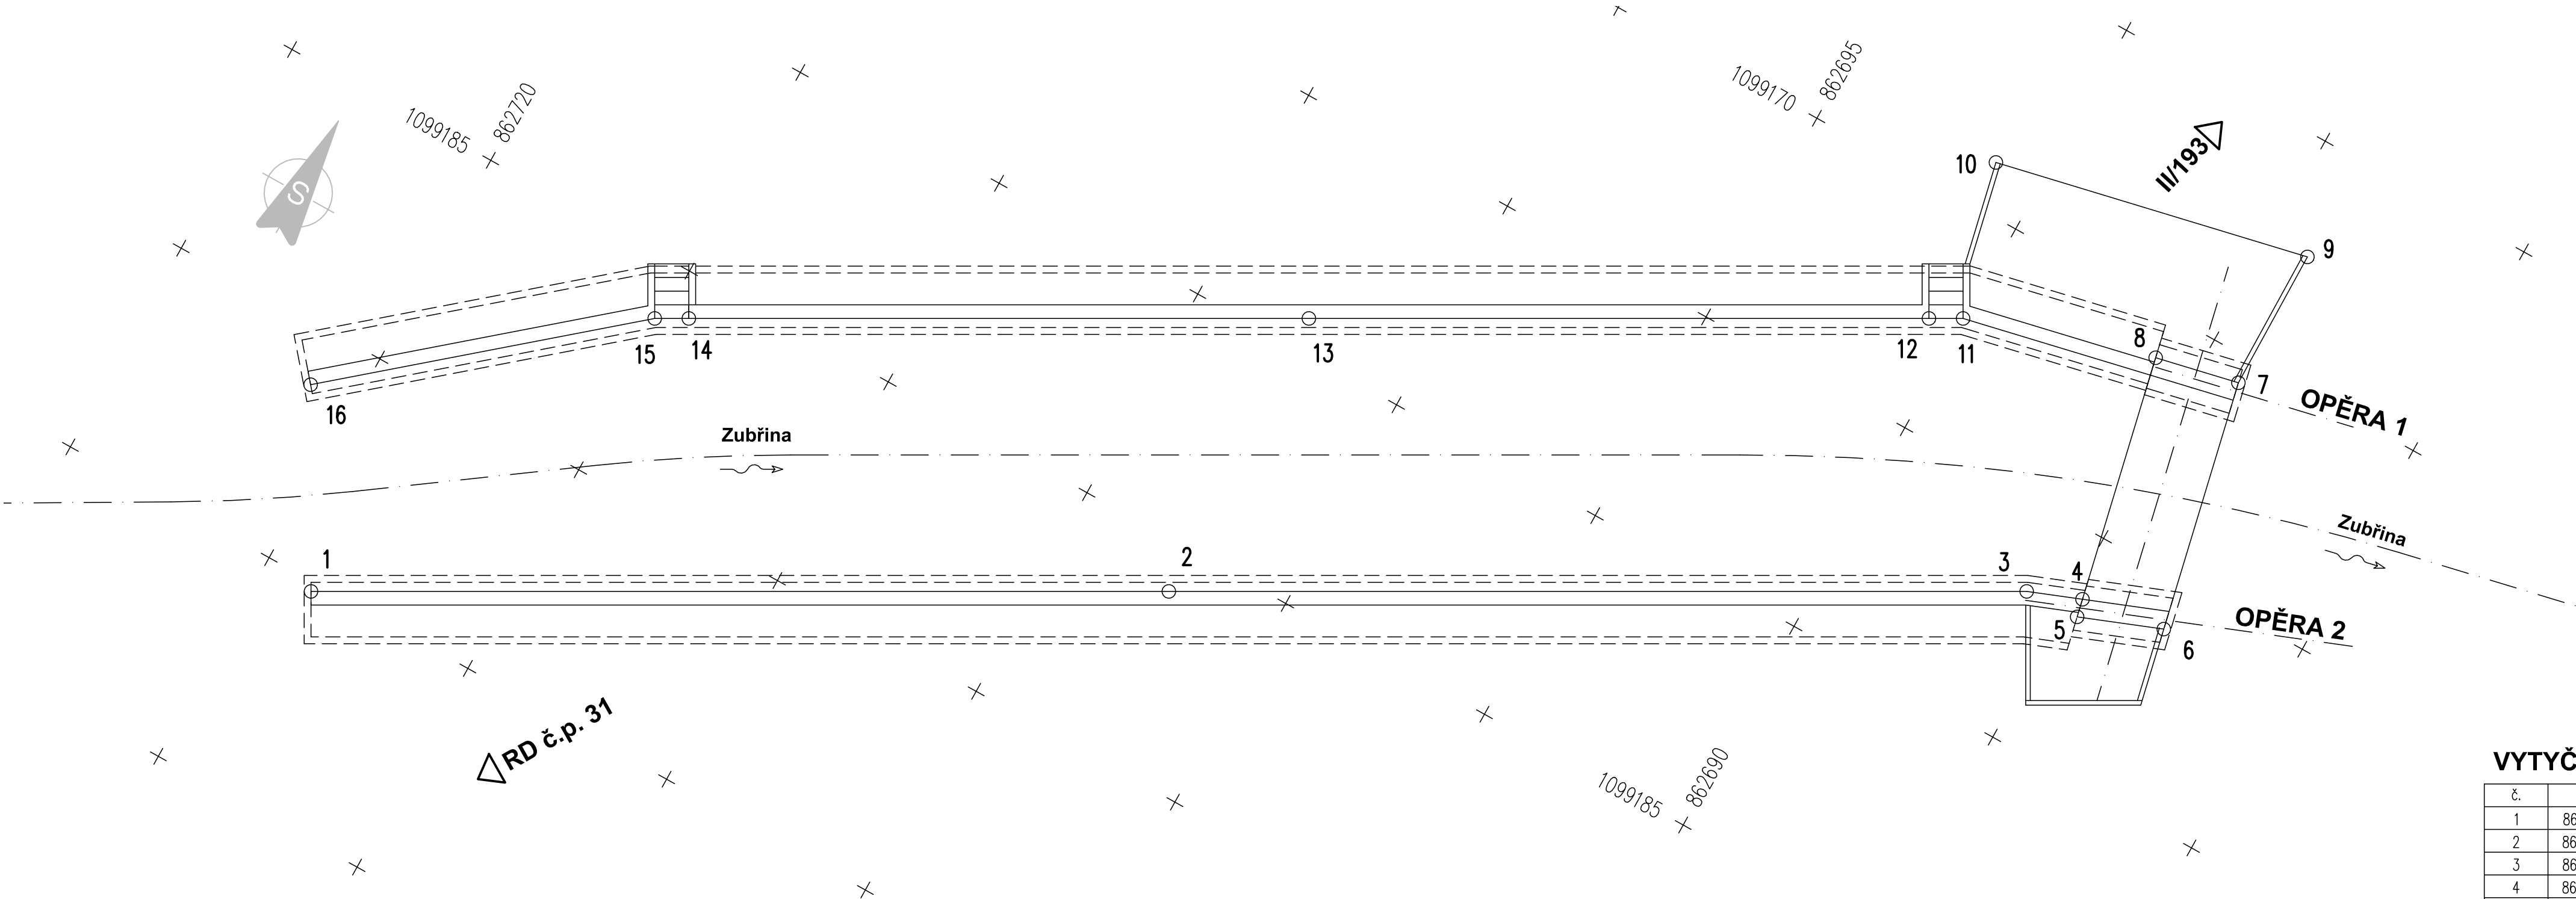

VYTYČOVANÉ BODY

č.	Y [m]	X [m]
1	862718.835	1099195.200
2	862702.372	1099186.019
3	862685.909	1099176.839
4	862684.754	1099176.393
5	862684.667	1099176.788
6	862682.874	1099176.095
7	862684.079	1099170.568
8	862685.935	1099170.973
9	862684.102	1099167.413
10	862691.091	1099168.933
11	862690.051	1099172.279
12	862690.706	1099172.645
13	862702.606	1099179.280
14	862714.506	1099185.916
15	862715.161	1099186.281
16	862721.056	1099191.236

Investor:

město Domažlice

Náměstí Míru 1

344 20 Domažlice

IČO: 00253316, DIČ: CZ00253316

D

PDPS

Zodp. projektant: Ing. David Mičák		Kontroloval: Ing. Milan Sedlák		Zhotovitel dokumentace: MIDAKON	
Vypracoval: Ing. David Mičák				Na Návsí 18/4, Brno, 620 00 IČO: 089 27 677, DIČ: CZ089 27 677 email:midakon@midakon.cz	
Investor: město Domažlice					
Místo: Havlovice	Stupeň: PDPS	Datum: 05/2024	Počet A4: 4A4		
Akce: Rekonstrukce lávky ev.č.L-01 Havlovice				Měřítko: 1:100	Paré:
Objekt: SO 201 - Lávka L-01				Číslo zakázky: 2409	
Název: VYTYČOVACÍ SCHÉMA				Č. výkresu: D.1.2.6	