


KATASTRÁLNÍ SITUAČNÍ VÝKRES 1:100

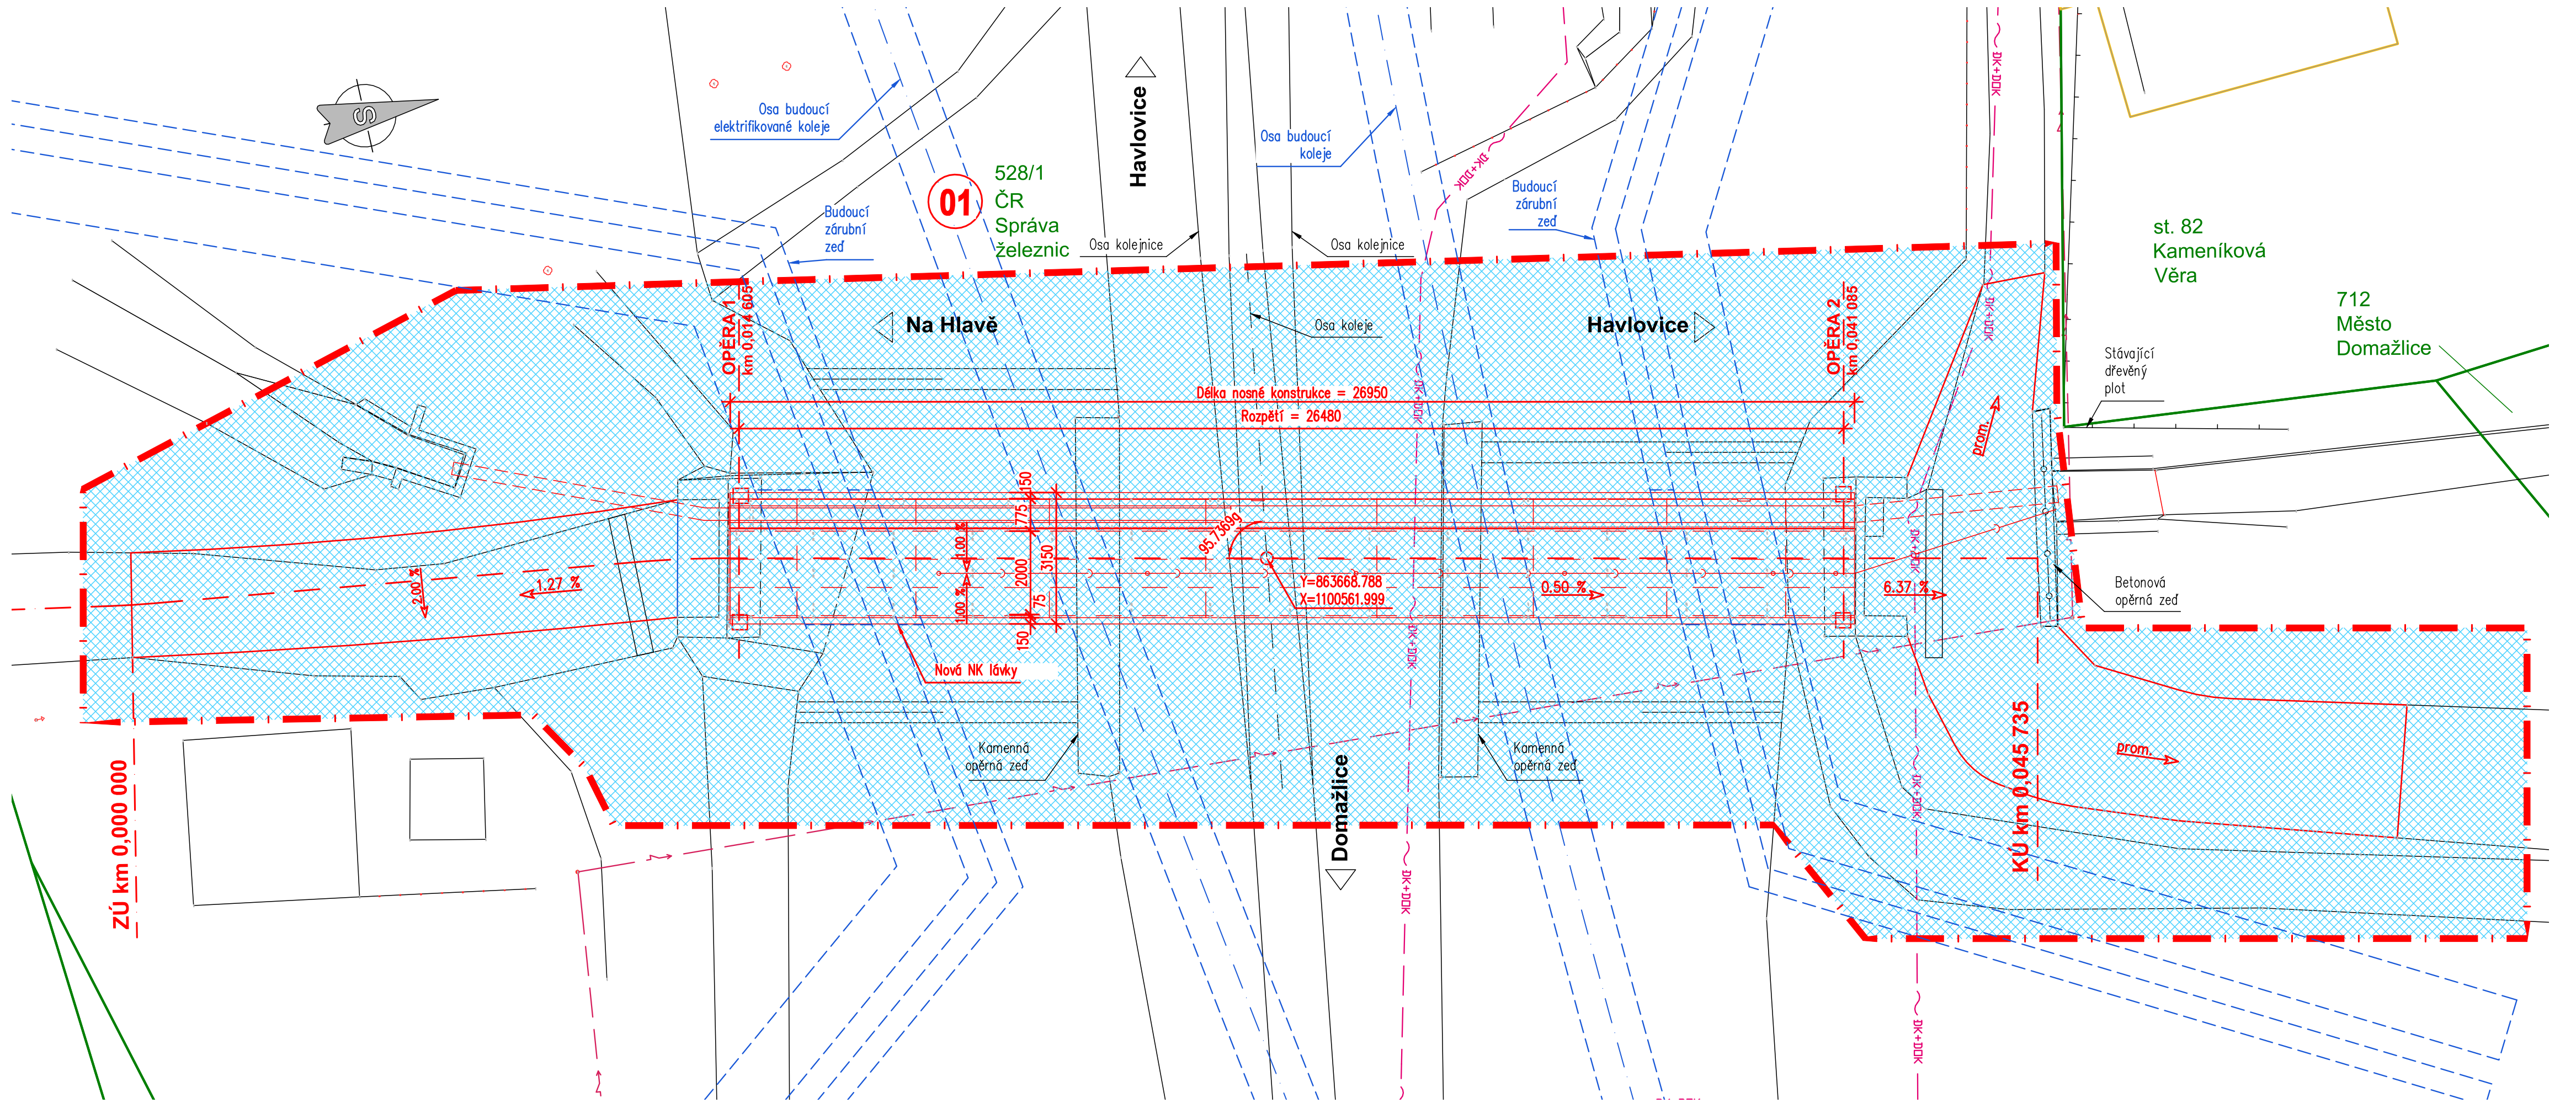

Seznam LV a vlastníků dotčených parcel KN

Kat. území: Havlovice u Domažlic

Kraj: Plzeňský

KÚ	č. pol.	Parc.č. dle KN	Číslo LV	Výměra dle KN (m2)	Vlastník	Právo hospodaření s majetkem státu	Způsob využití	Druh pozemku, typ budovy	BPEJ	Plocha dočasněho záboru (m2)	Plocha trvalého záboru (m2)
k.ú. Havlovice u Domažlic [637980]	1	528/1	343	47261	Česká republika	Správa železnic, státní organizace, Dílažďená 1003/7, Nové Město, 11000 Praha 1	dráha	ostatní plocha		678	0

Ověřená situace stavby souhrnného stanoviska č.j. 13801/2025-SŽ-OR PLZ-OPS-470 ze dne 22.05.2025.

LEGENDA

SITUACE:

- Stávající stav
- Nový stav
- Hranice parcel
- Obvod stavby
- Projekt ve stupni DUR "Modernizace trati Plzeň - Domažlice - st. hranice SRN, 3. stavba, úsek Stod (mimo) - Domažlice (včetně)" SUDOP PRAHA a.s. 12/2021

OBJEKTY:

SO 201 - Rekonstrukce lávky DO-L22

STÁVAJÍCÍ SÍŤ:

- Podzemní vedení komunikace - SŽ
- Nadzemní vedení NN - neznámý správce

LEGENDA ZÁBORŮ:

- Trvalý zábor
- Dočasný zábor

VLASTNÍCI ZÁBORŮ:

- Zábor Česká republika - Správa železnic

Investor:

město Domažlice

Náměstí Míru 1

344 20 Domažlice

IČO: 00253316, DIČ: CZ00253316

C

DPZ+DPS

Zodp. projektant:
Ing. Milan Sedlák

Ing. Milan Sedlák

Kontroloval:
Ing. David Mičák

Ing. David Mičák

Zhotovitel dokumentace:
MIDAKON

Na návsi 18/4, Brno, 620 00
IČO: 089 27 677, DIČ: CZ089 27 677
email: midakon@midakon.cz

Investor:
město Domažlice

Místo:
Havlovice

Akce:
Rekonstrukce lávky DO-L22

Název:
KATASTRÁLNÍ SITUAČNÍ VÝKRES

Stupeň:
DPZ+DPS

Datum:
03/2025

Měřtko:
1:100

Číslo zakázky:
2420

Č. výkresu:
C.2

Počet A4:
6A4

Paré: